
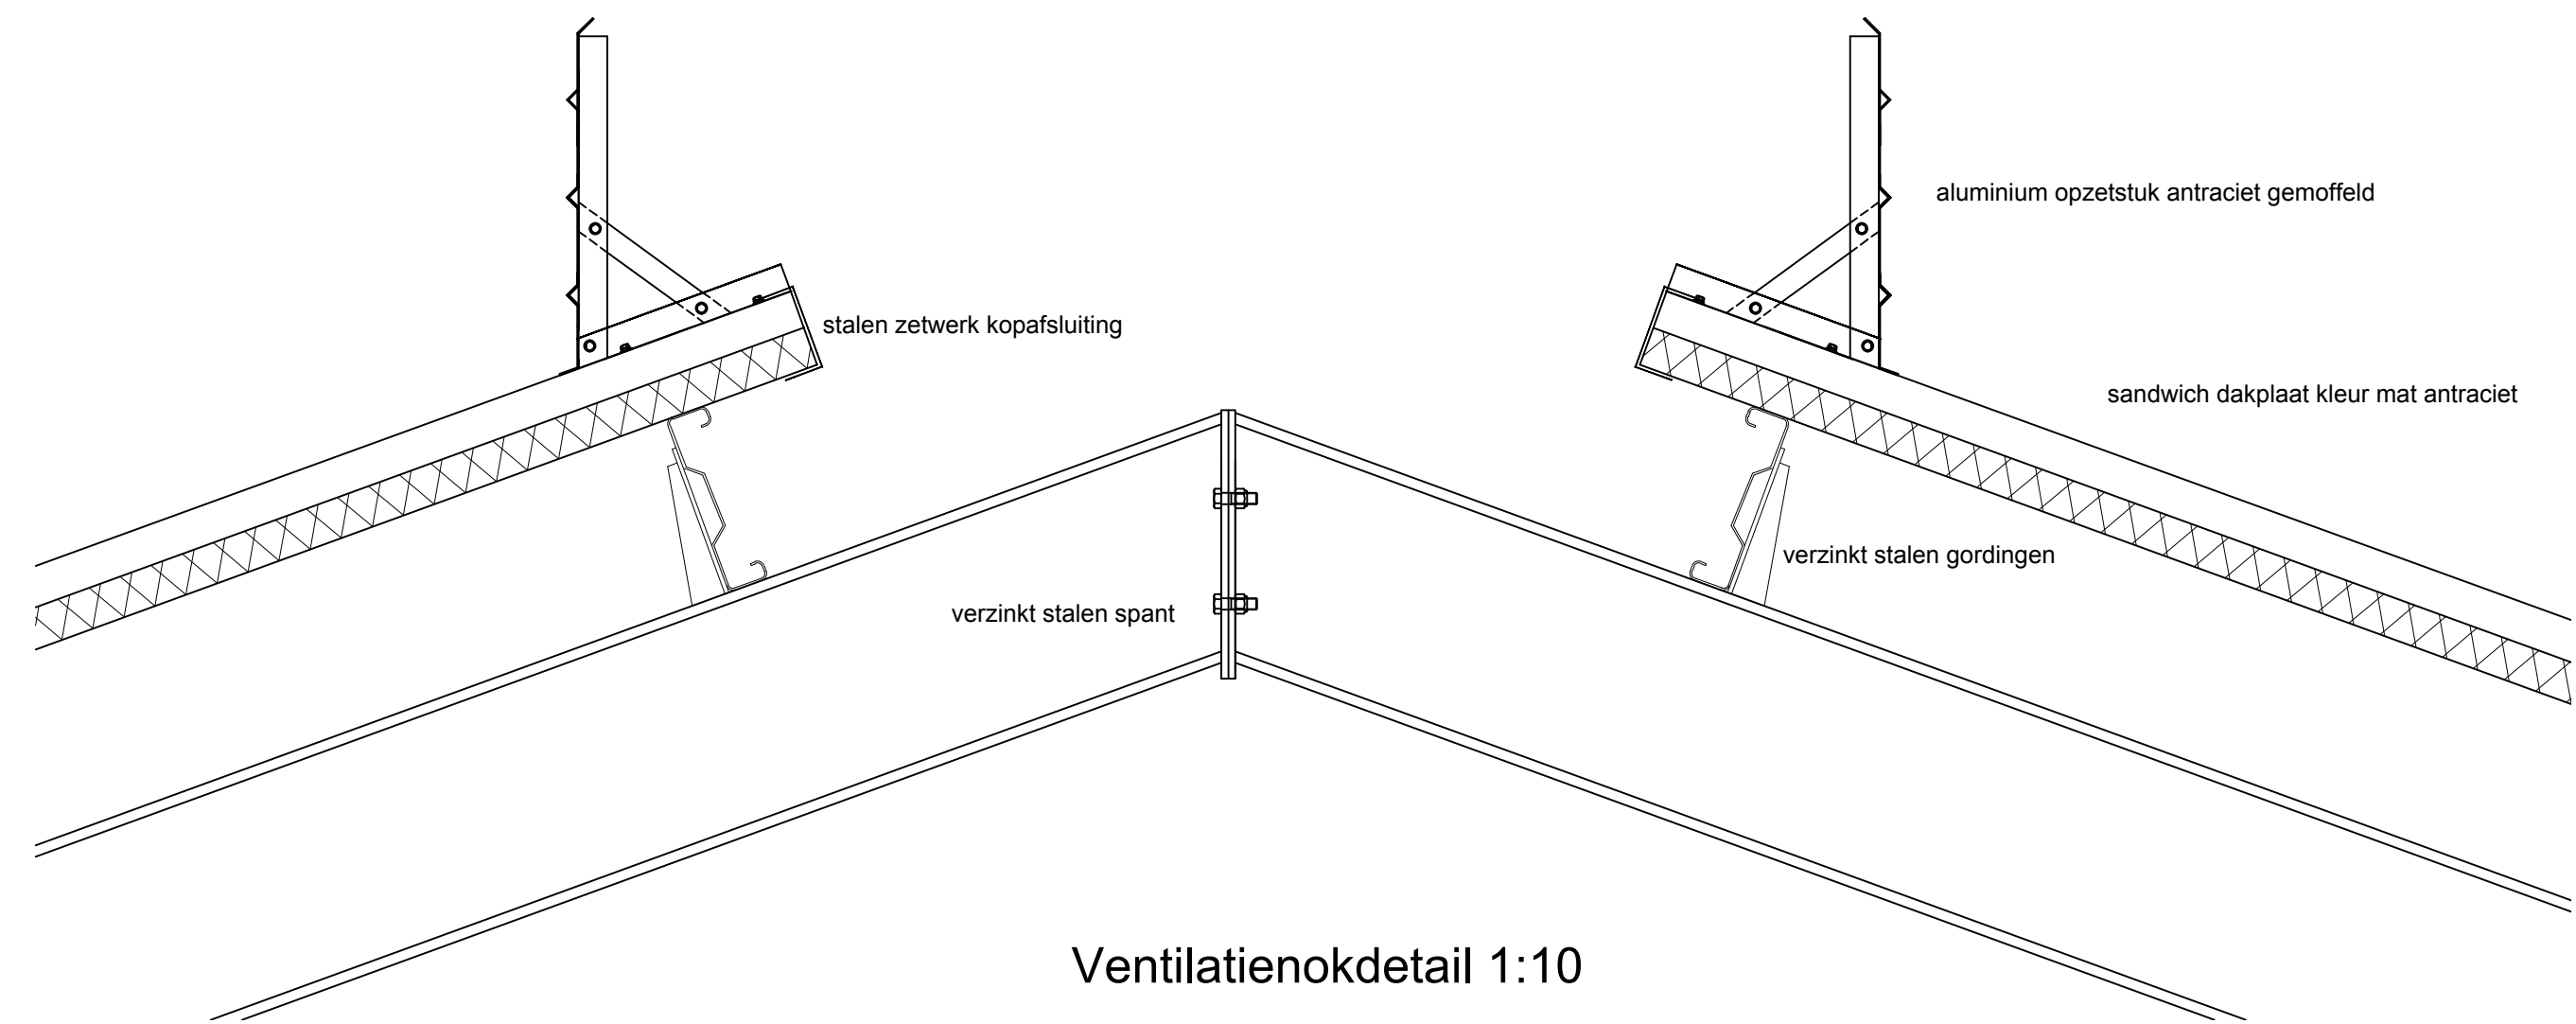
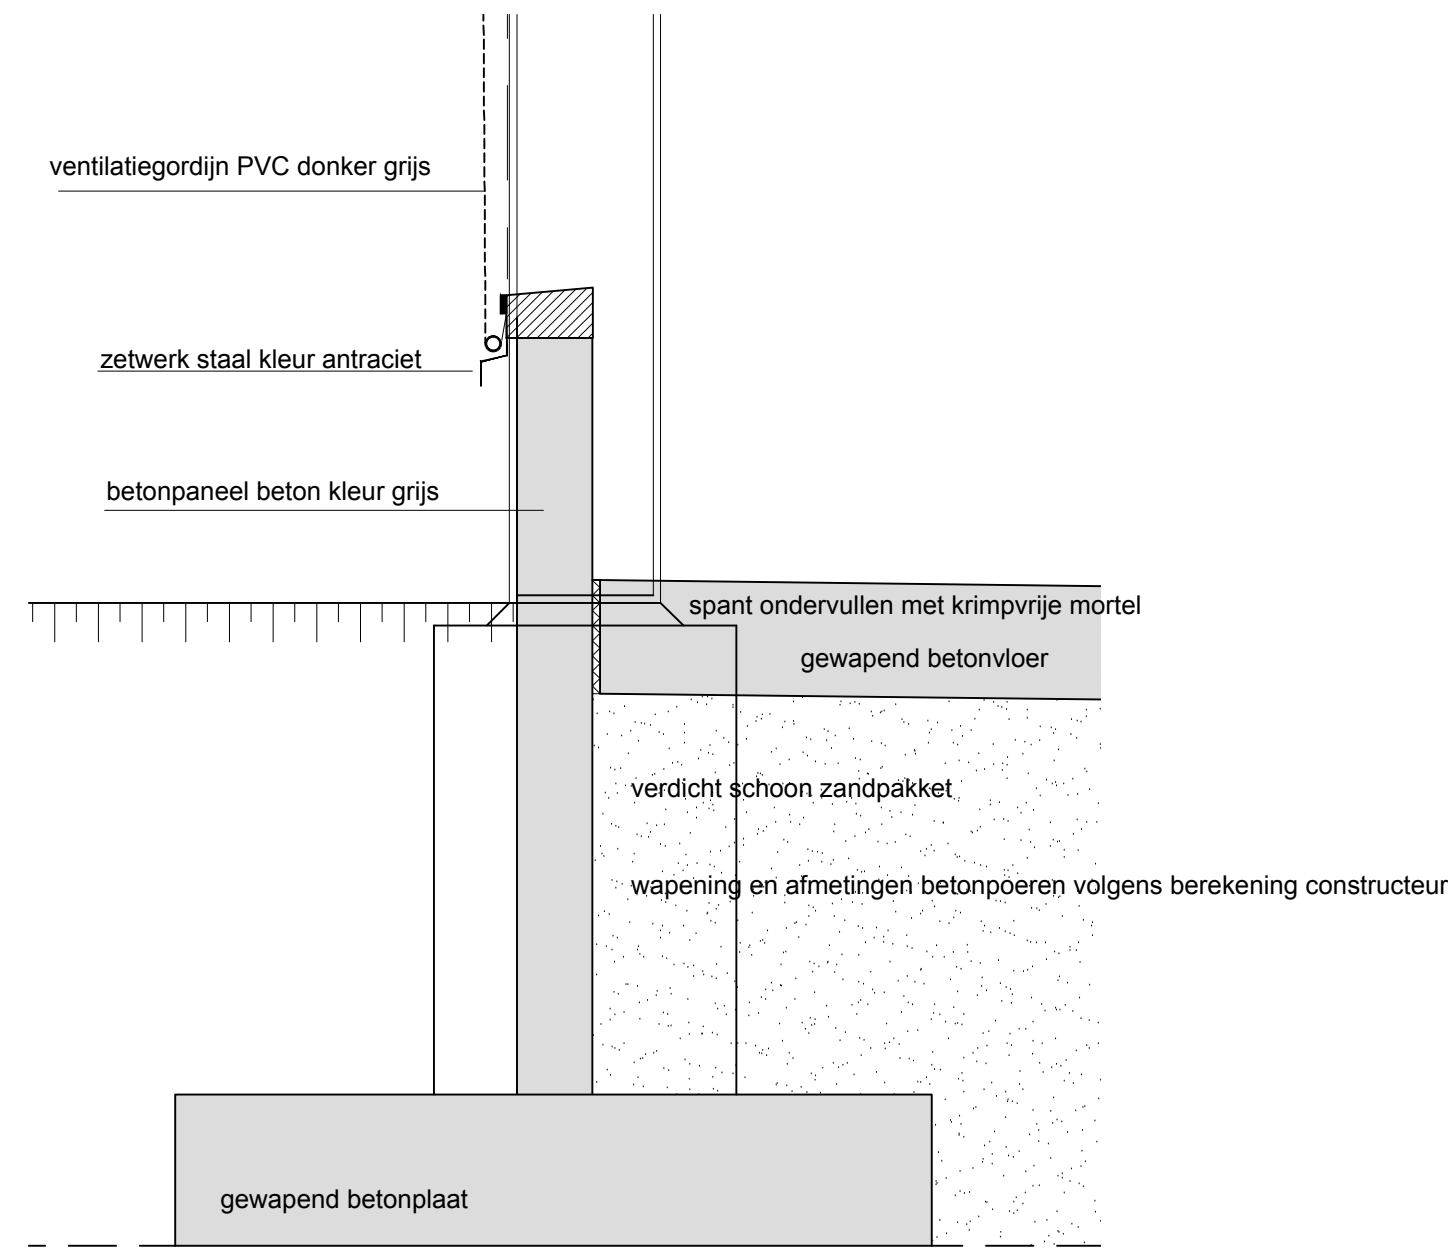
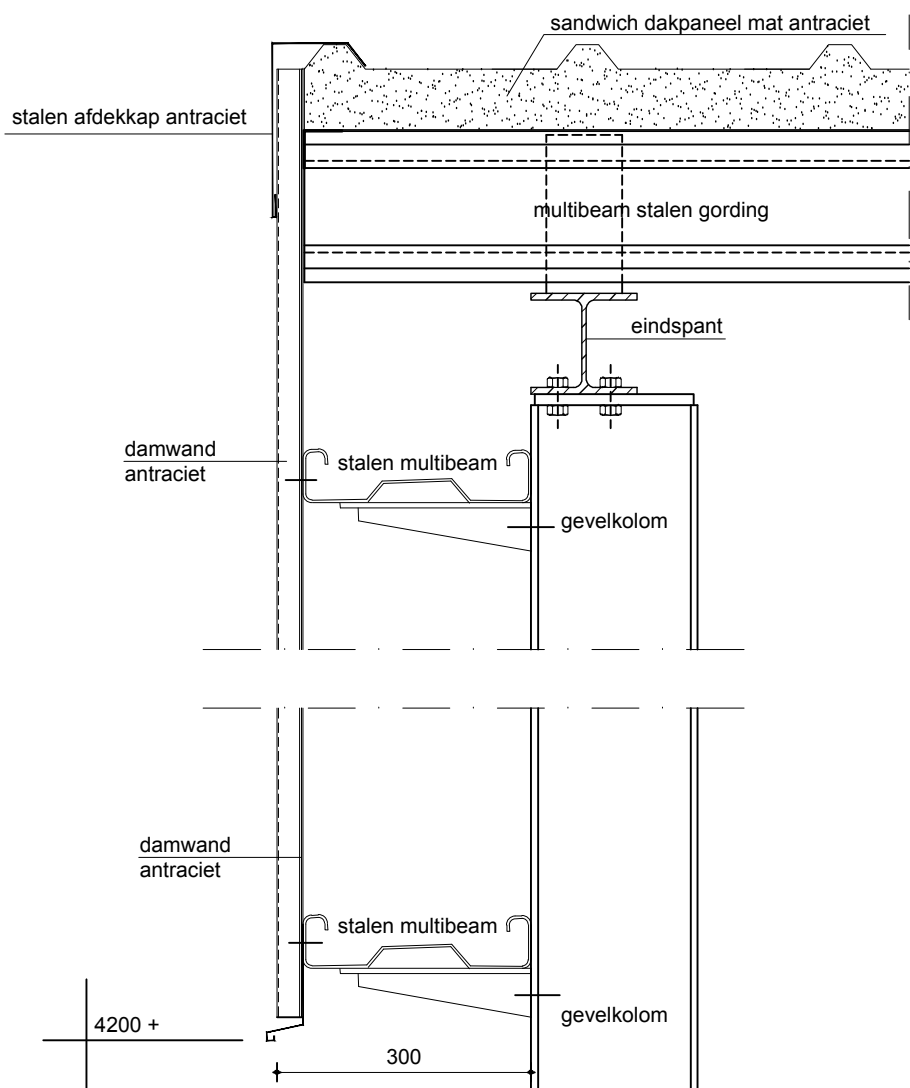
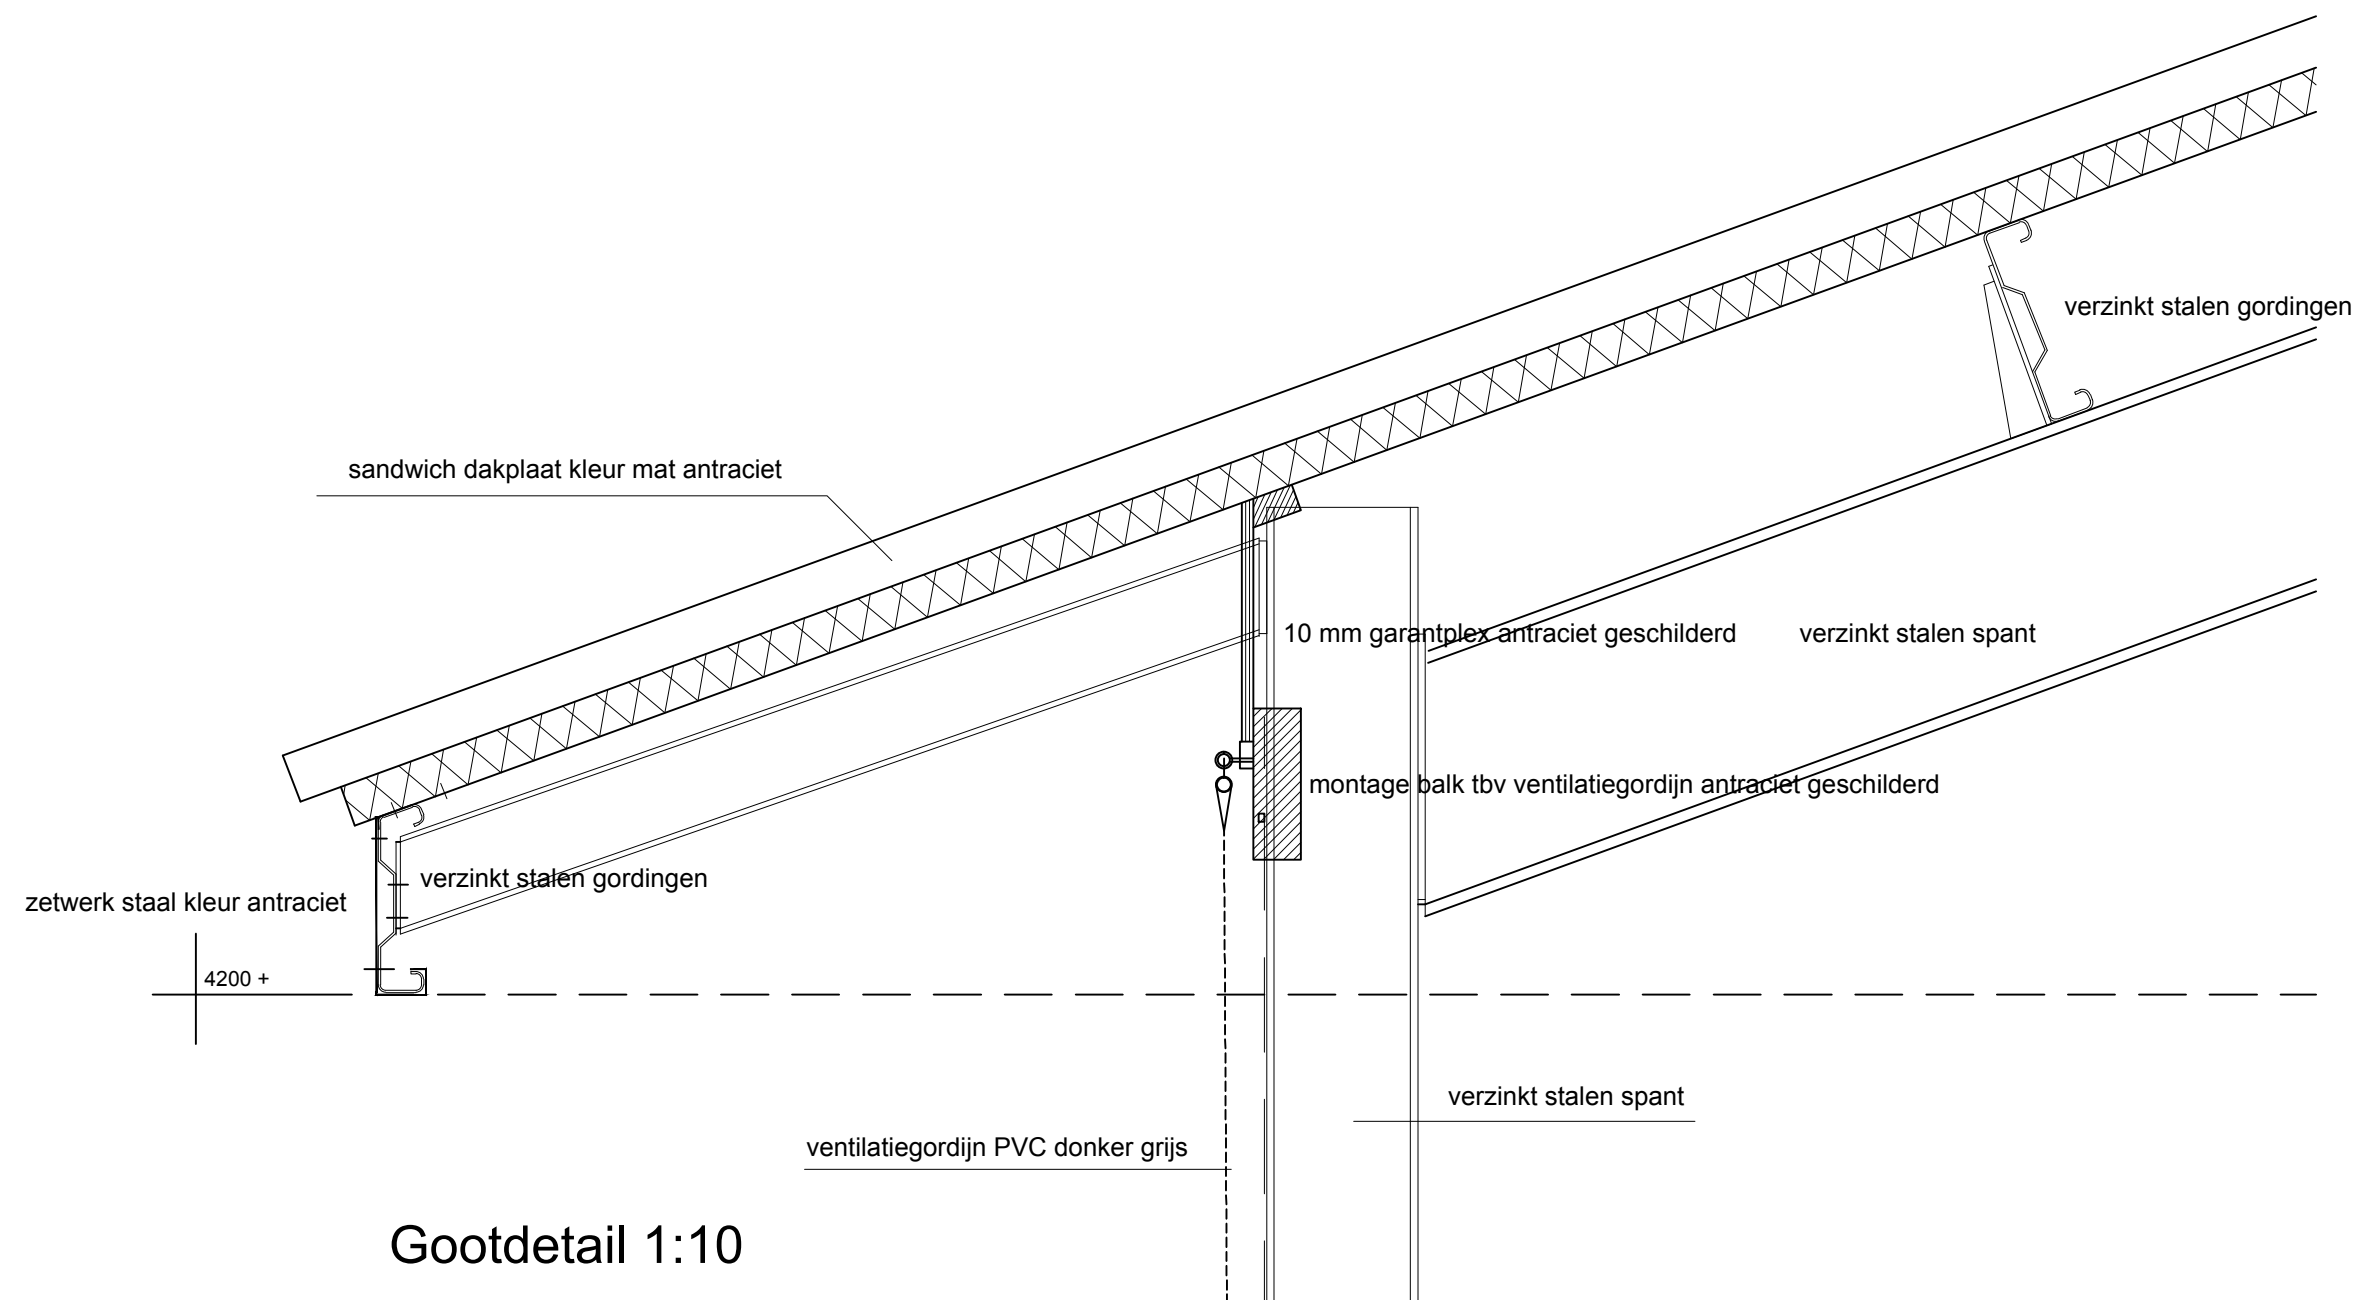


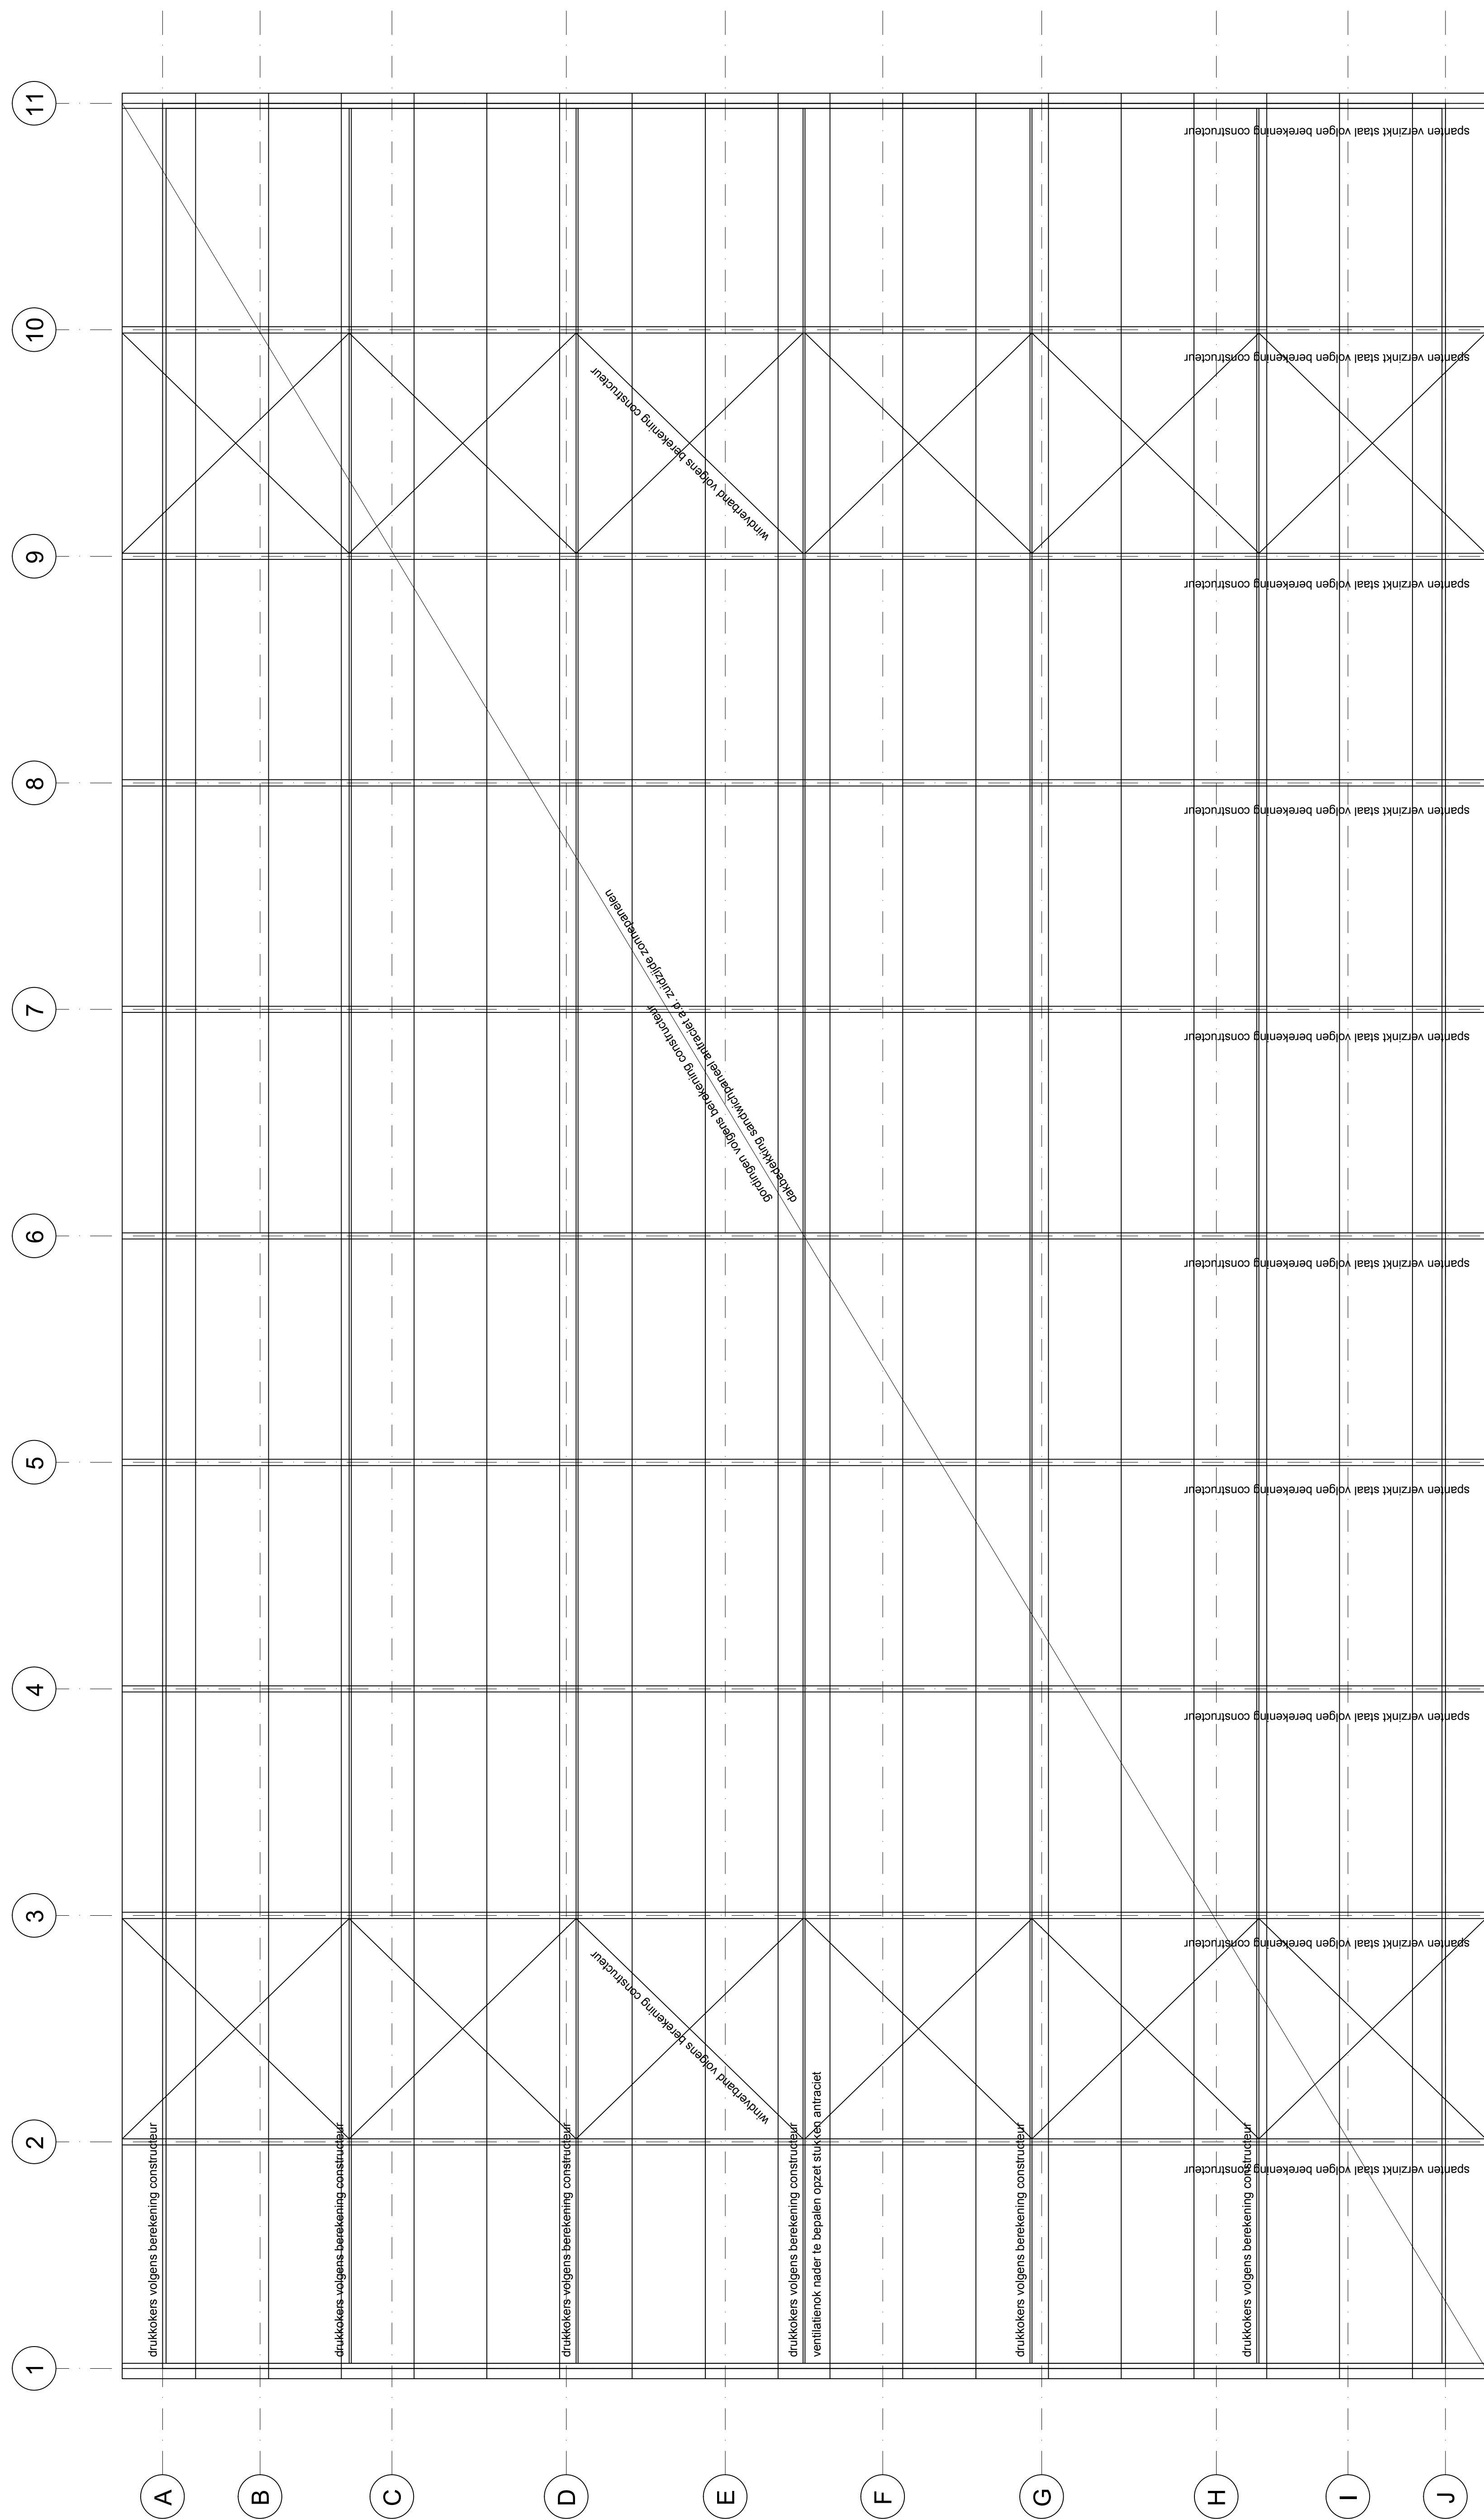

Het bouwen zal geschieden overeenkomstig de eisen van het bouwbesluit en de gemeentelijke bouwverordening.
Alle constructies volgens goedgekeurde berekeningen en tekeningen
Toegankelijkheid:
Vrije doorgang (deurmaat):
buitendeur: minimaal 850 x 2100 mm, (890 x 2150 mm.)
binnendeur: minimaal 850 x 2100 mm, (890 x 2115 mm.)
Alle (hoofd)maten en aantallen in het werk controleren
Detailmaten afstemmen met installateur/verancier
Alle beton-hout-en staalconstructies uit te voeren volgens nader te overleggen tekening en berekening van een erkend constructeur

Gebouwfunctie:
Lichte industrie/functie

Bouw rundveebedrijf Stal 1 & 2		Projectcode 305720 2011
Opdrachtgever: Rase Future Farms B.V. Munnekeboer Oost 44 9561 NP Ter Apel tel. 06-51188200		Blaas B12
1:100 A0	Datum : 20-7-2011 Getekend: W.J. v. d. Vegt Gezien : C.	Code: RV

EXEL's aanmeringsbedrijf Lemele B.V.
Lemeleweg 38
8148 PG Lemele
Tel. 0572-3311440 Fax. 0572-331795
E-mail: tekenkamer@exel-lemele.nl

EXEL'S
AANMERINGSBEDRIJF
LEMELE B.V.