




Linker zijgevel stal 4

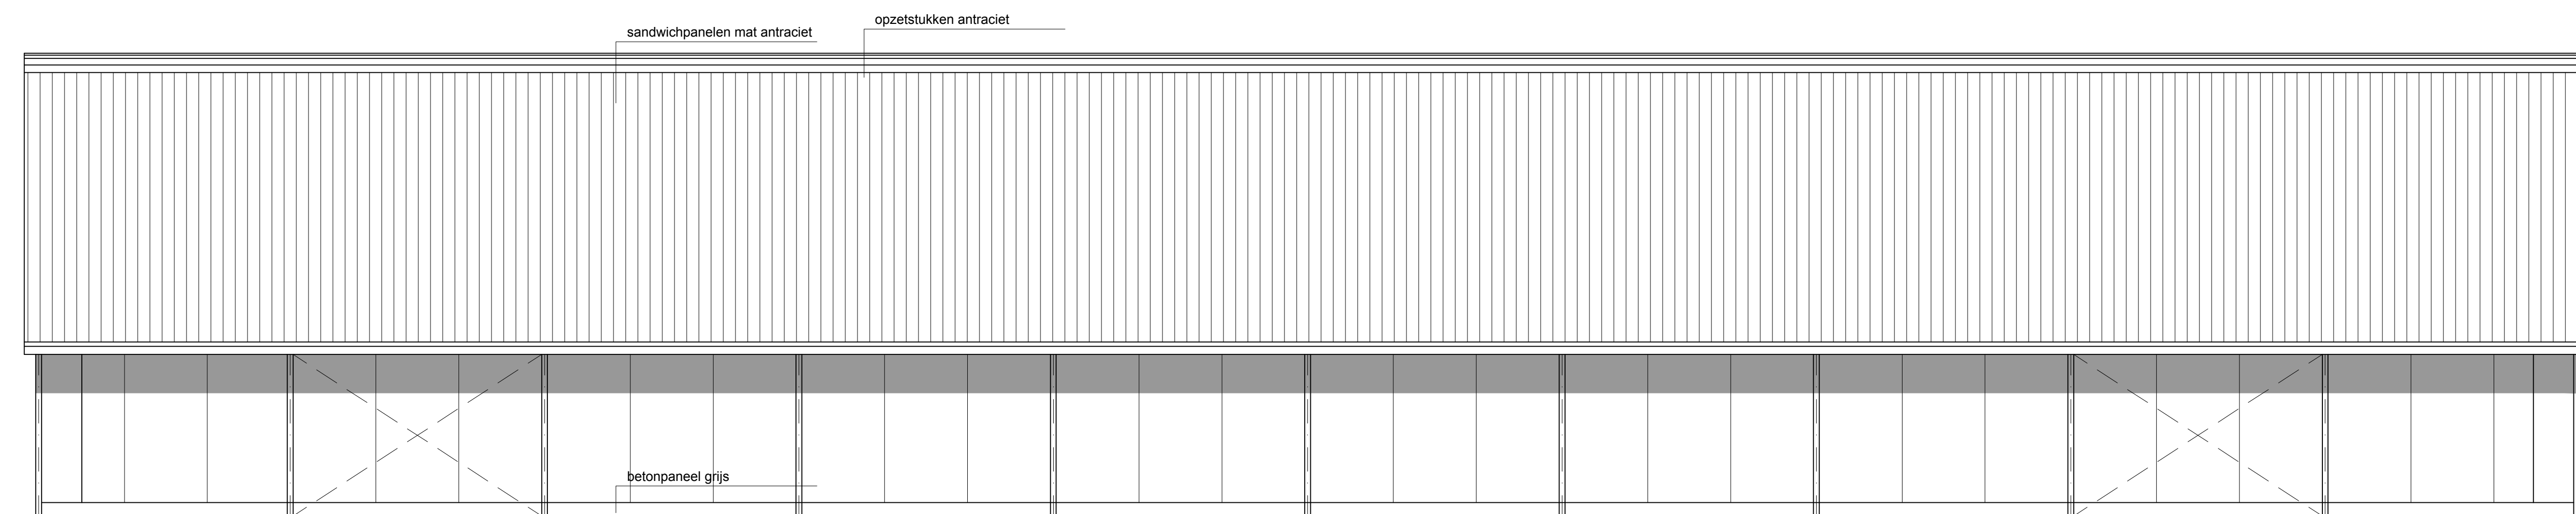


Linker zijgevel stal 3

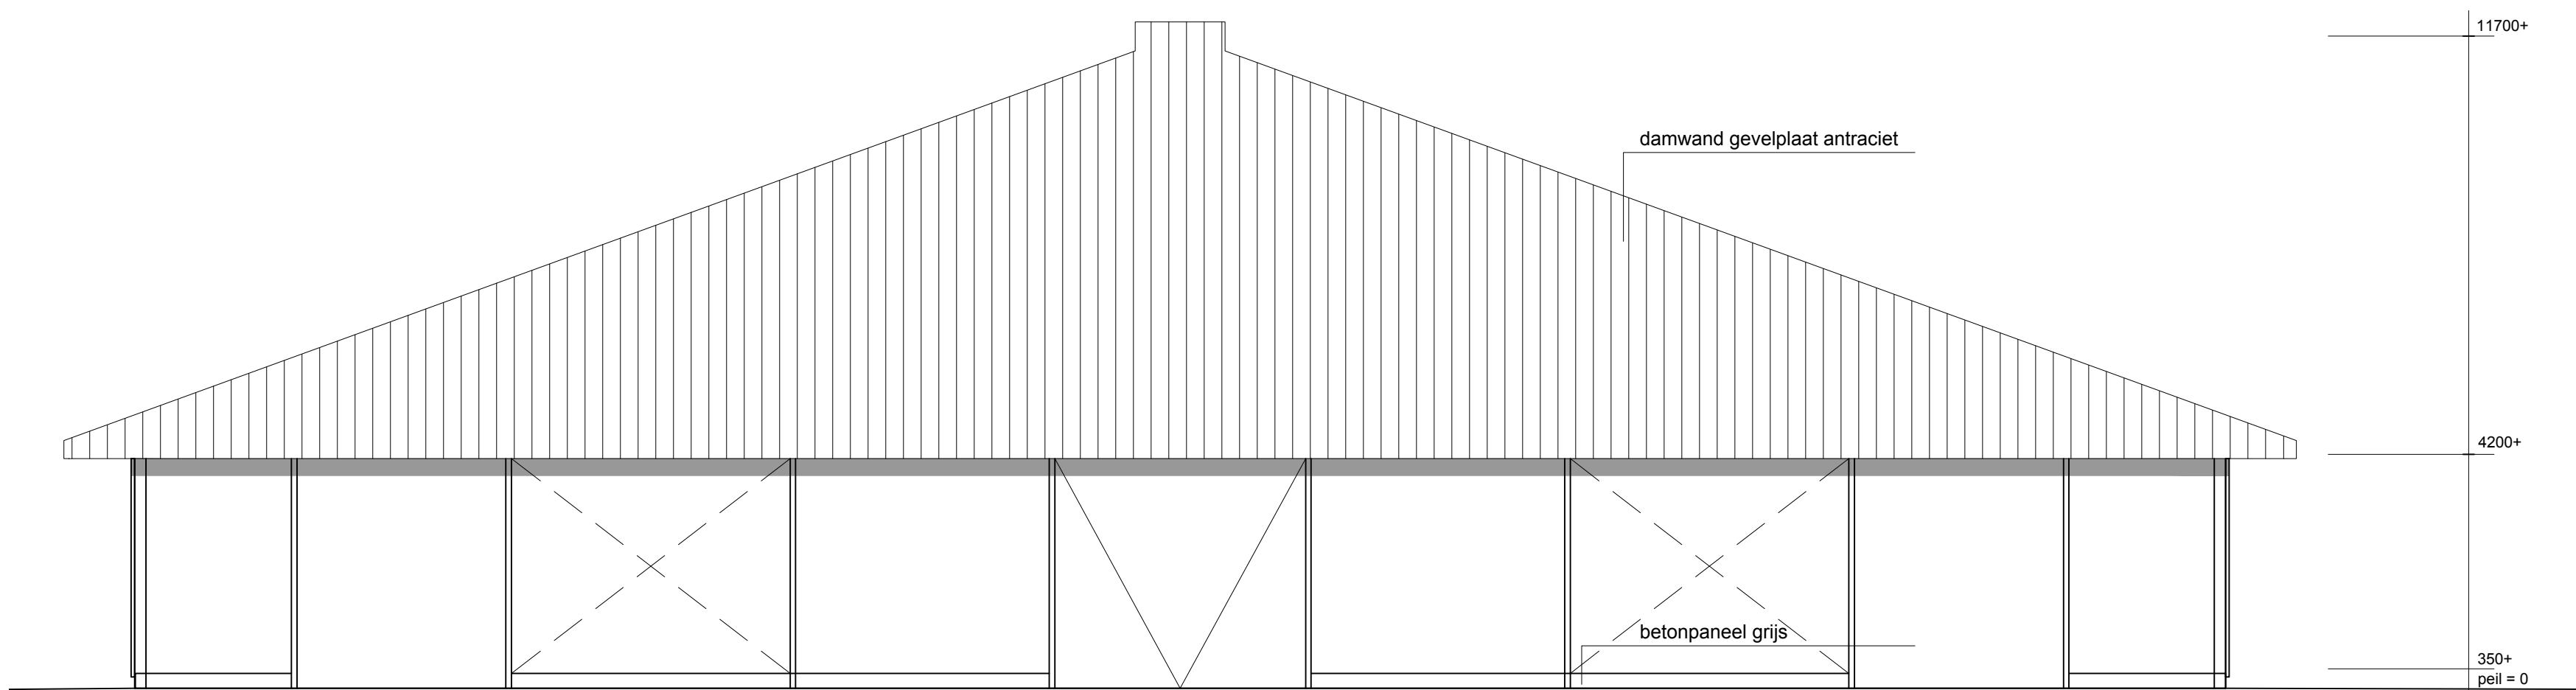


Voor- en achtergevel stal 3 en 4

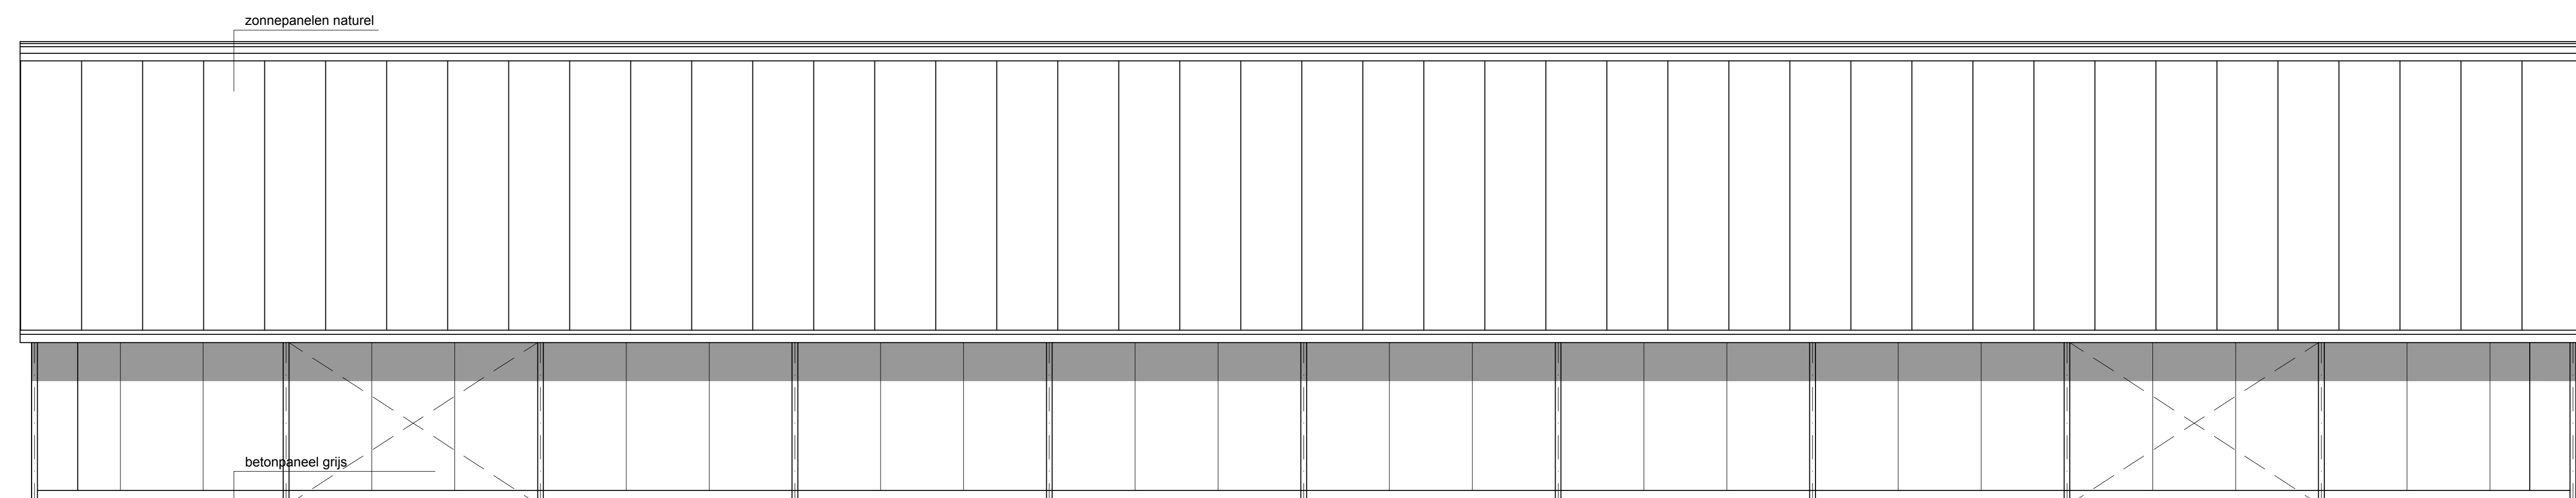


Rechterzijgevel stal 3

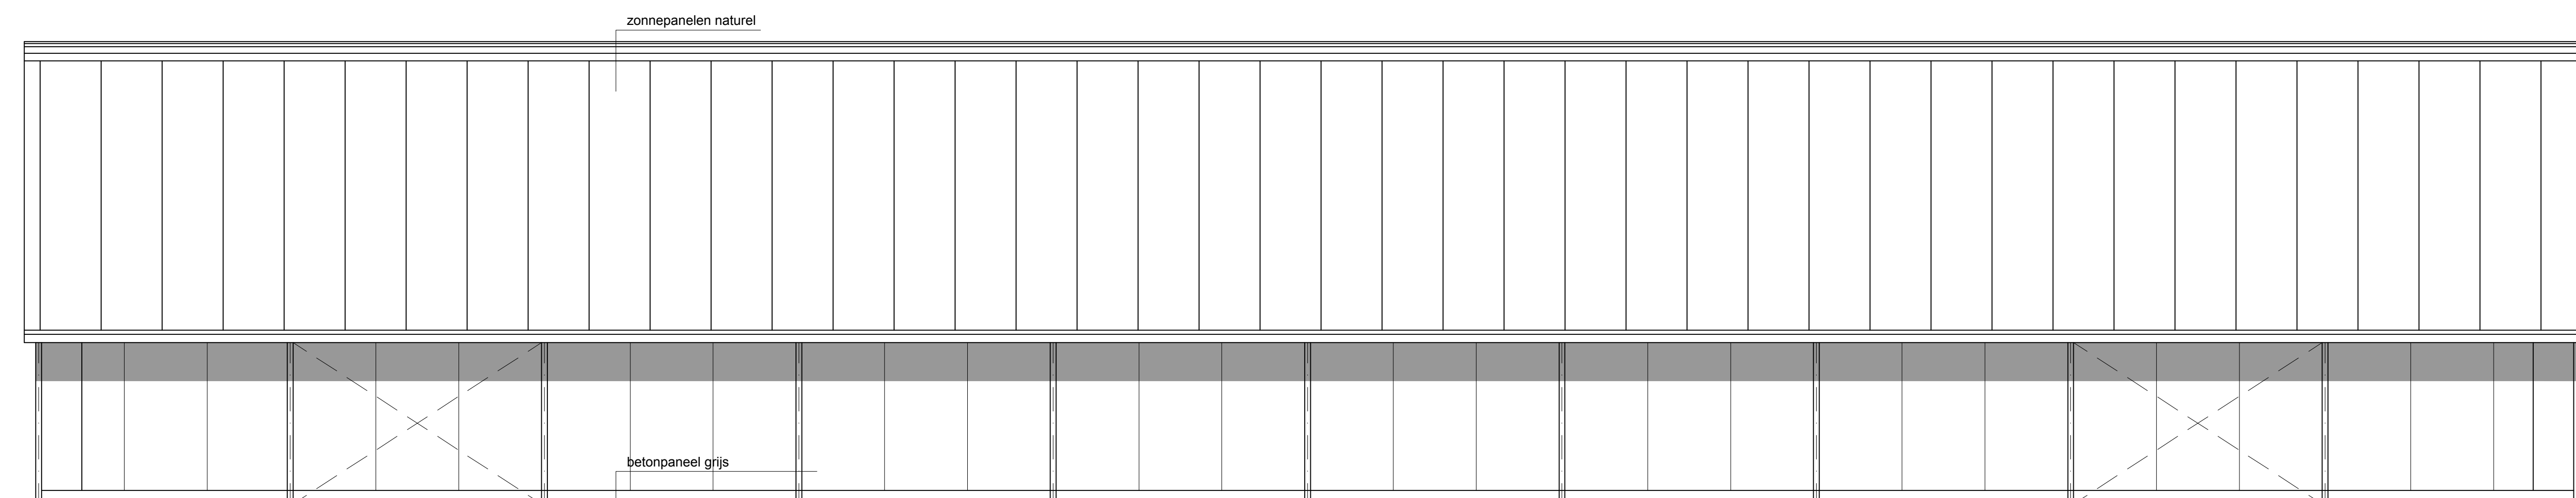


Rechterzijgevel stal 4

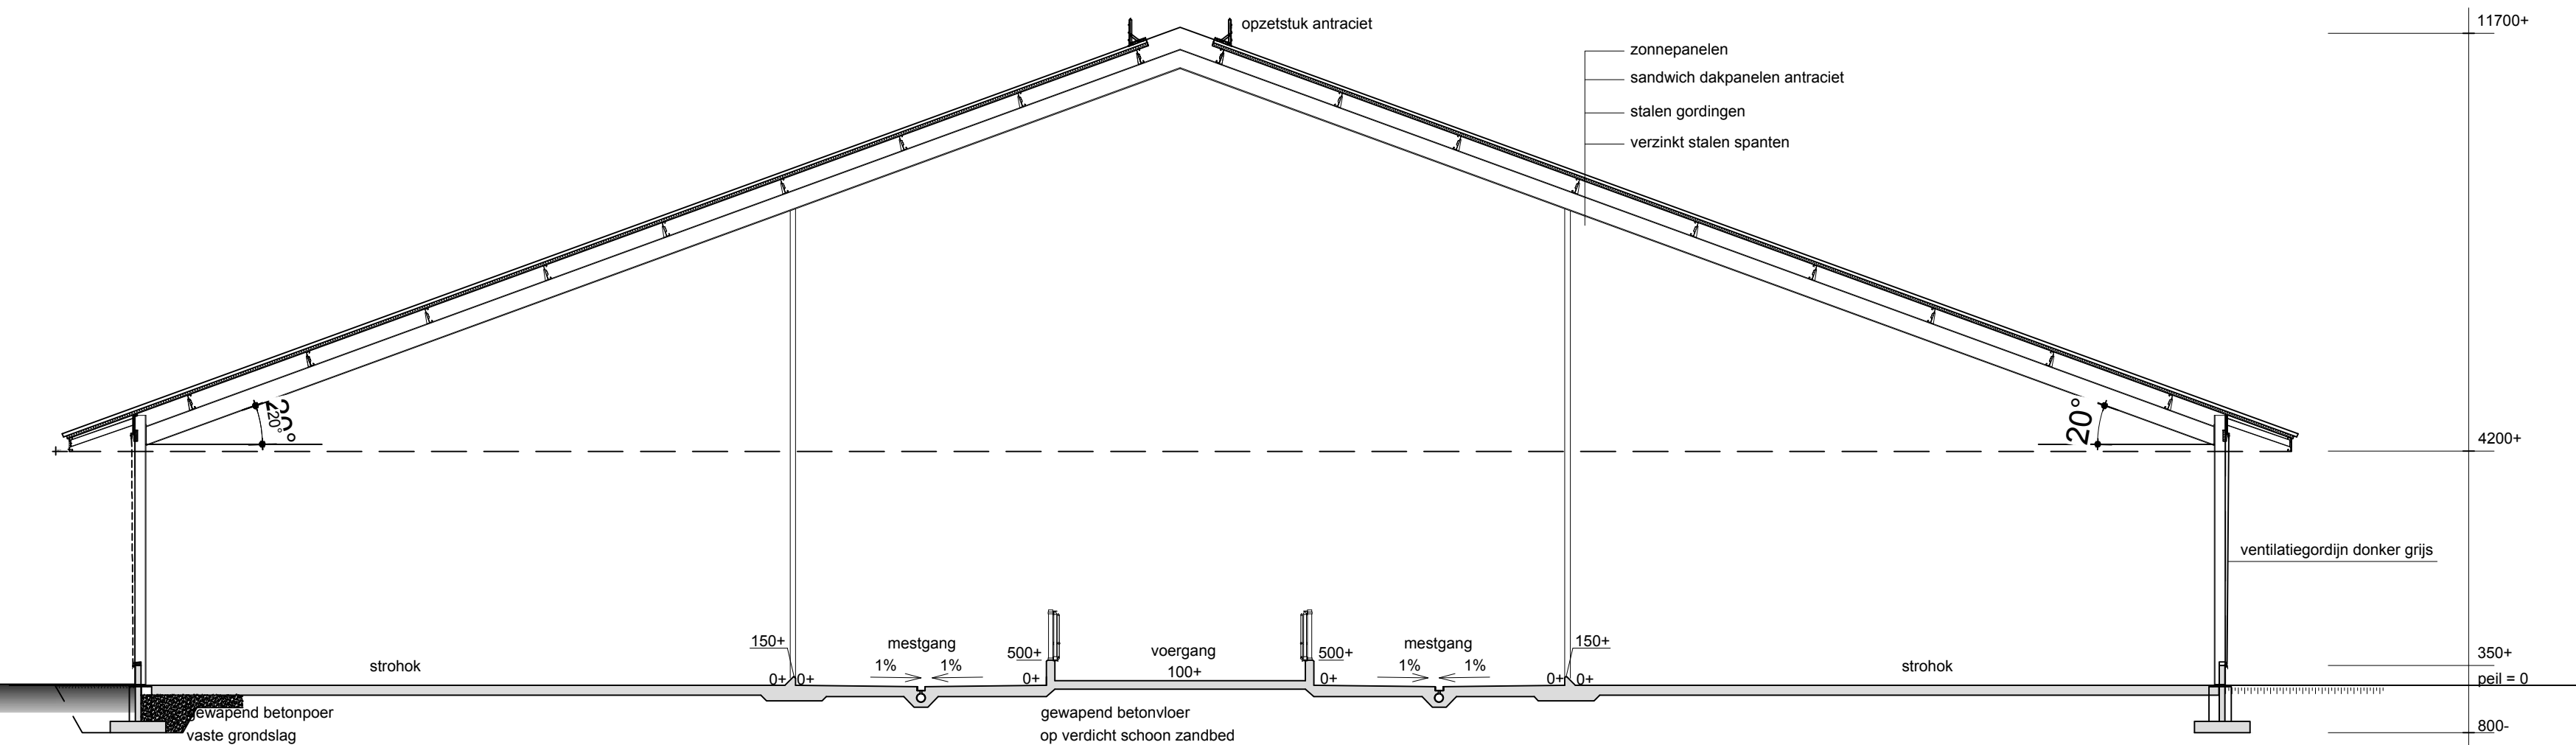

Doorsnede gebouw 3 en 4

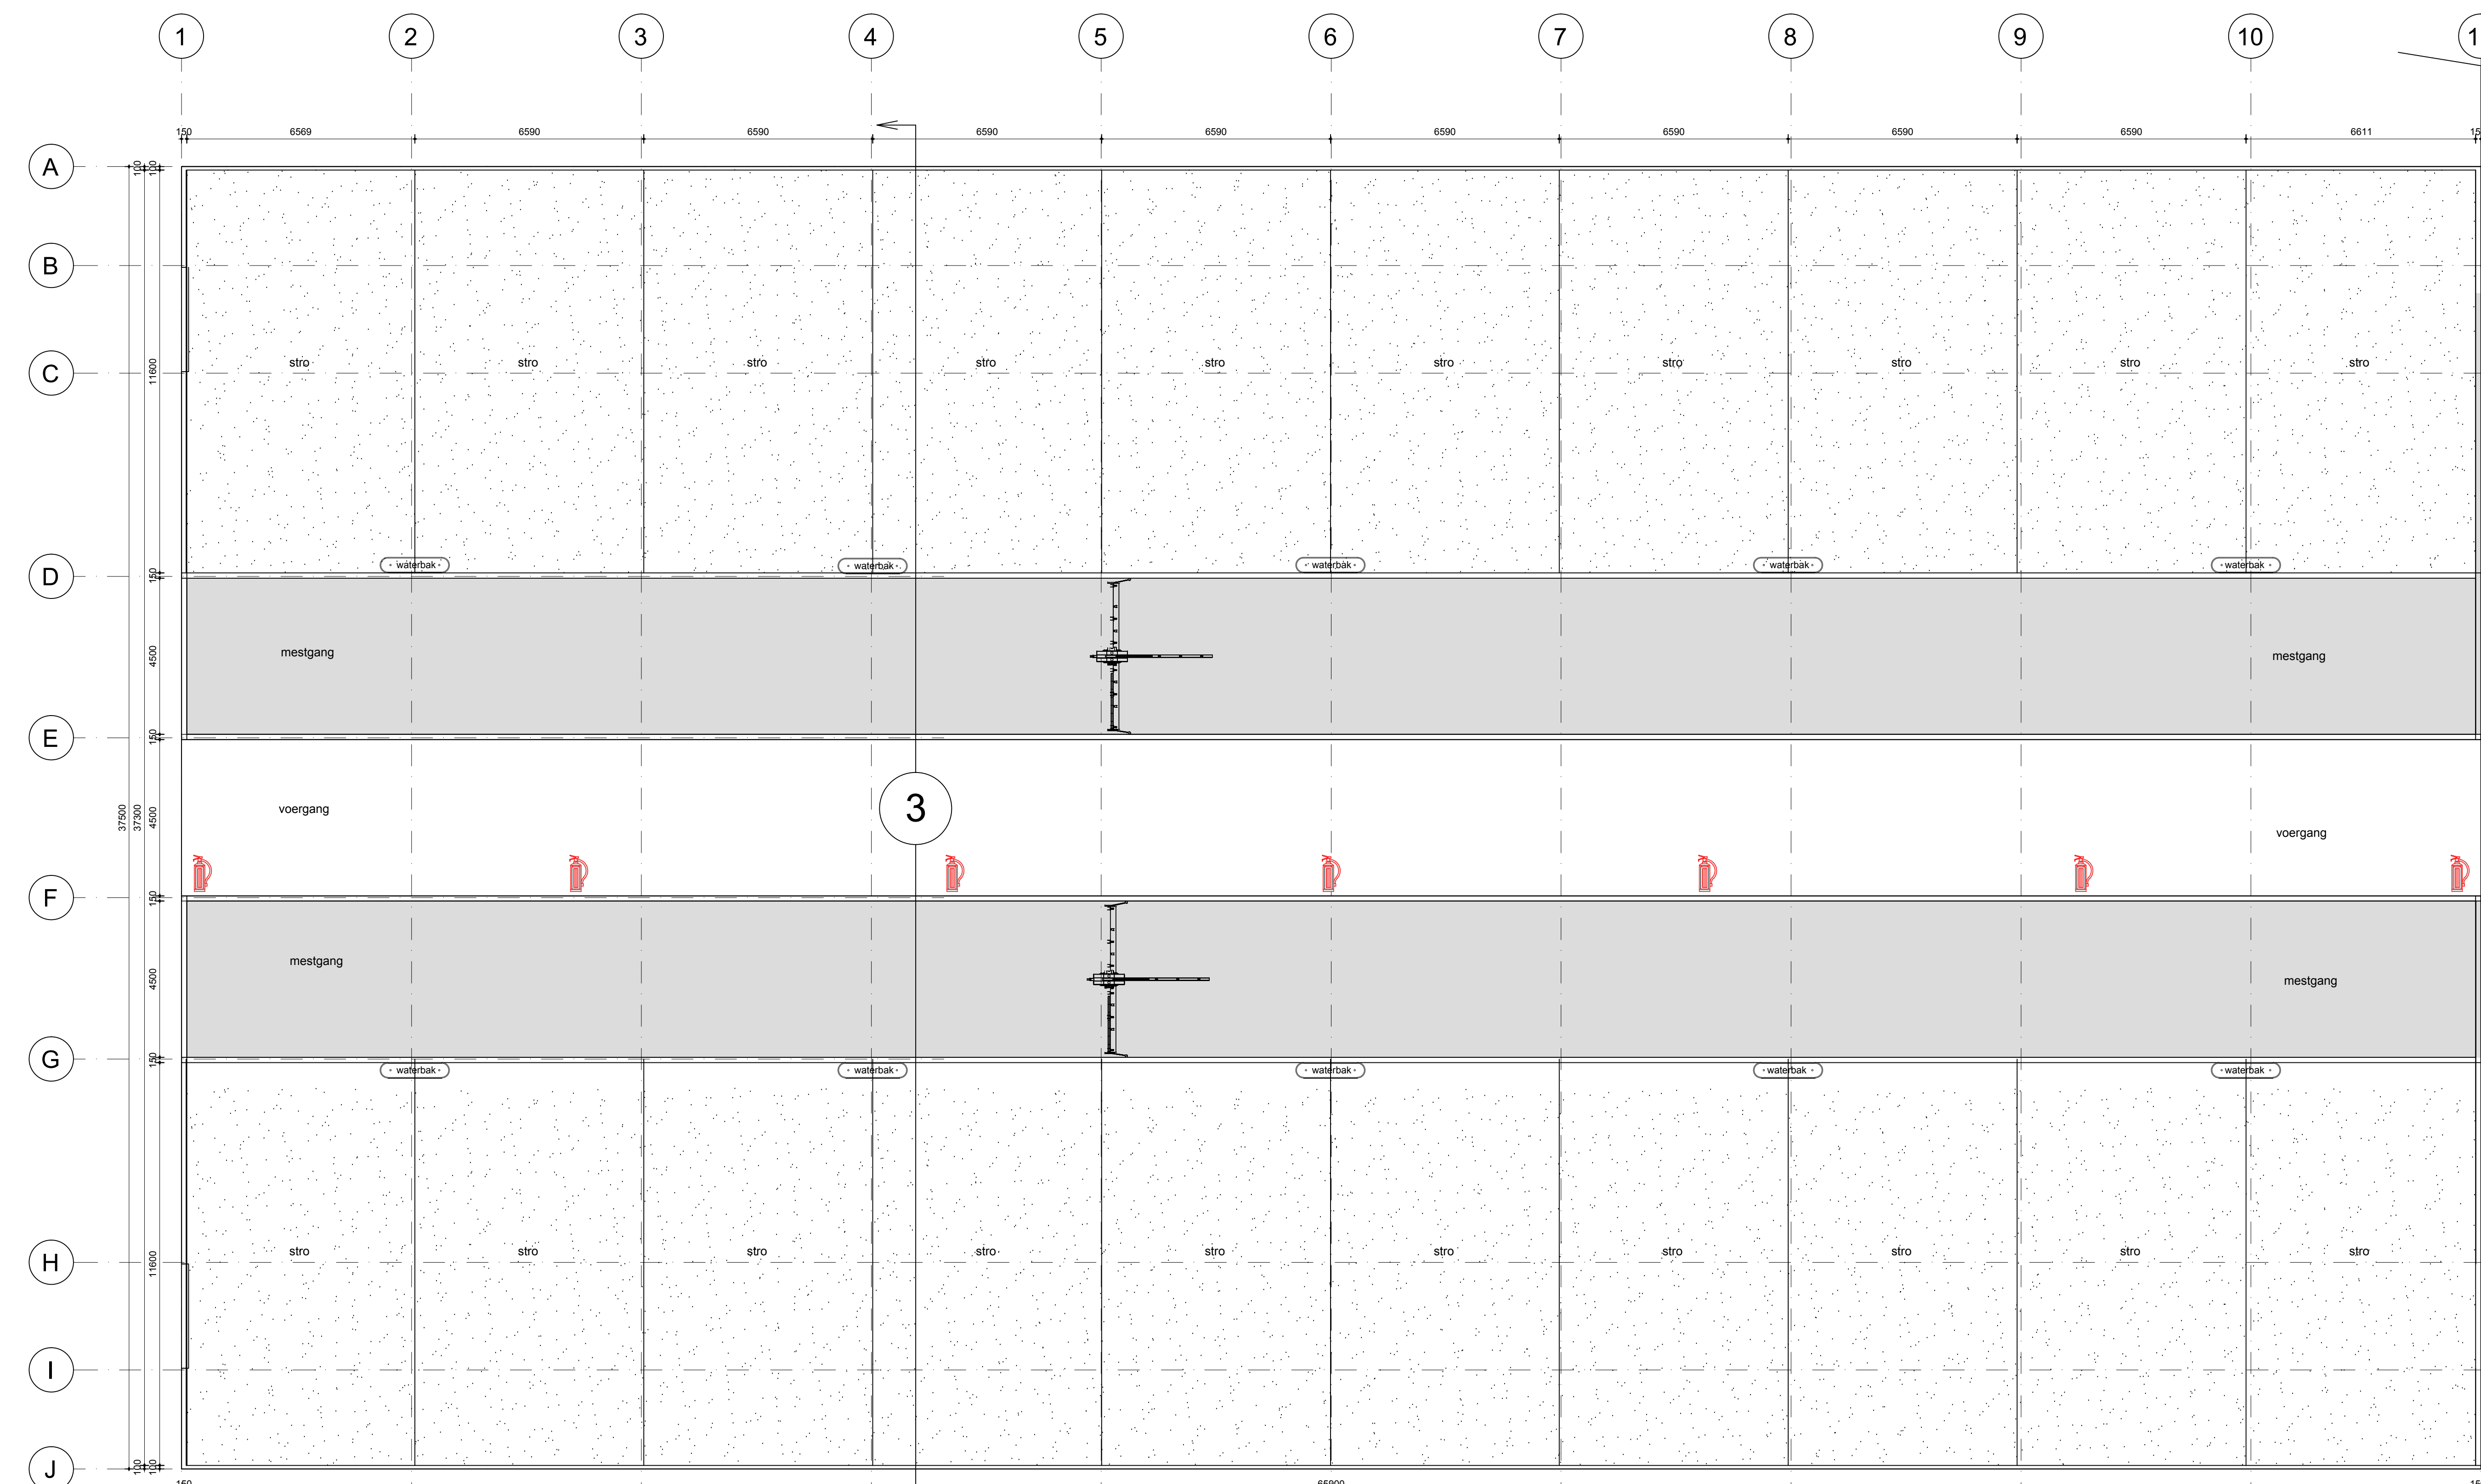

Plattegrond stal 3

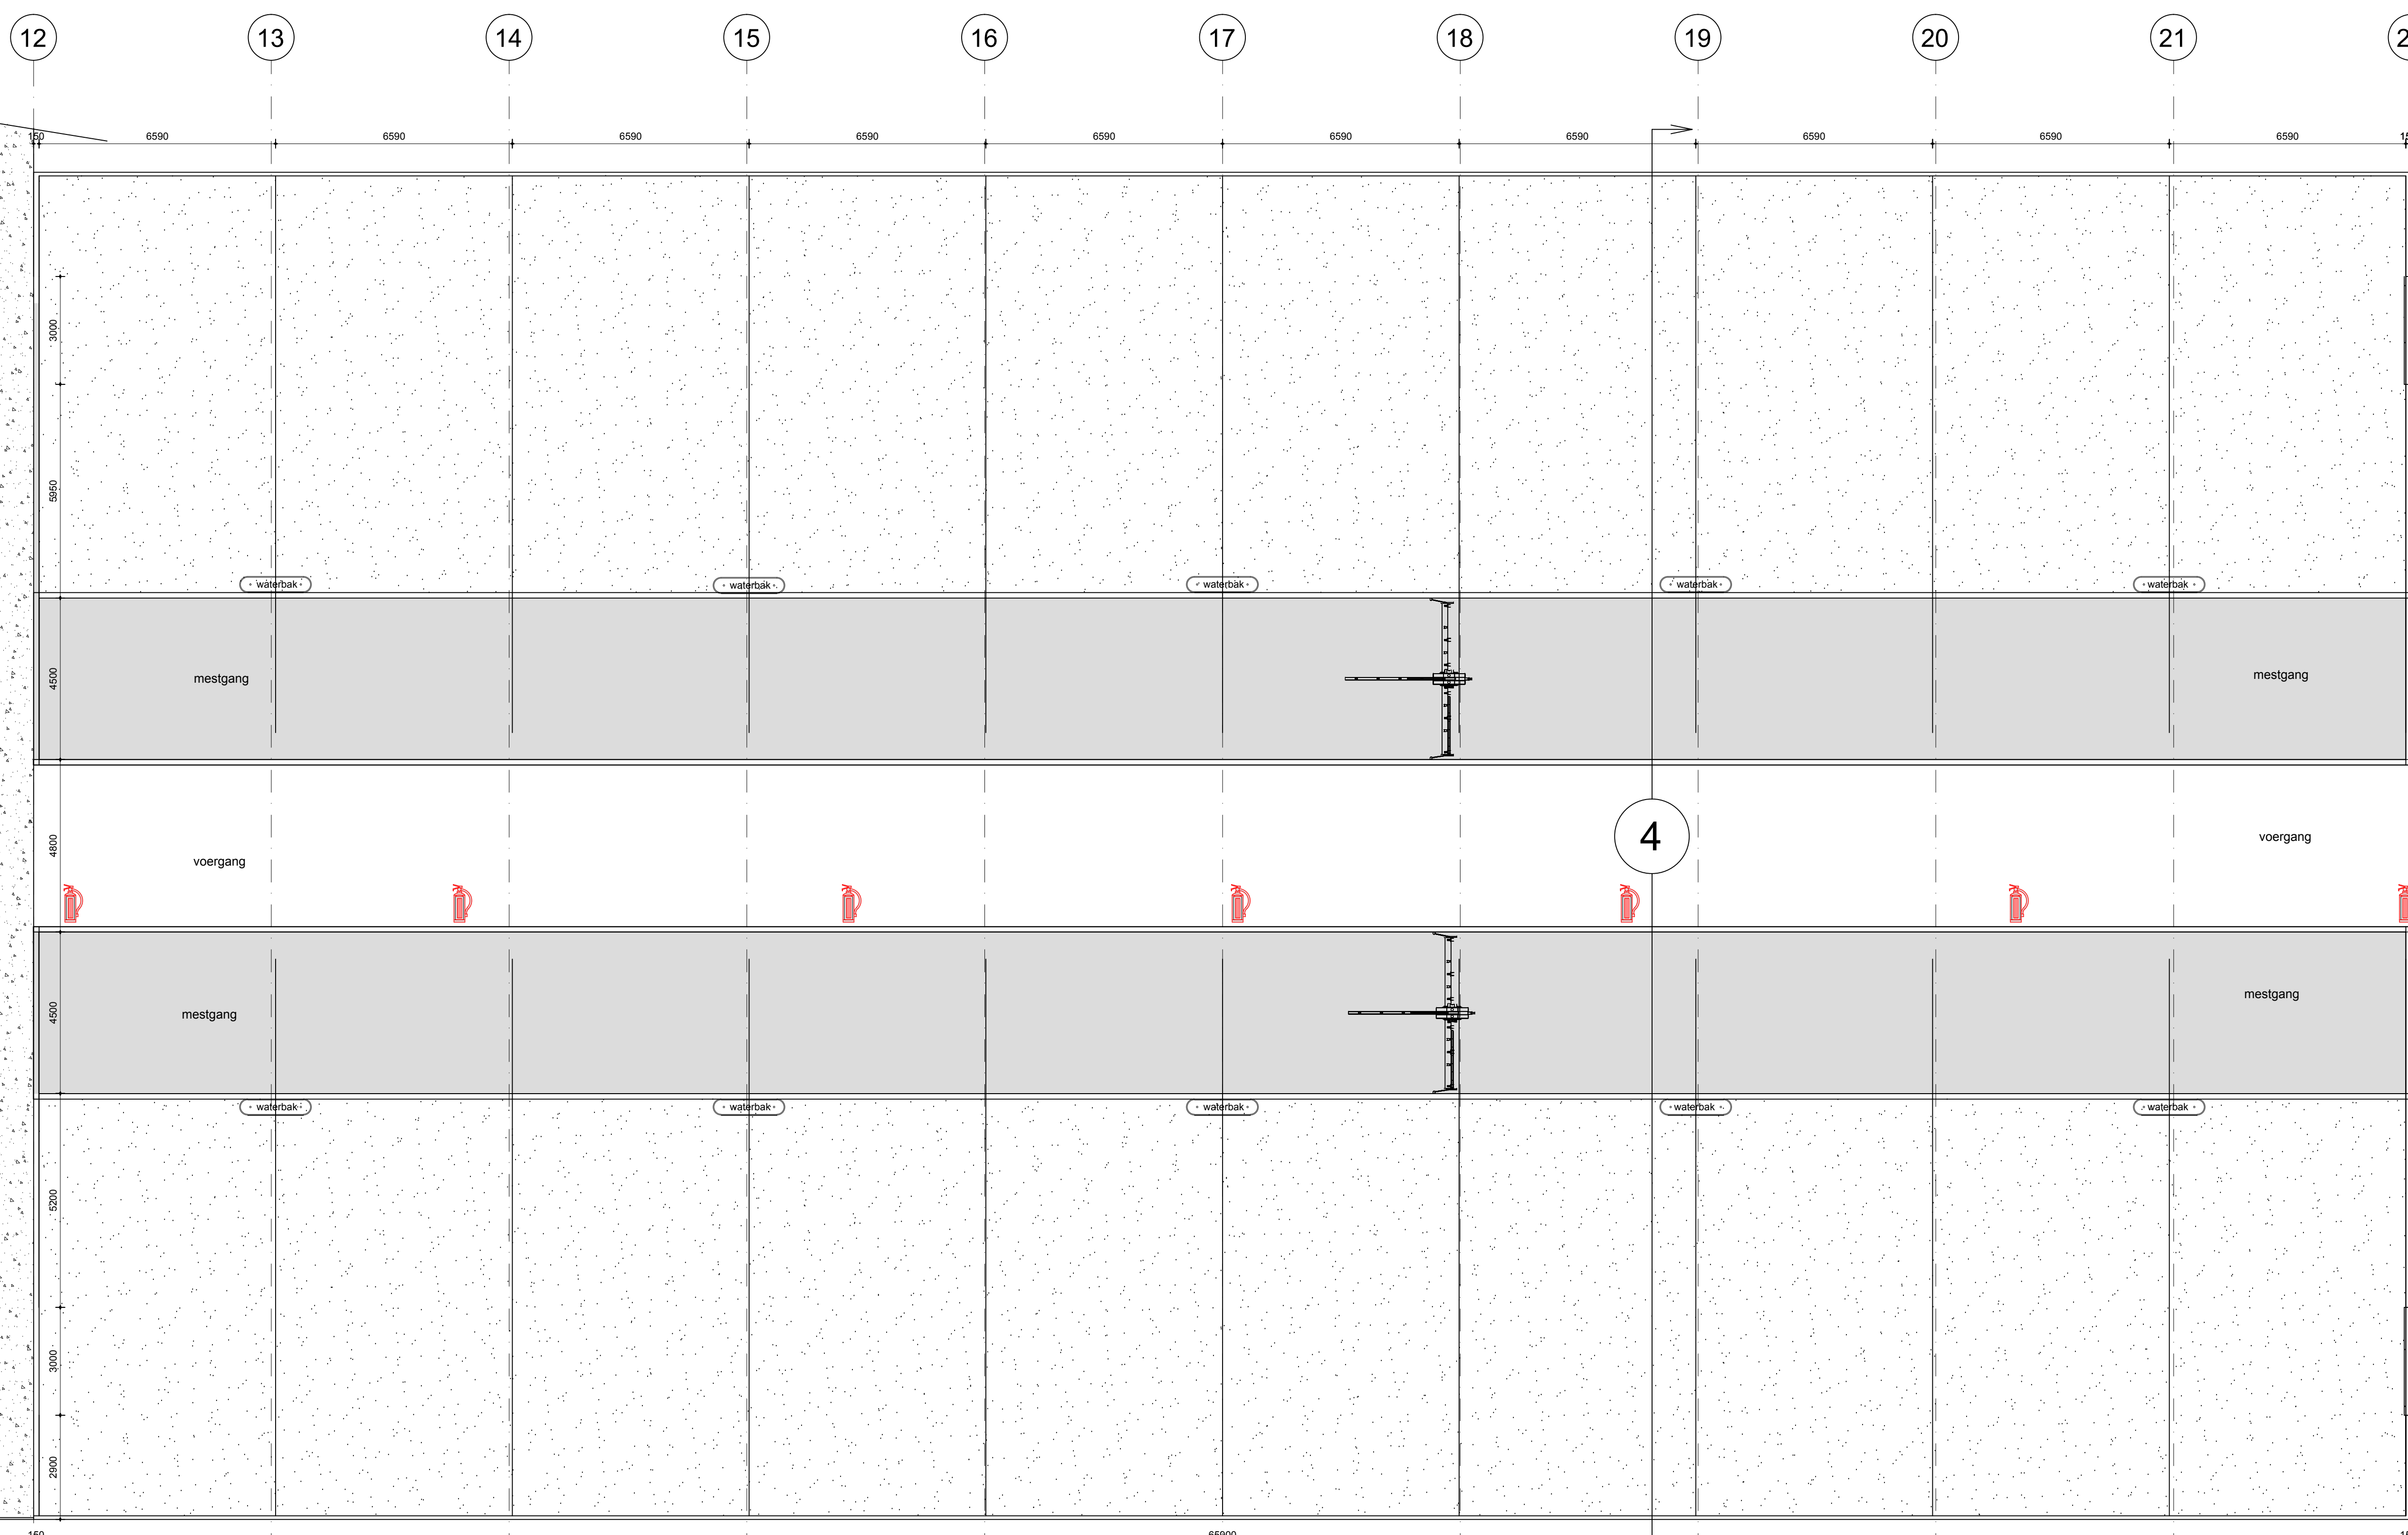

Platte grond stal 4

[illegible]