
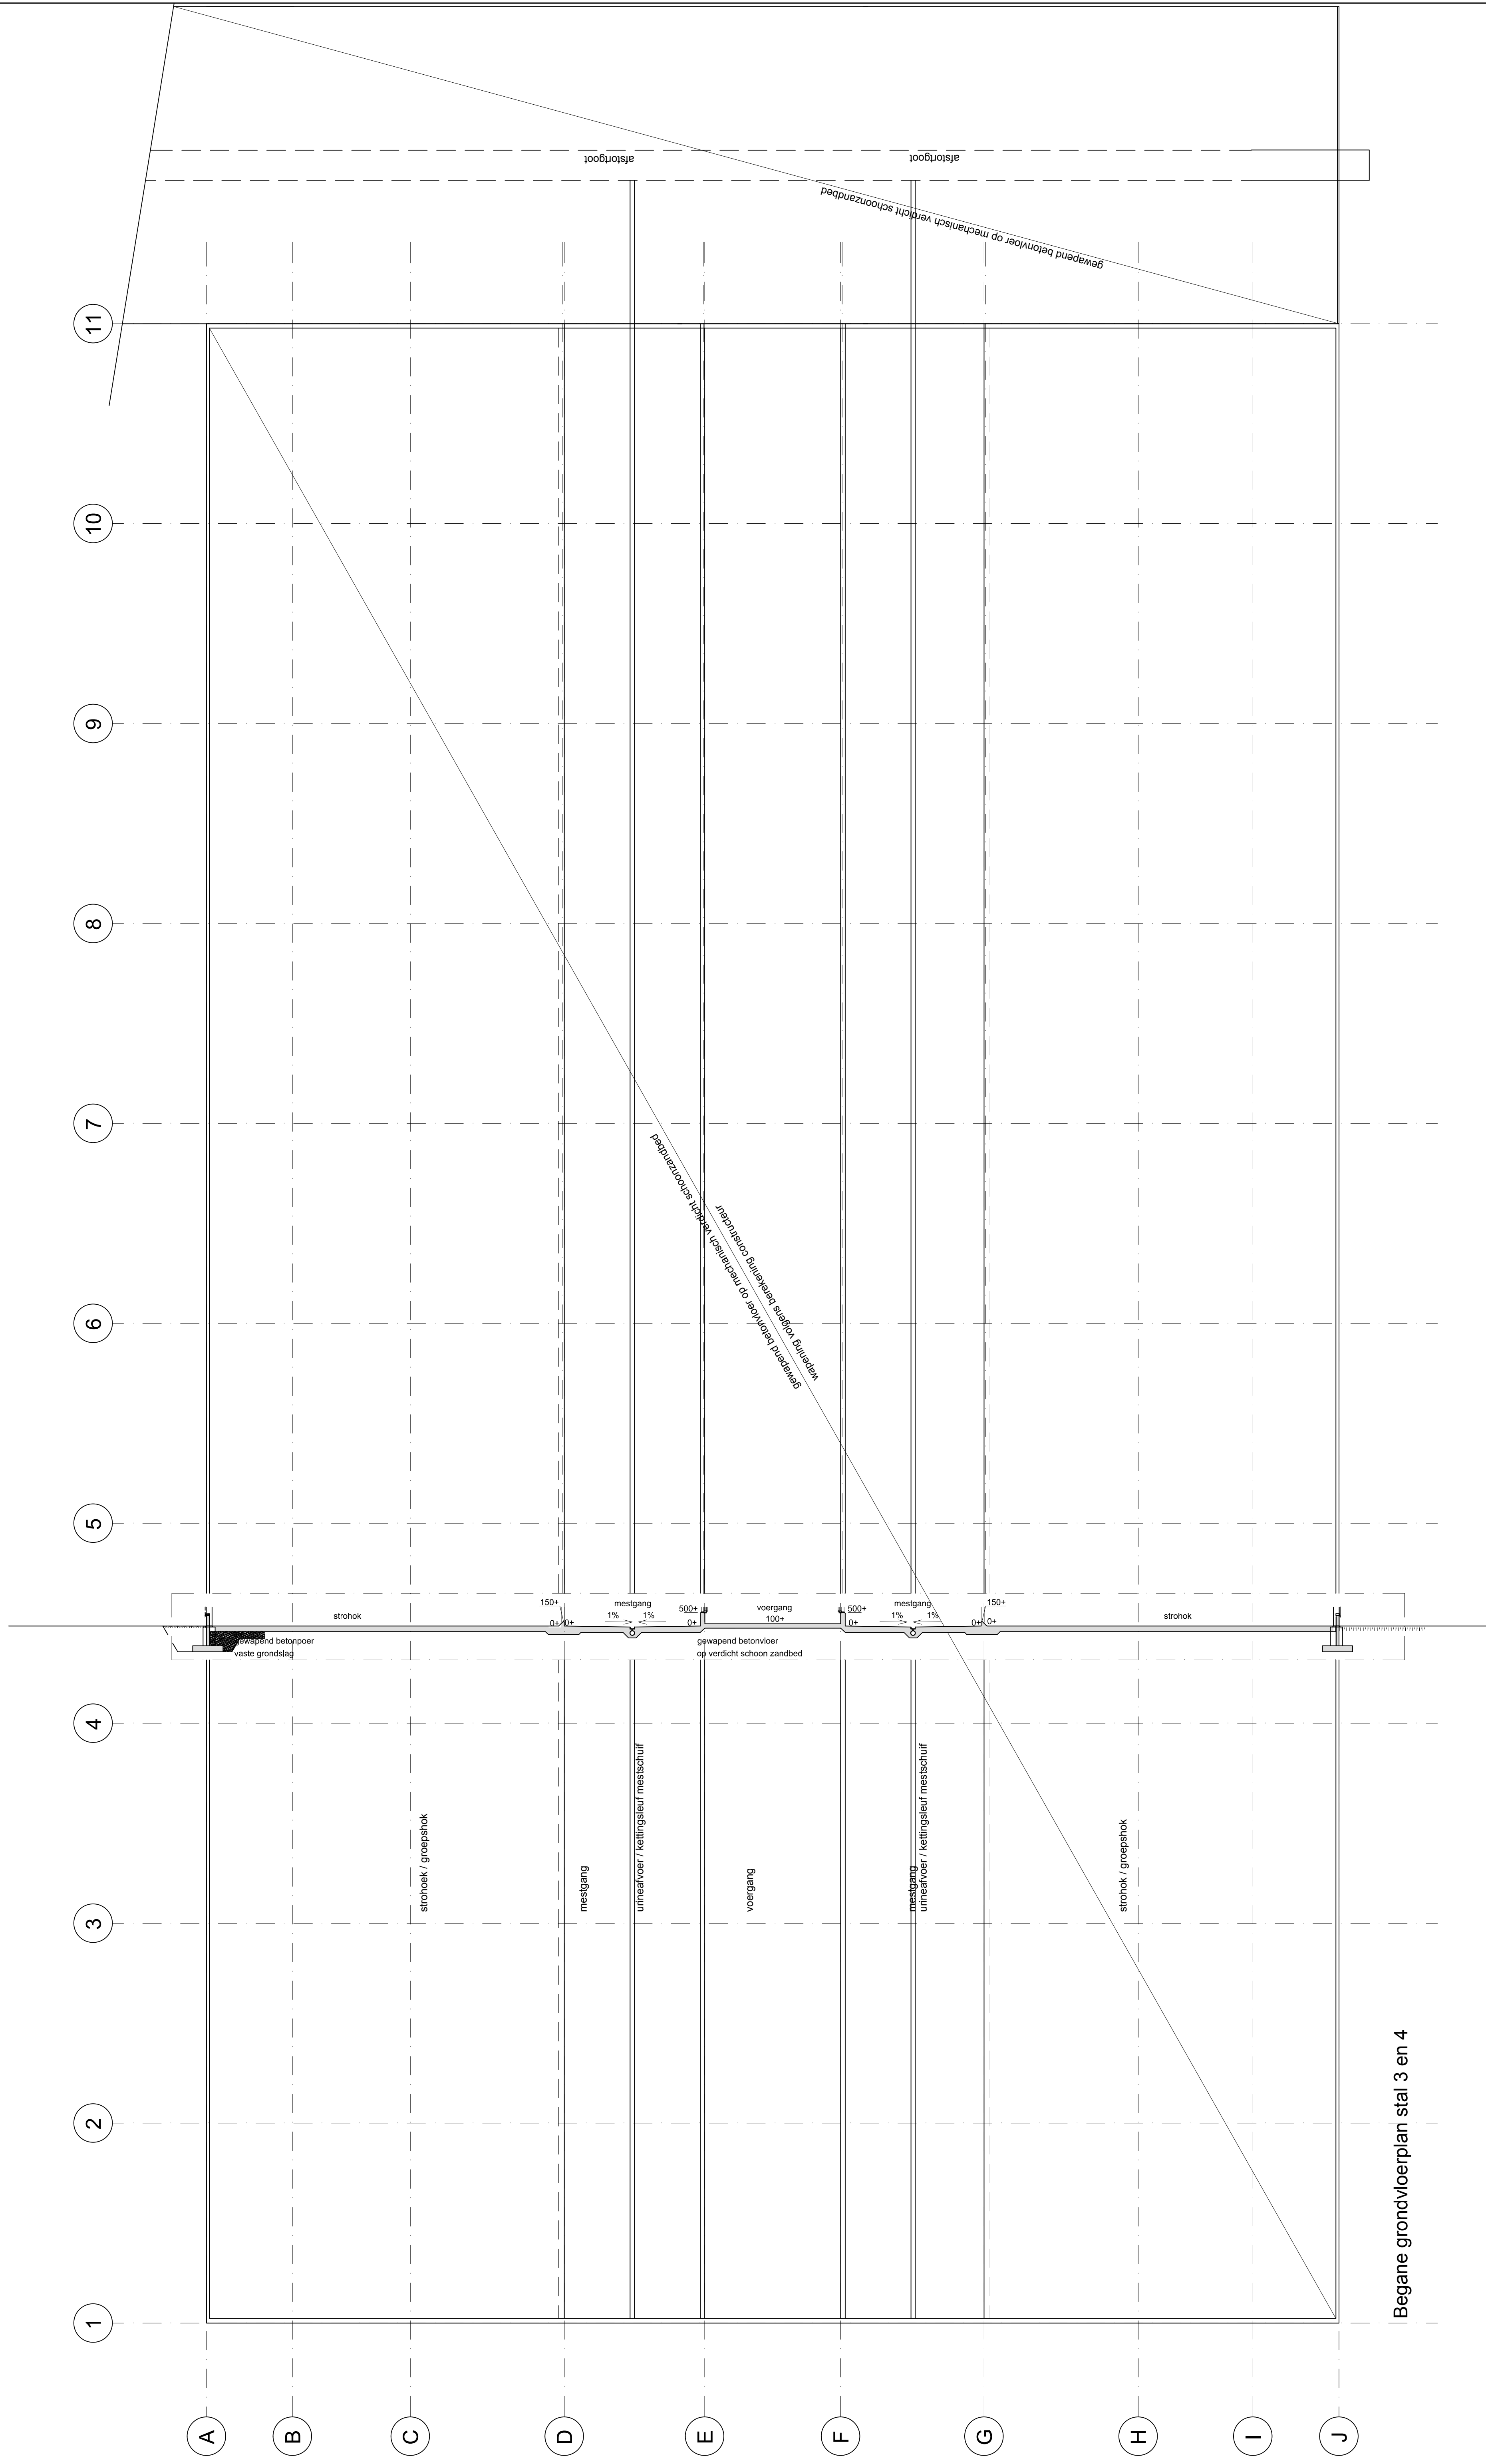


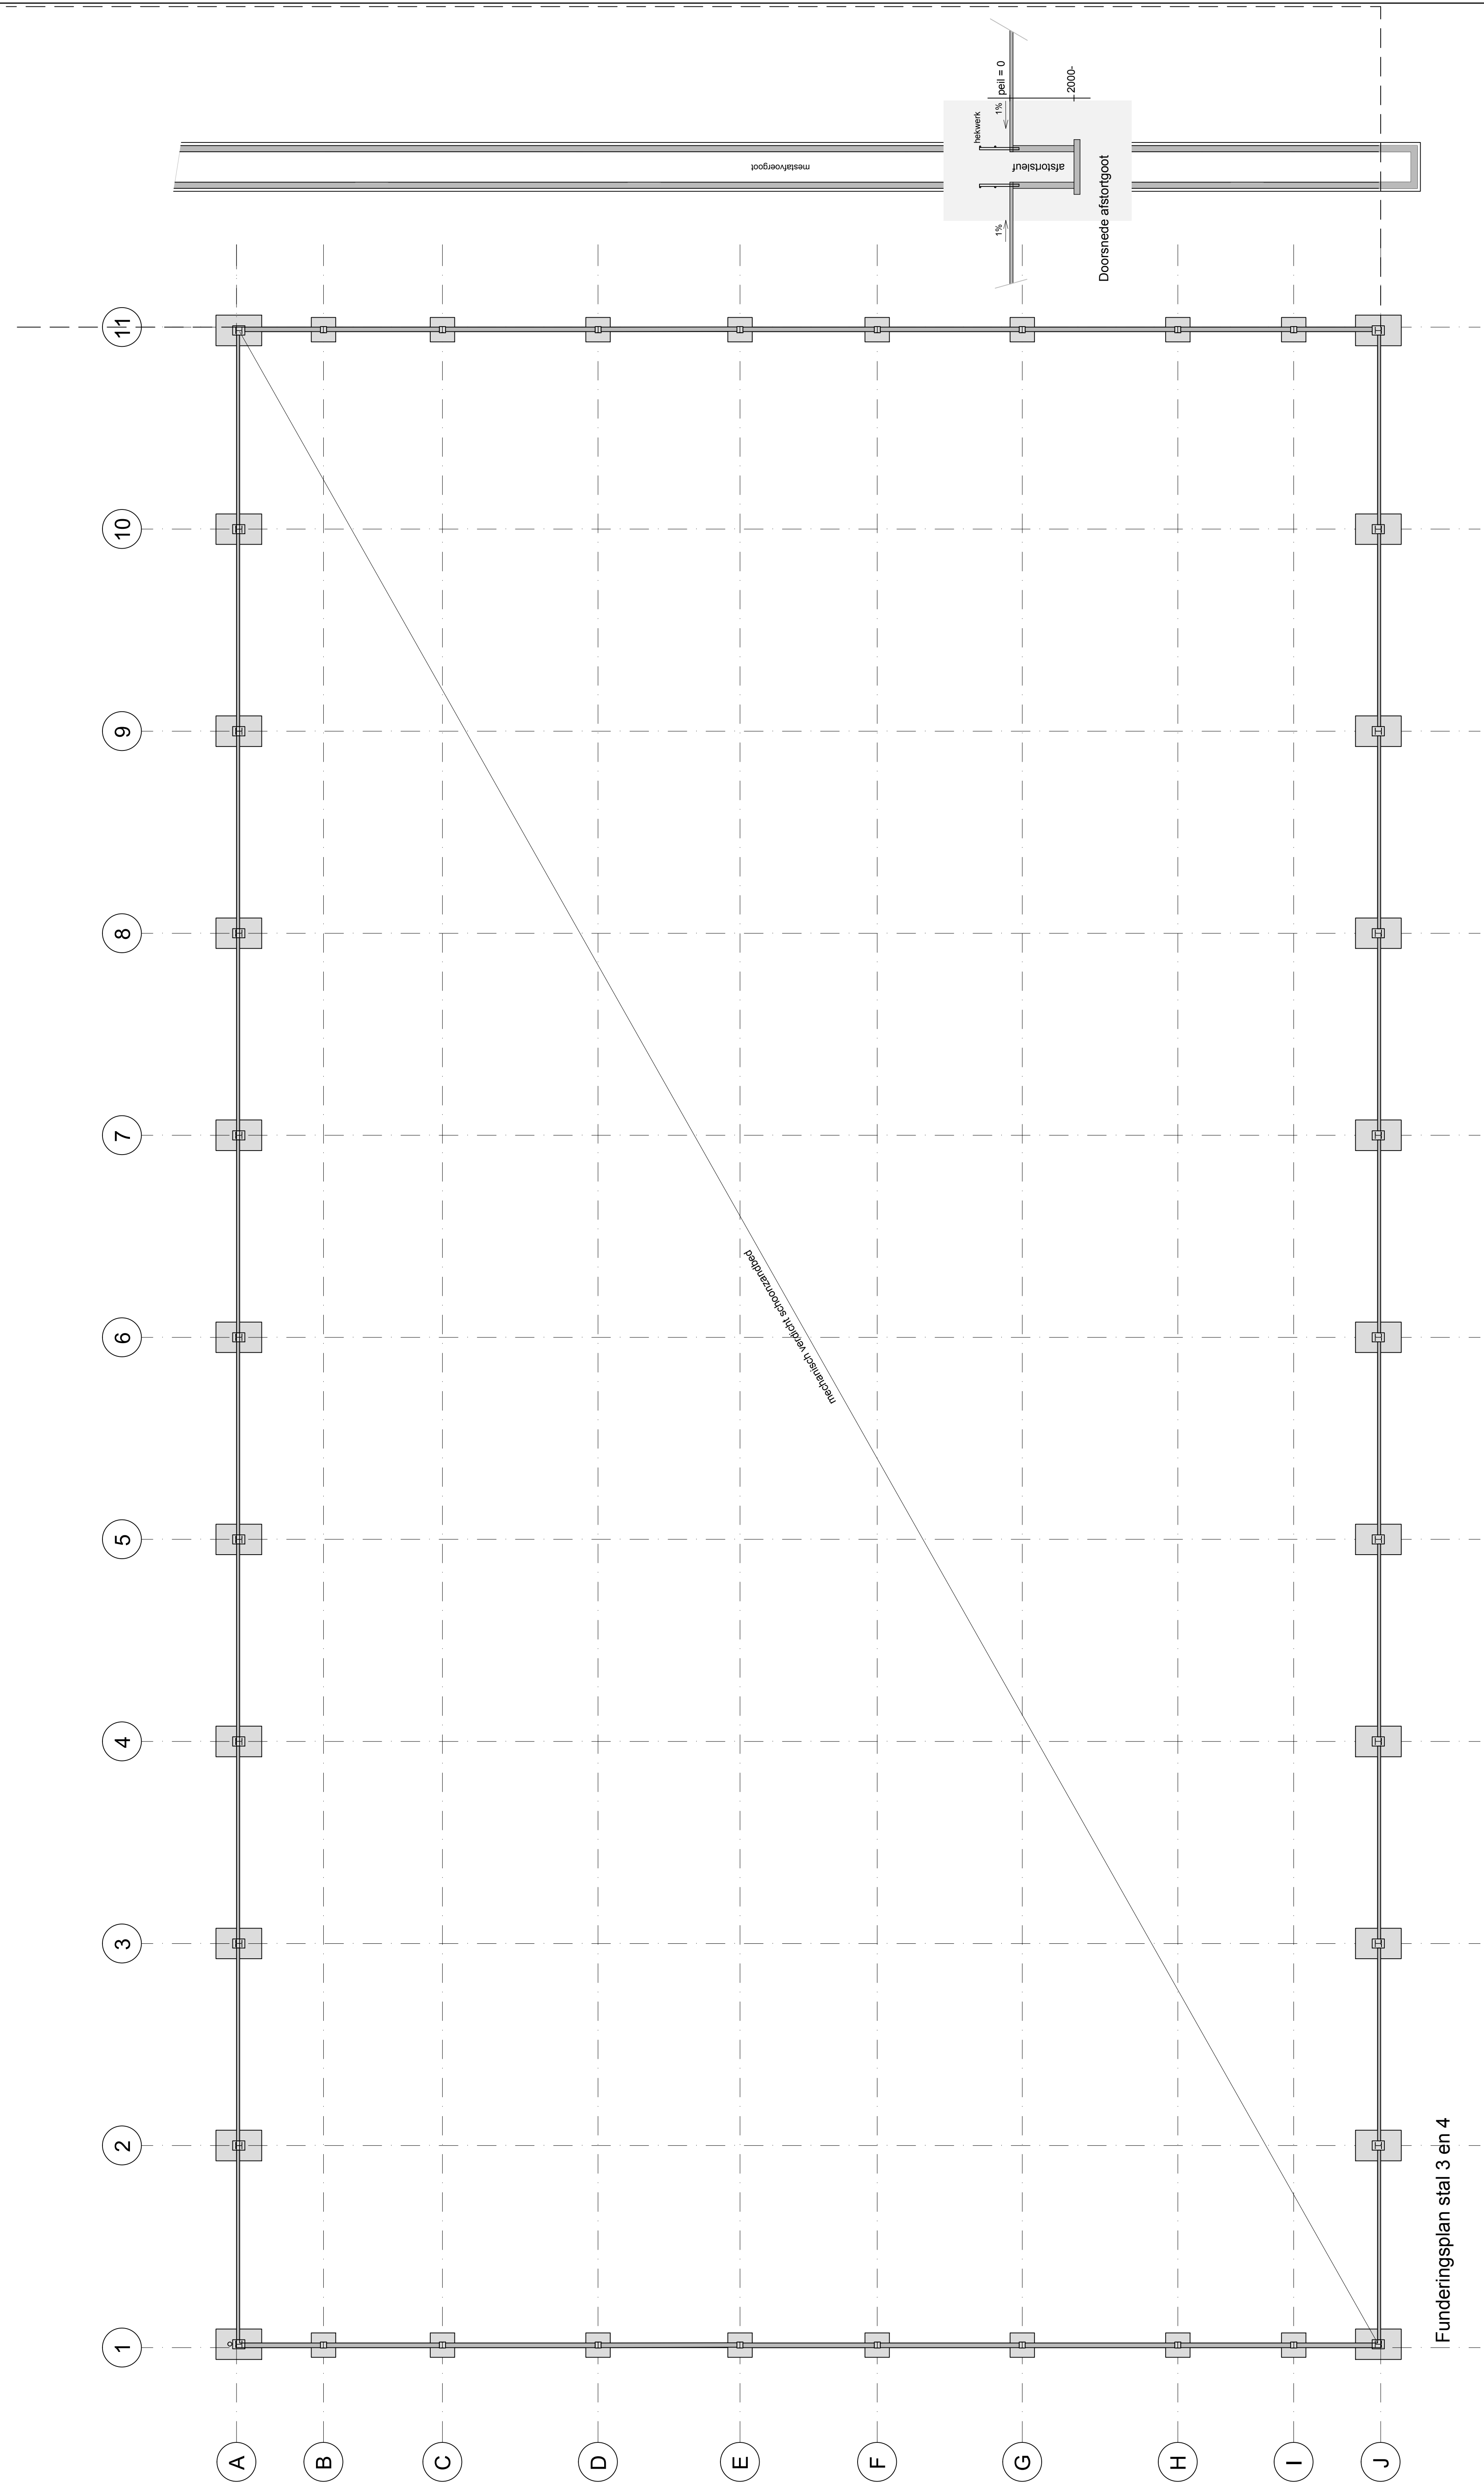

Het bouwen zal geschieden overeenkomstig de eisen van het bouwbesluit en de gemeentelijke bouwverordening.
Alle constructies volgens goedgekeurde berekeningen en tekeningen
Toegankelijkheid:
Vrije doorgang (deurmaat):
buitendeur: minimaal 850 x 2100 mm, (890 x 2150 mm.)
binnendeur: minimaal 850 x 2100 mm, (890 x 2115 mm.)
Alle (hoofd)maten en aantallen in het werk controleren
Detailmaten afstemmen met installateur/leverancier
Alle hout-en staalconstructies uit te voeren volgens nader te overleggen tekening en berekening van een erkend constructeur

Gebouwfunctie:
Lichte industrie/functie

Bouw rundveebedrijf Stal 3 & 4		Projectcode 305720 2011
Opdrachtgever: Roes Future Farms B.V. Munnekmooer Oost 44 9561 NP Ter Apel tel. 06-51188200		Blad: B21
1:100	Datum : 21-7-2011	Code: RV
A0	Getekend: W.J. v.d. Veegt	
	Gezien :	
EXEL's aanneembureau Lemele B.V. Lemeleweg 38 8148 PG Lemele Tel. 0572-3311440 Fax: 0572-3311795 E-mail: tekenkamer@exel-lemele.nl		EXEL'S AANNEEMBEDRIJ LEMELE B.V.