




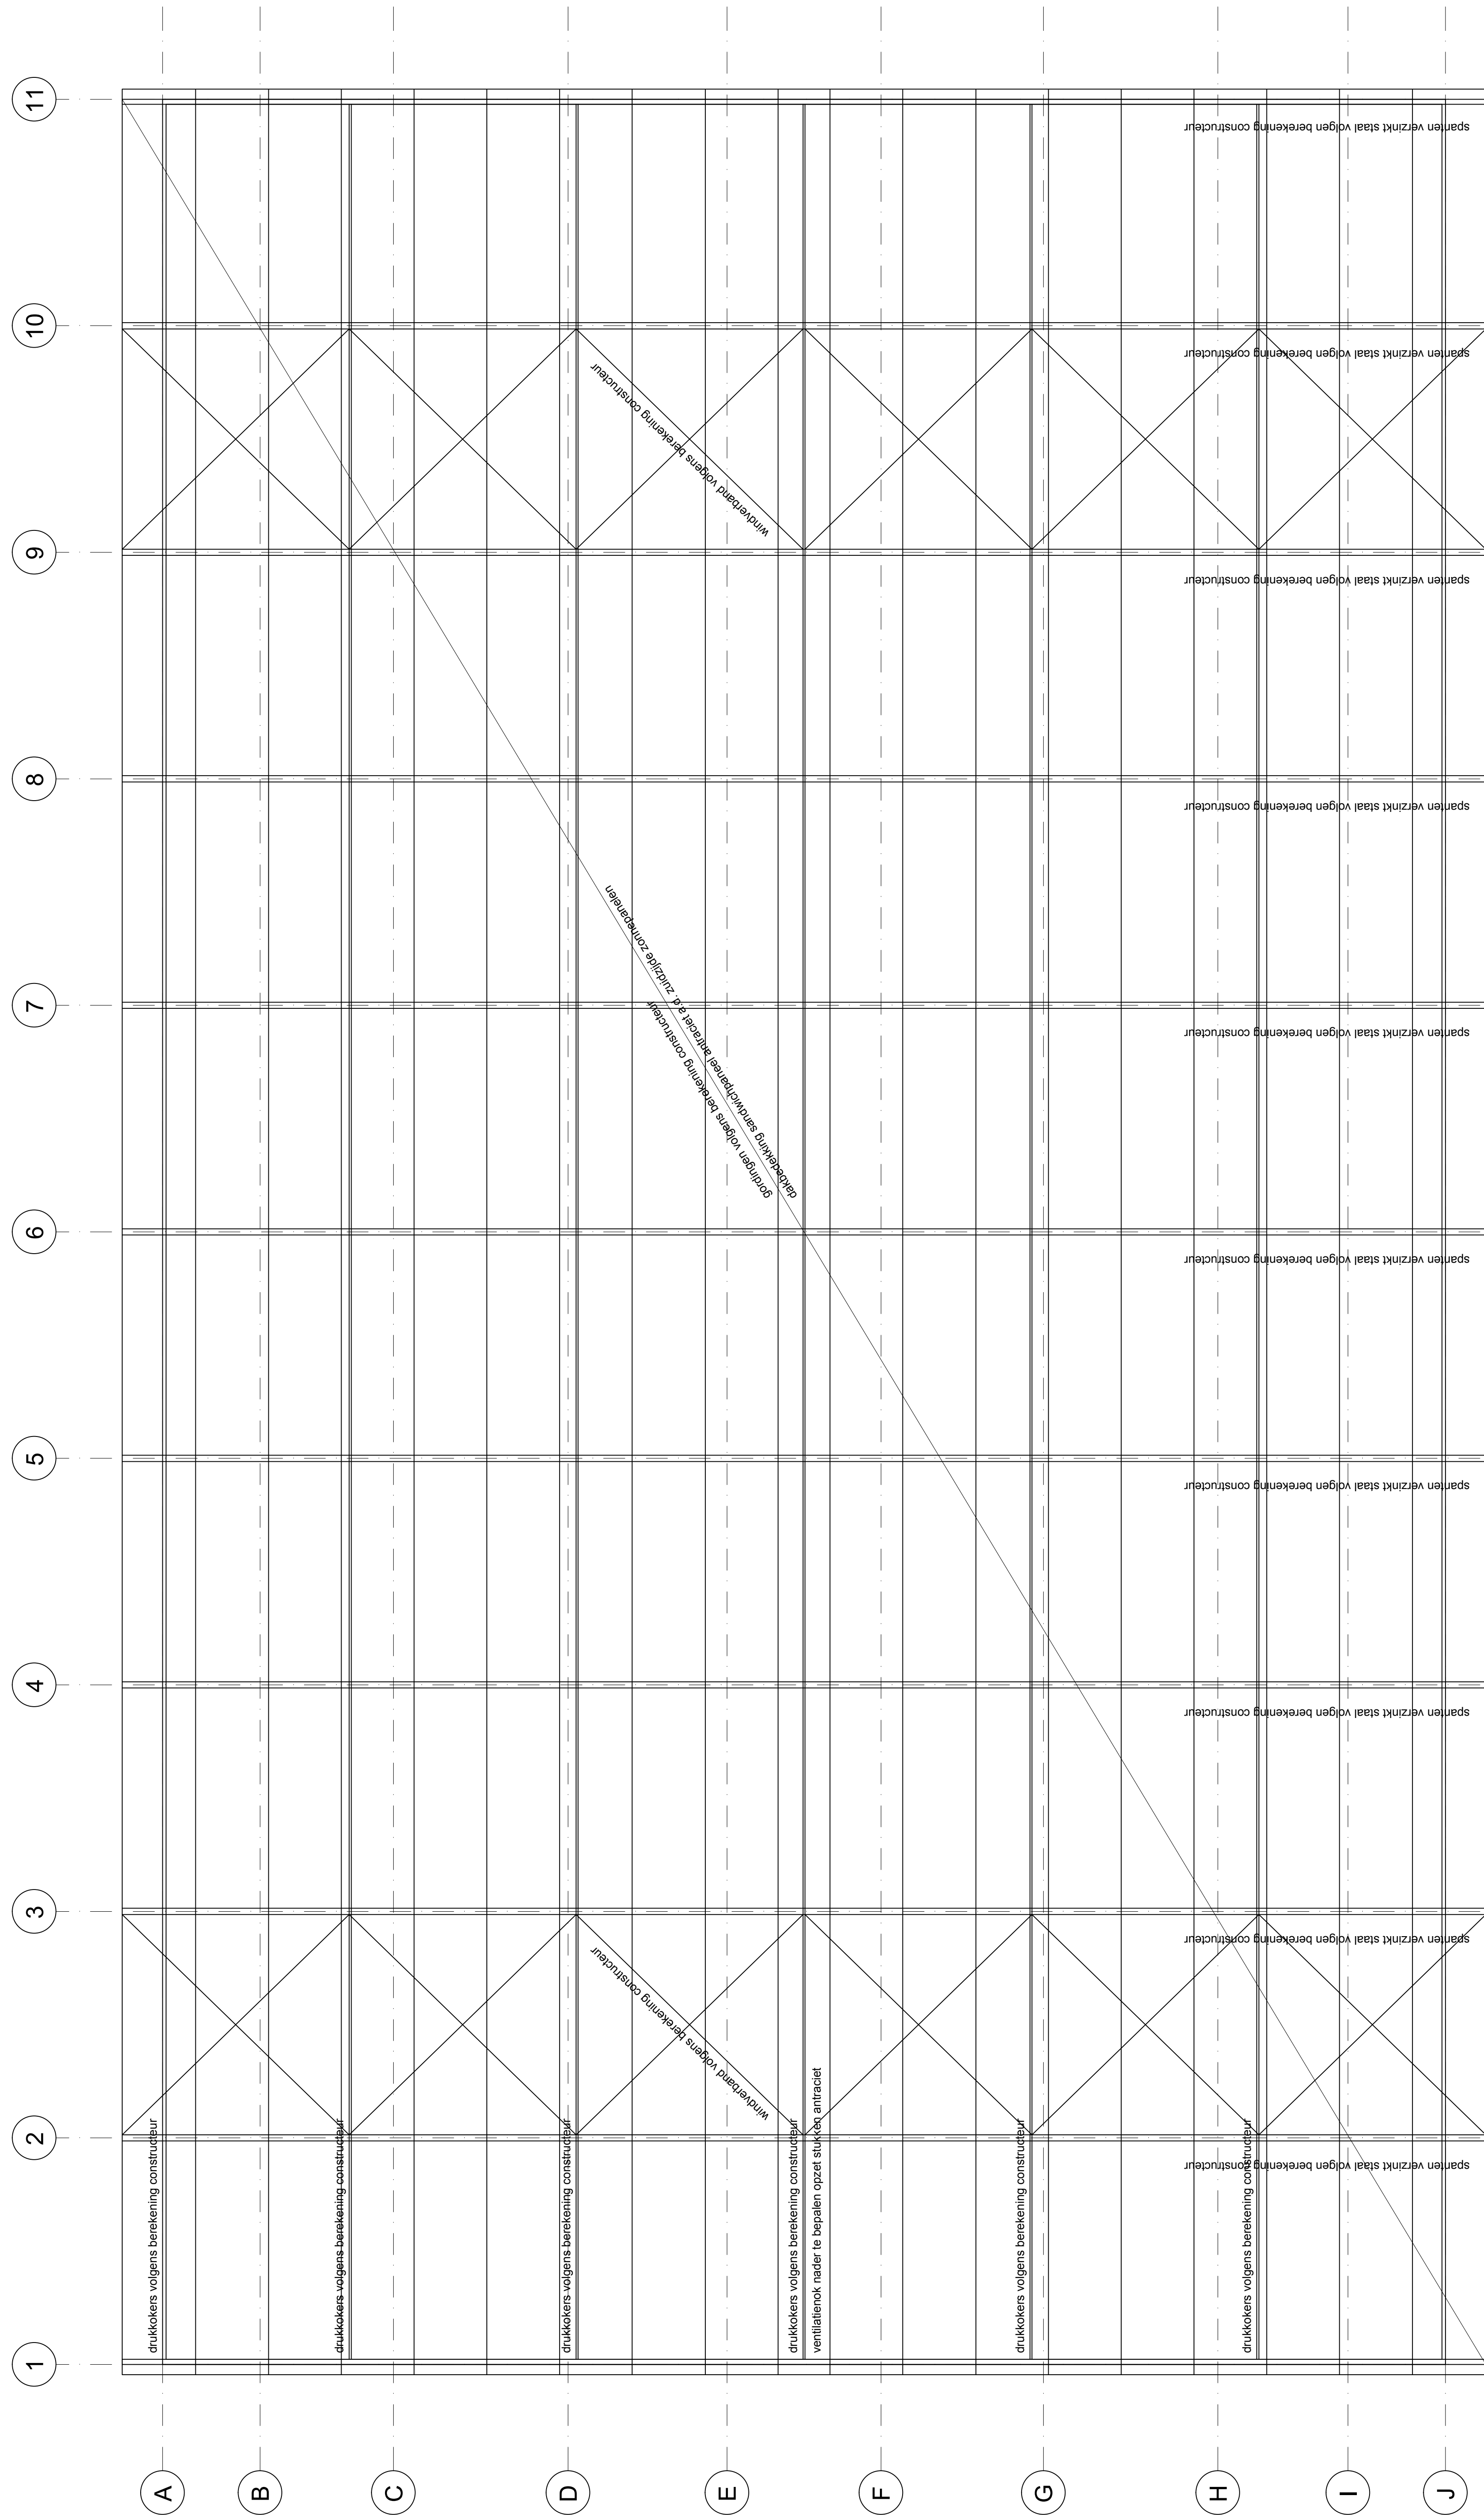


Kapplan stal 3 en 4

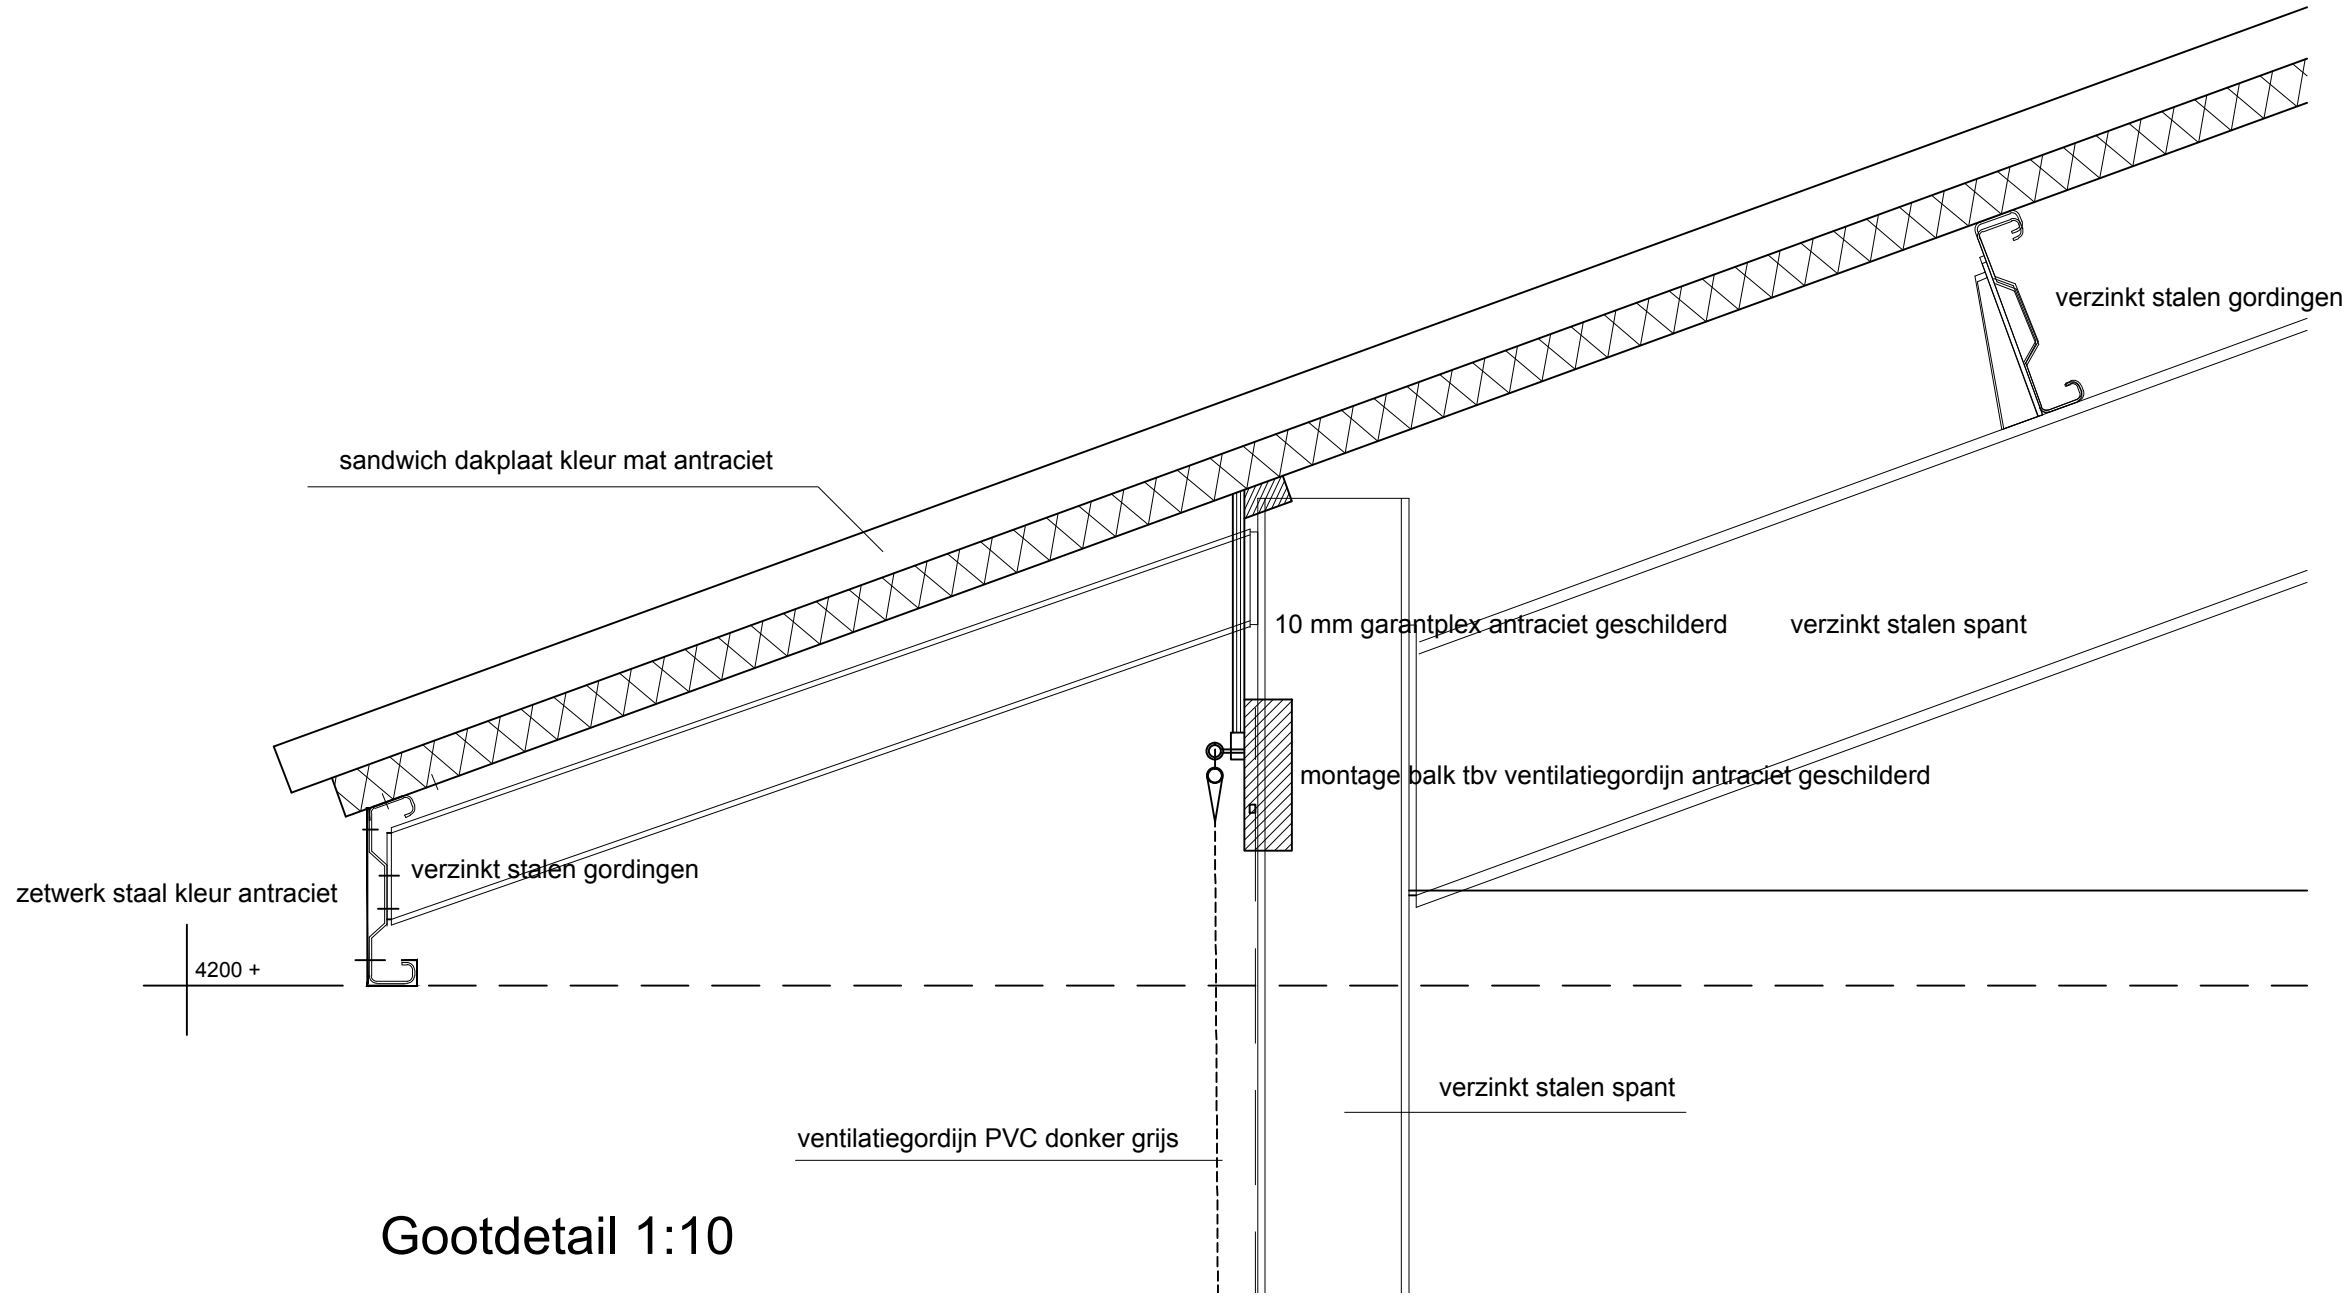


Gootdetail 1:10

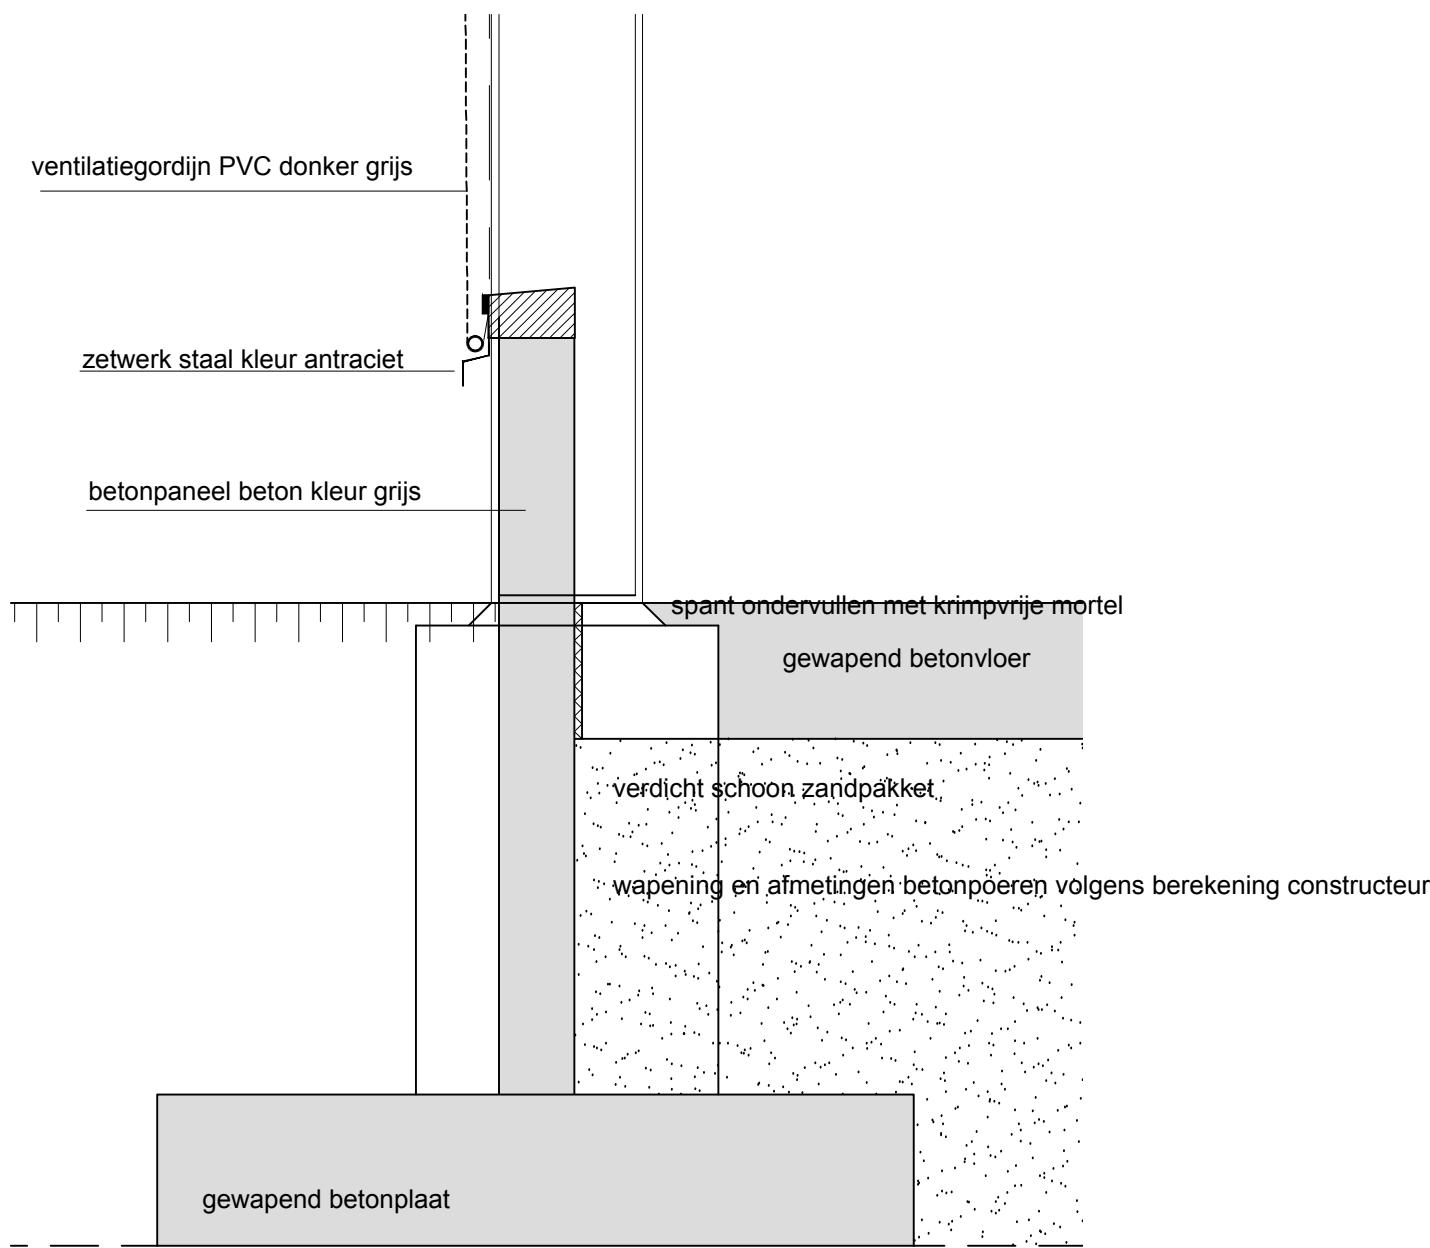

Funderingsdetail 1:10

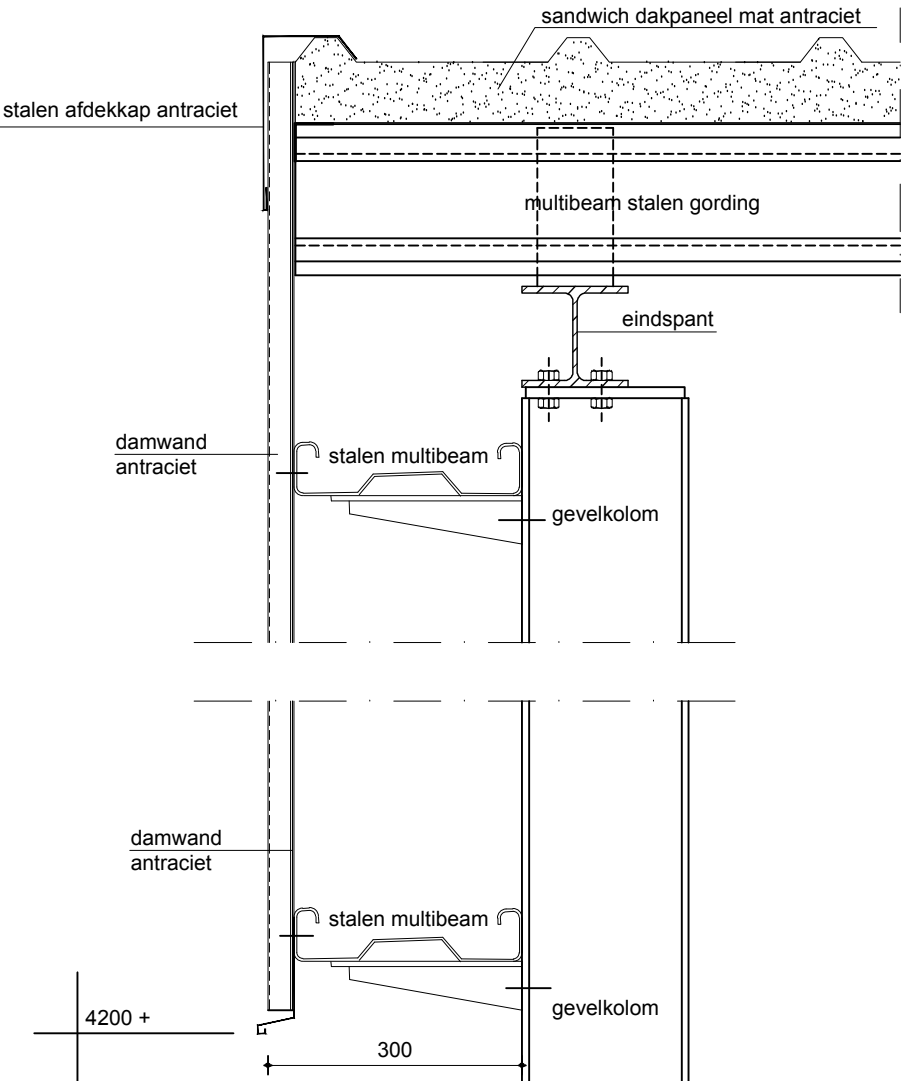

kopgeveldetail 1:10

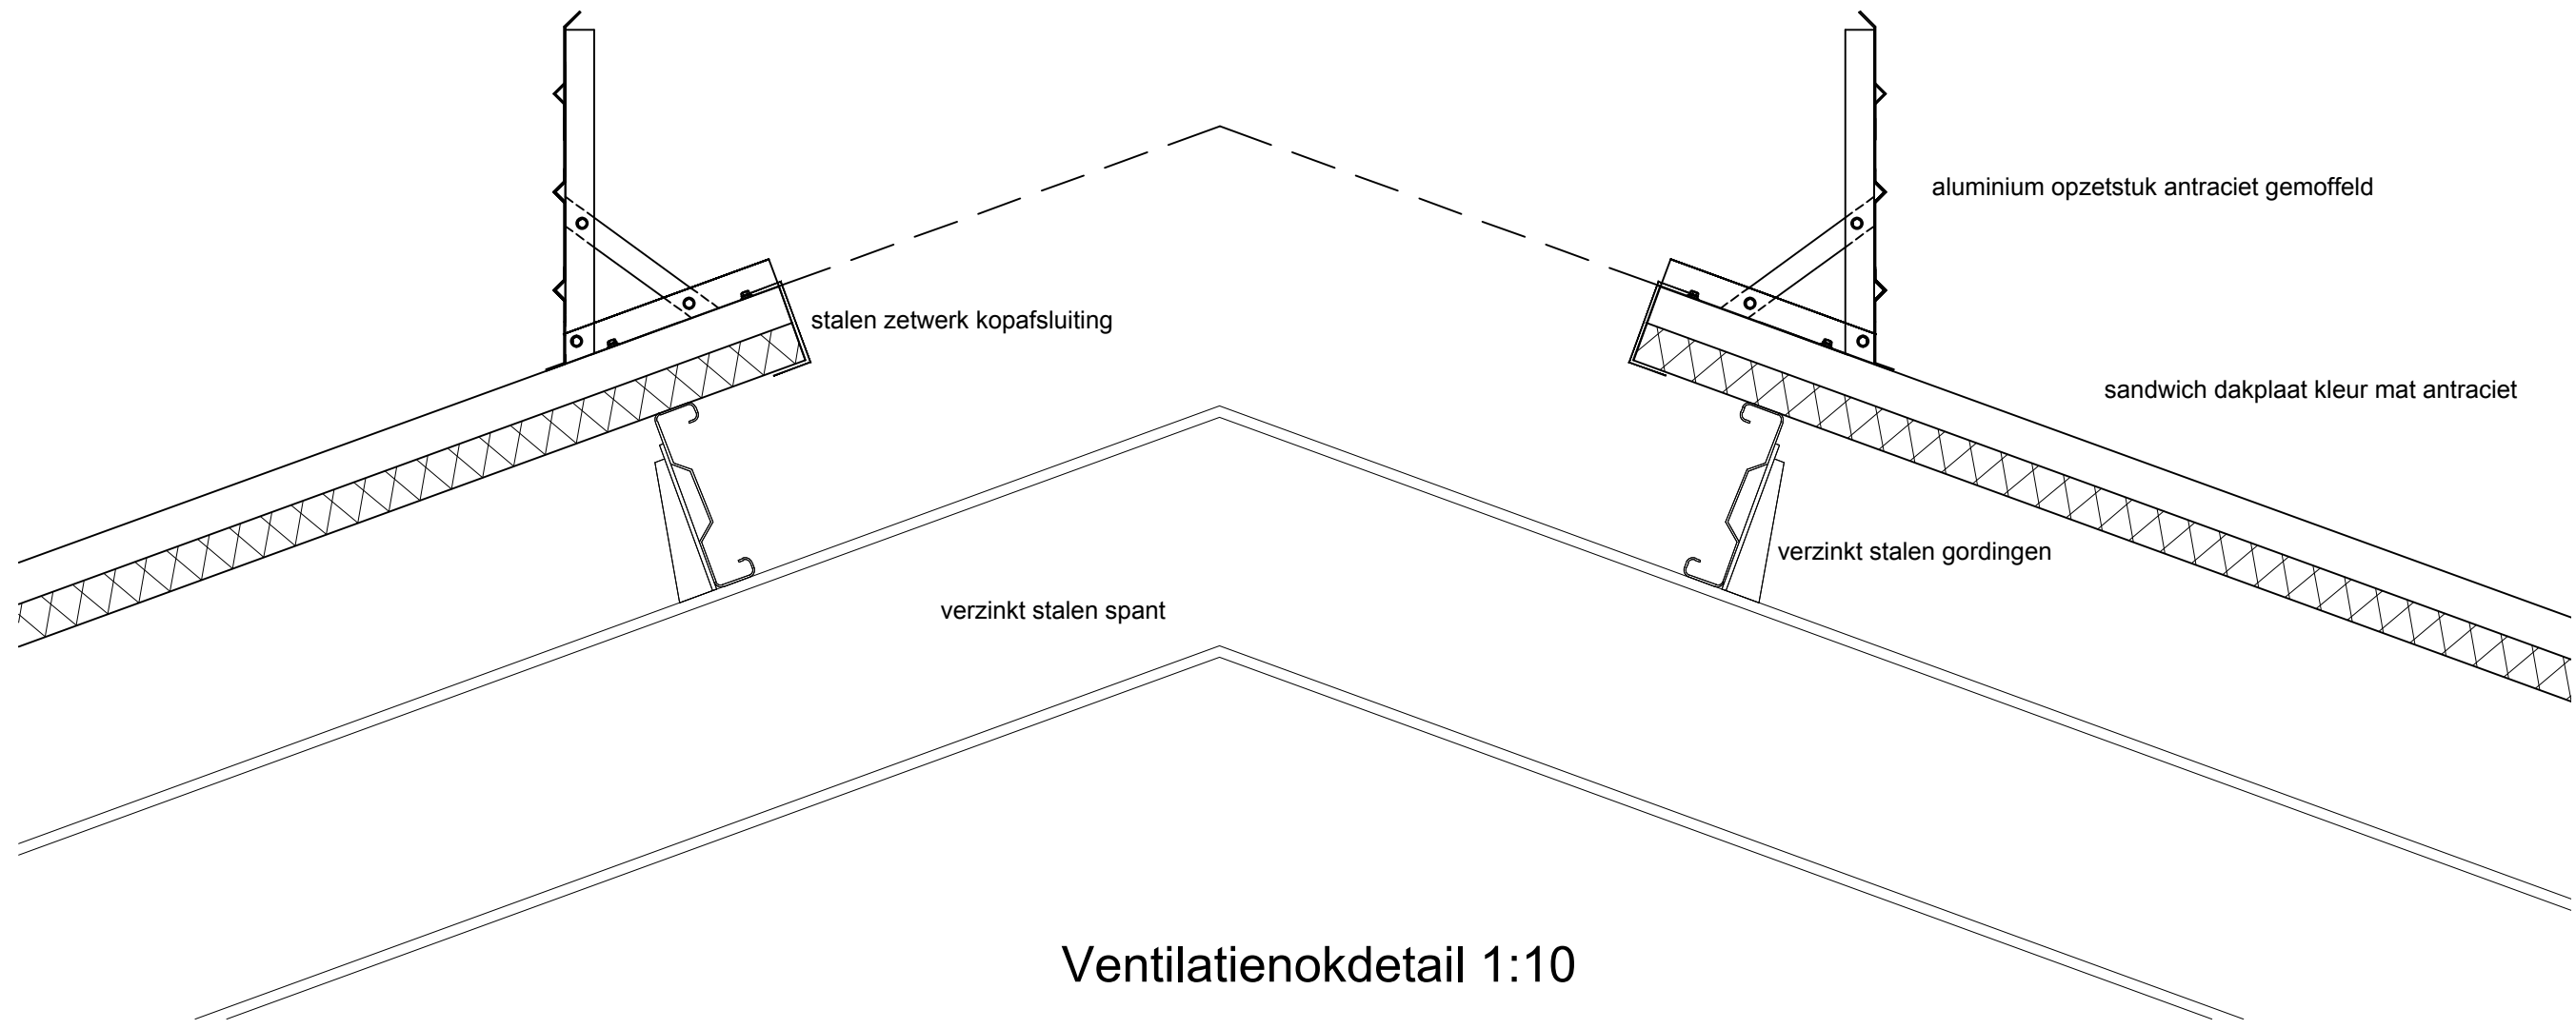

Ventilatieokdetail 1:10

Het bouwen zal geschieden overeenkomstig de eisen van het bouwbesluit en de gemeentelijke bouwverordening.
Alle constructies volgens goedgekeurde berekeningen en tekeningen
Toegankelijkheid:
Vrije doorgang (deurmaat):
buitendeur: minimaal 850 x 2100 mm, (890 x 2150 mm.)
binnendeur: minimaal 850 x 2100 mm, (890 x 2115 mm.)
Alle (hoofd)maten en aantallen in het werk controleren
Detailmaten afstemmen met installateur/leverancier
Alle beton-hout-en staalconstructies uit te voeren volgens nader te overleggen tekening en berekening van een erkend constructeur

Gebouwfunctie:
Lichte industrie/functie

Bouw rondveebedrijf
Stal 3 & 4
Opdrachtgever: Rasse Future Farms B.V.
Munnekeboer Oost 44
9561 NP Ter Apel tel. 06-51188200

Datum : 21-7-2011
Getekend: W.J. v. d. Vegt
Gezien :
A: 16-09-2011
B:
C:

EXEL's aanneembedrijf Lemele B.V.
Lemeleweg 38
8148 PC Lemele
Tel. 0572-3311440 Fax. 0572-3311795
E-mail: tekenkamer@exel-lemele.nl

EXEL's
AANNEEMBEDRIJF
LEMELE B.V.

Projectcode
305720
2011
Blad:
B22
Code:
RV