




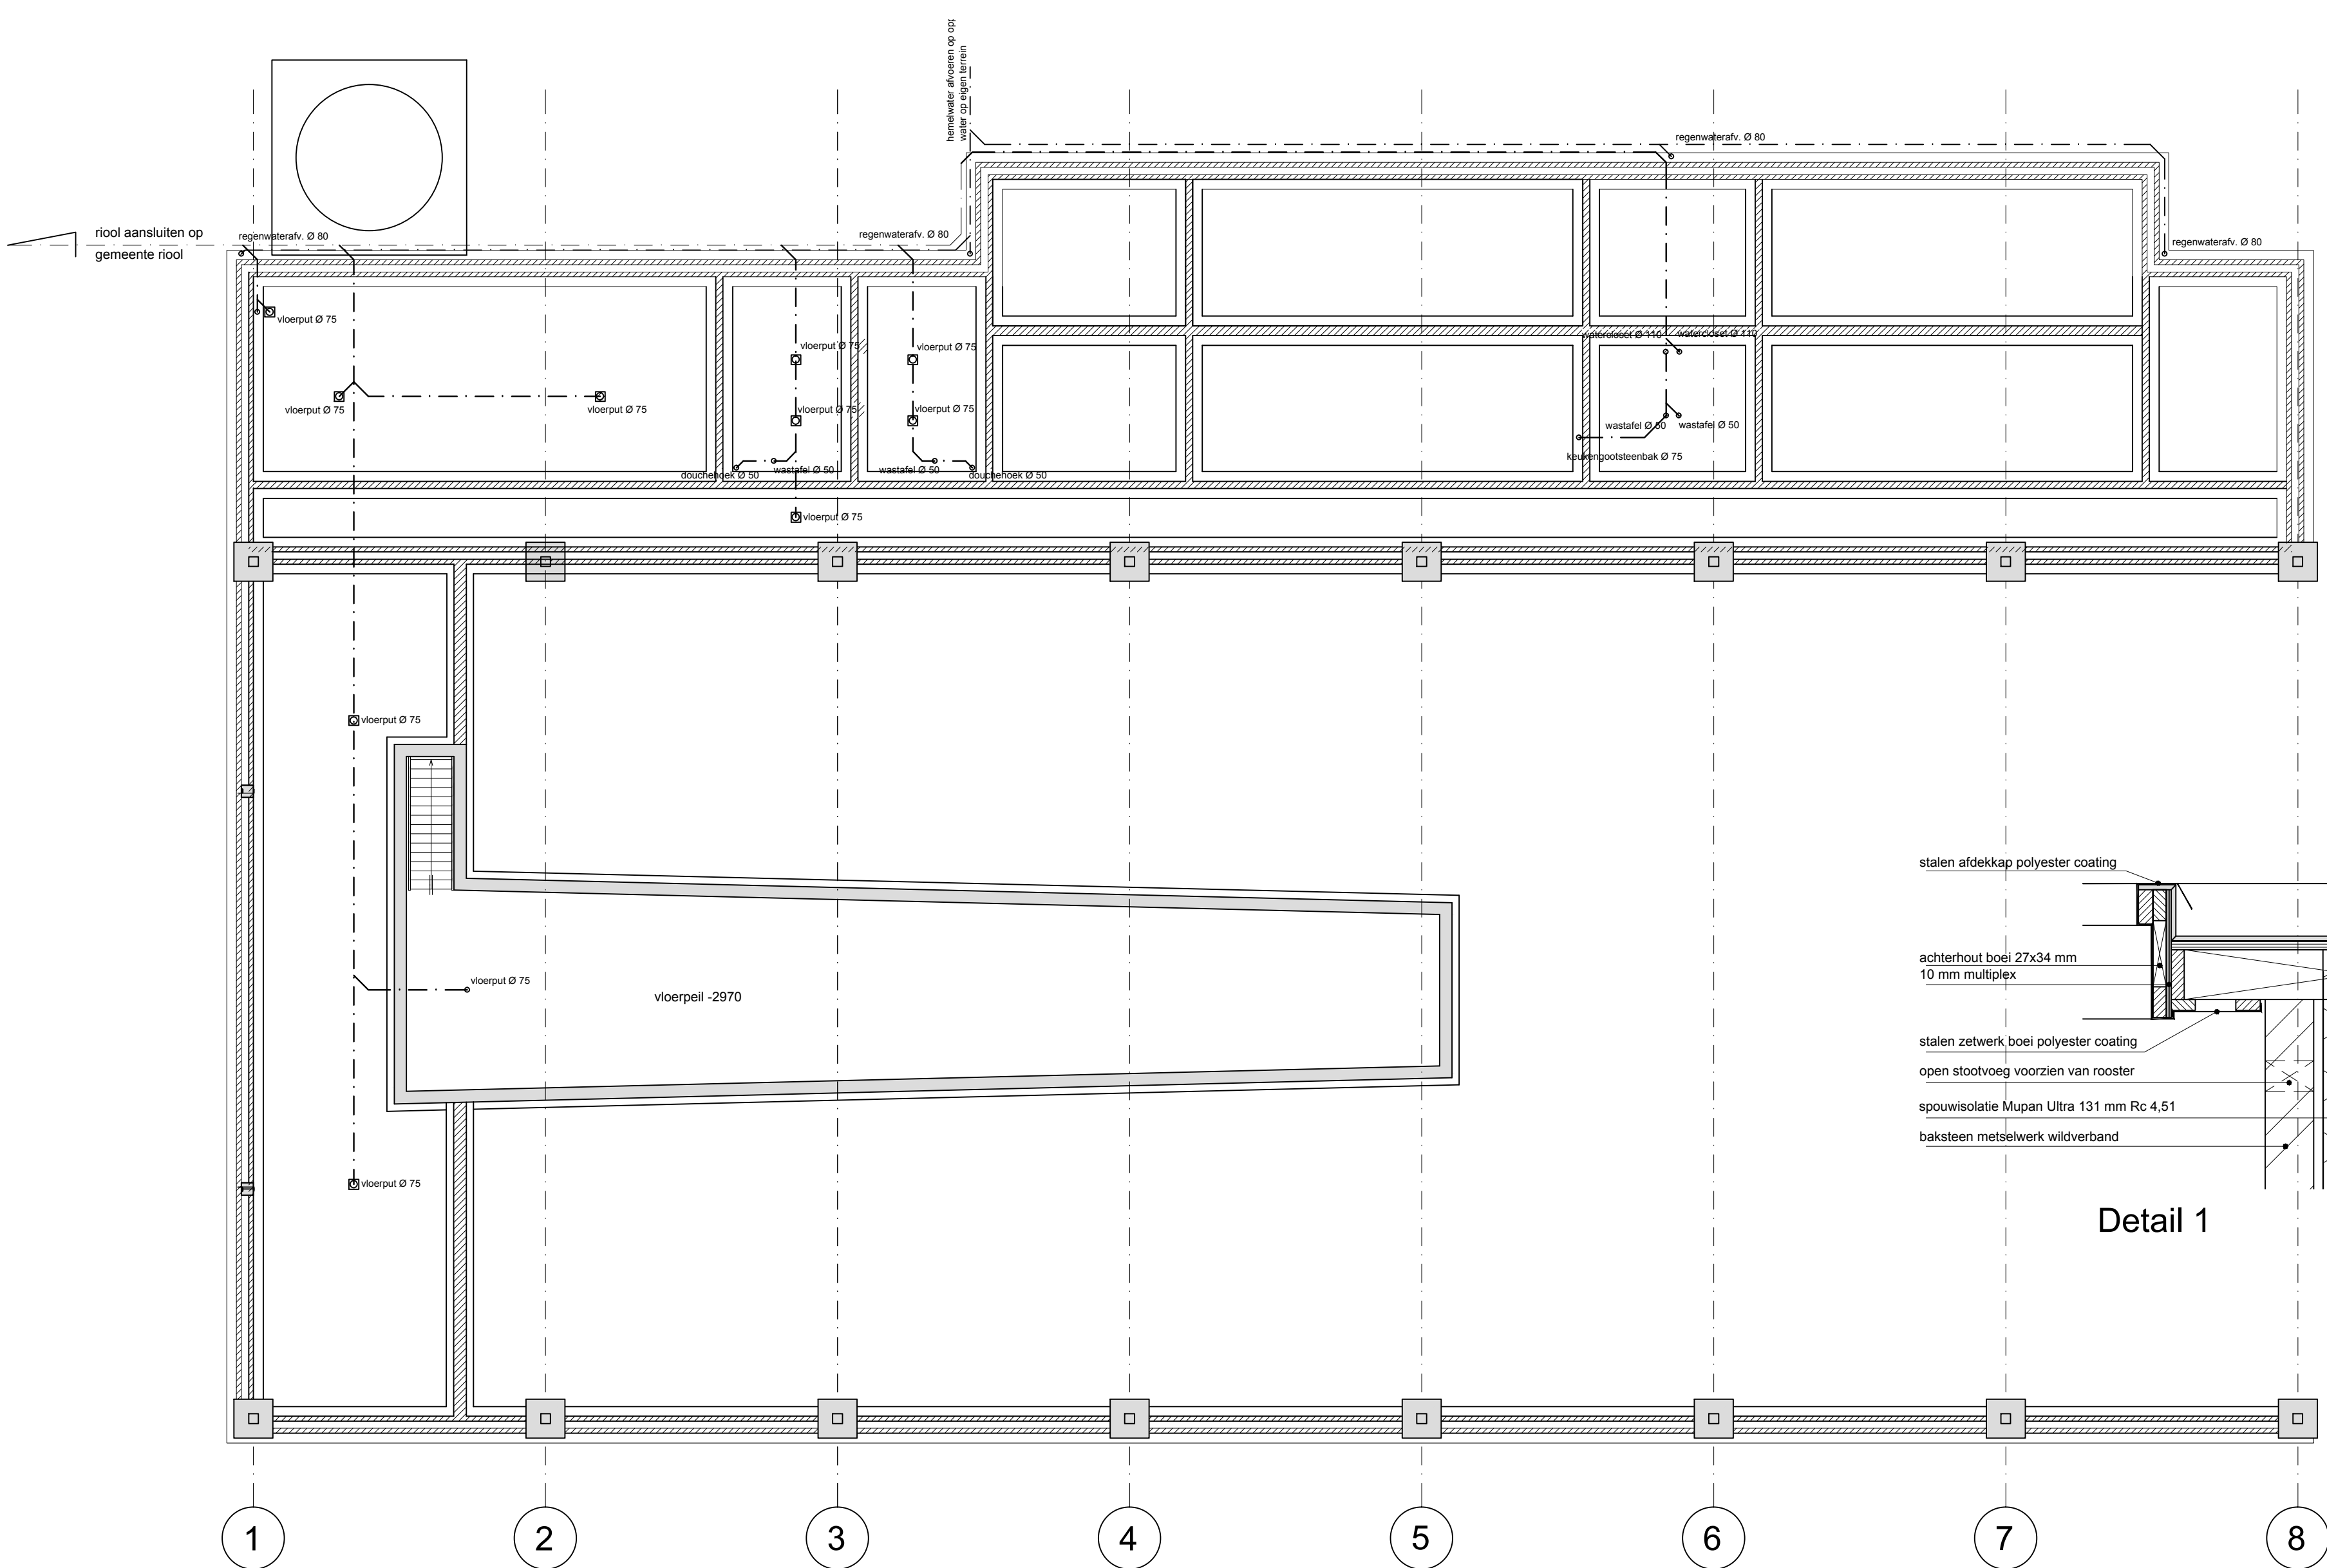


Funderingsplan melkstalgebouw

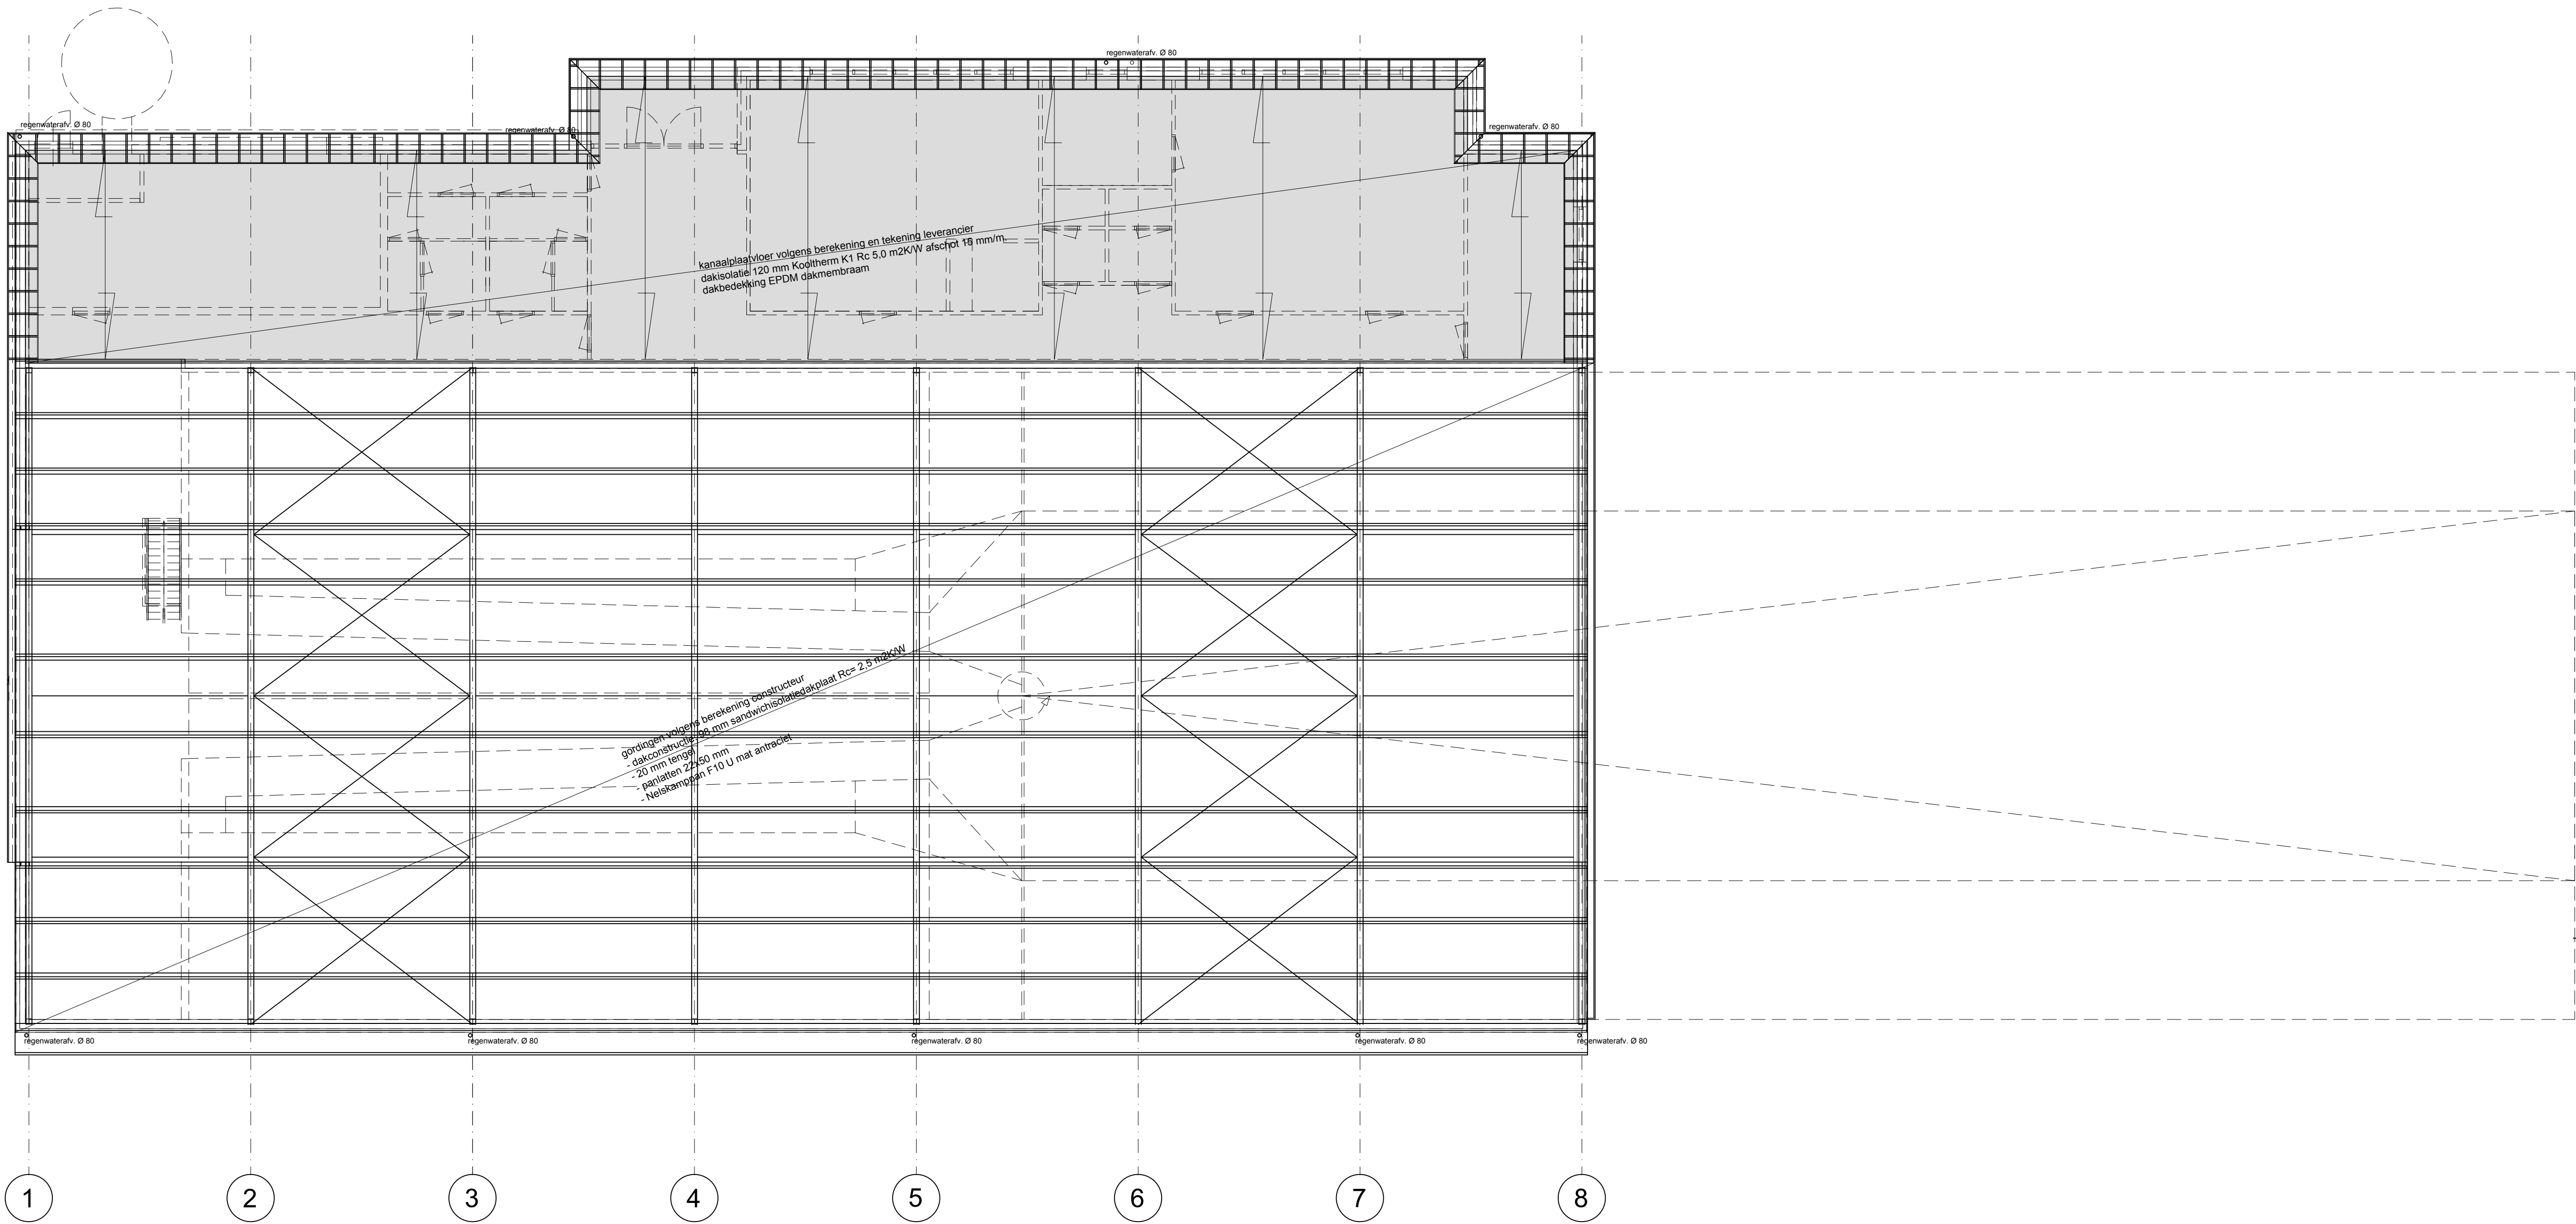


kapplan melkstalgebouw

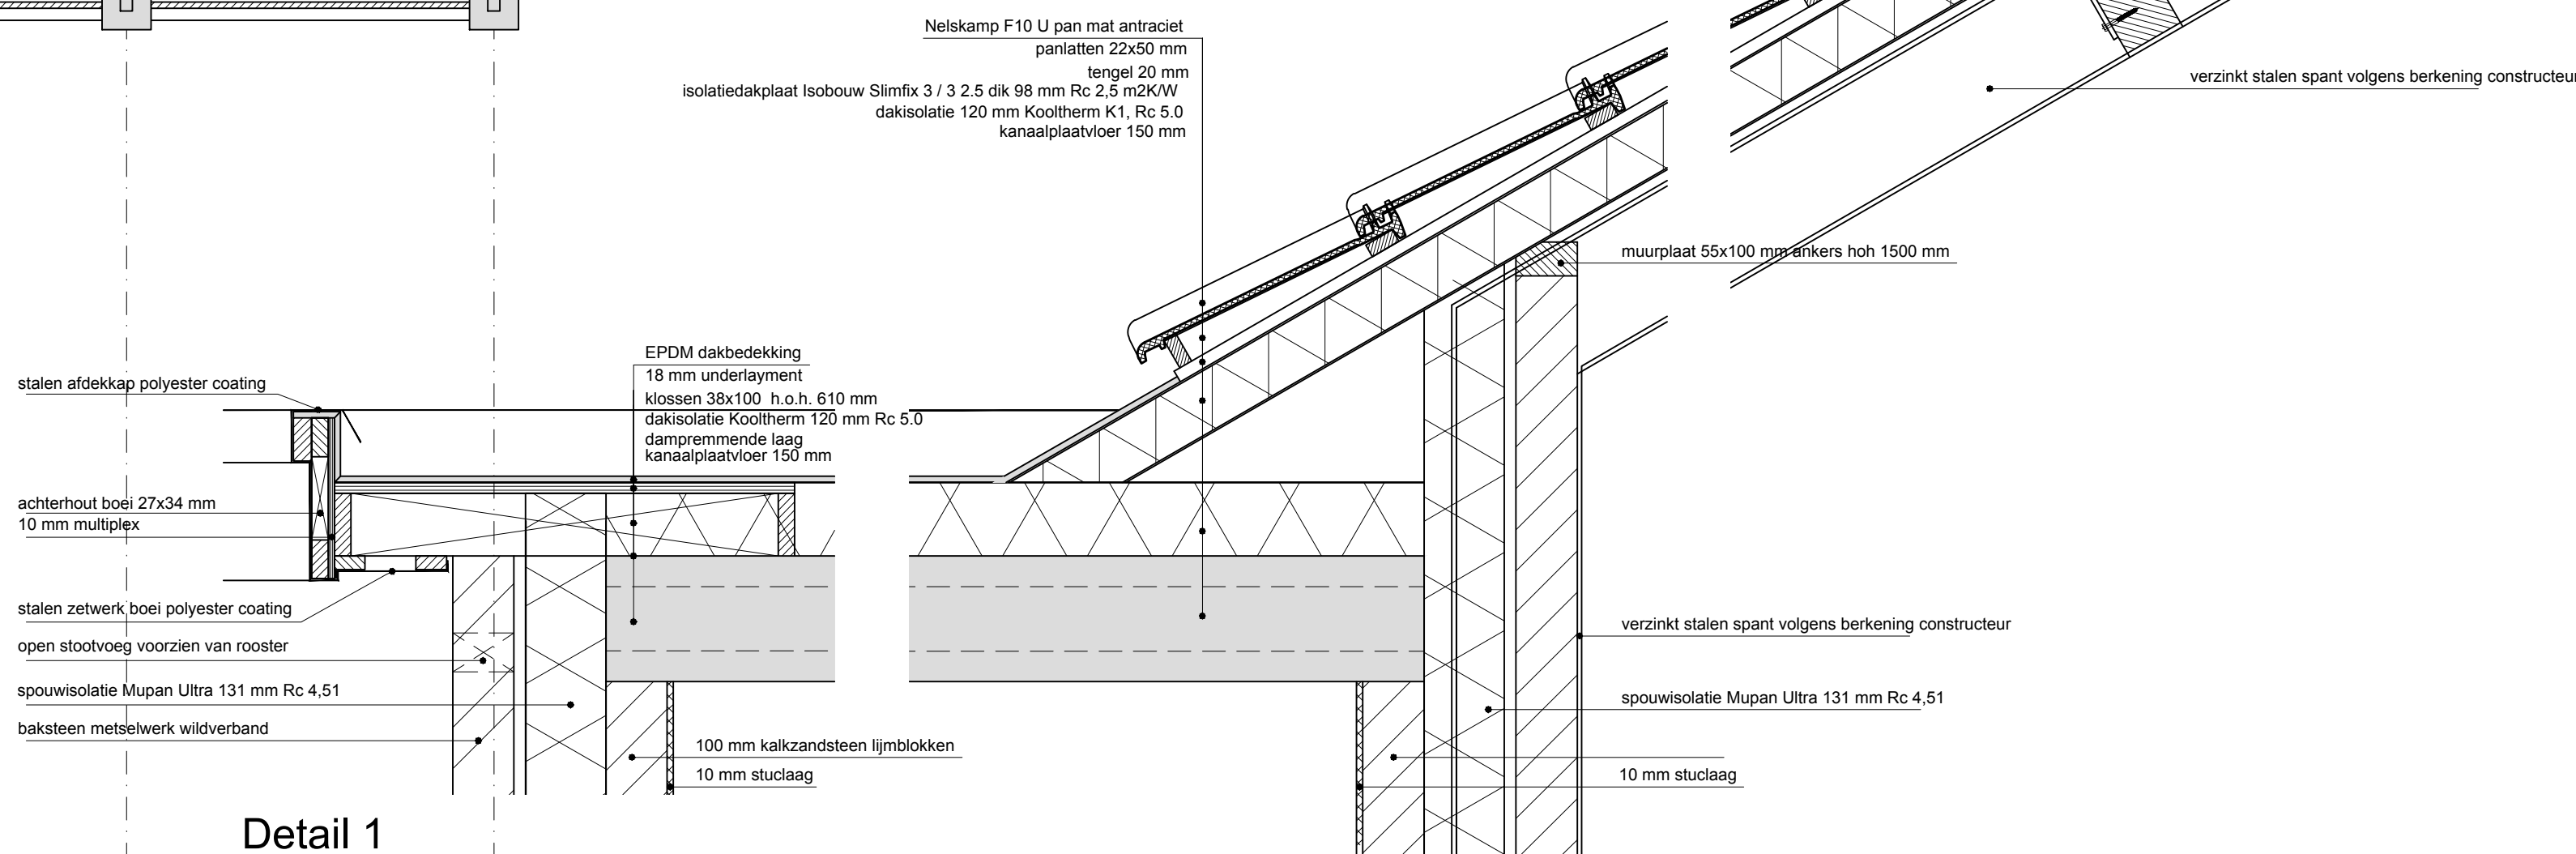

Detail 1

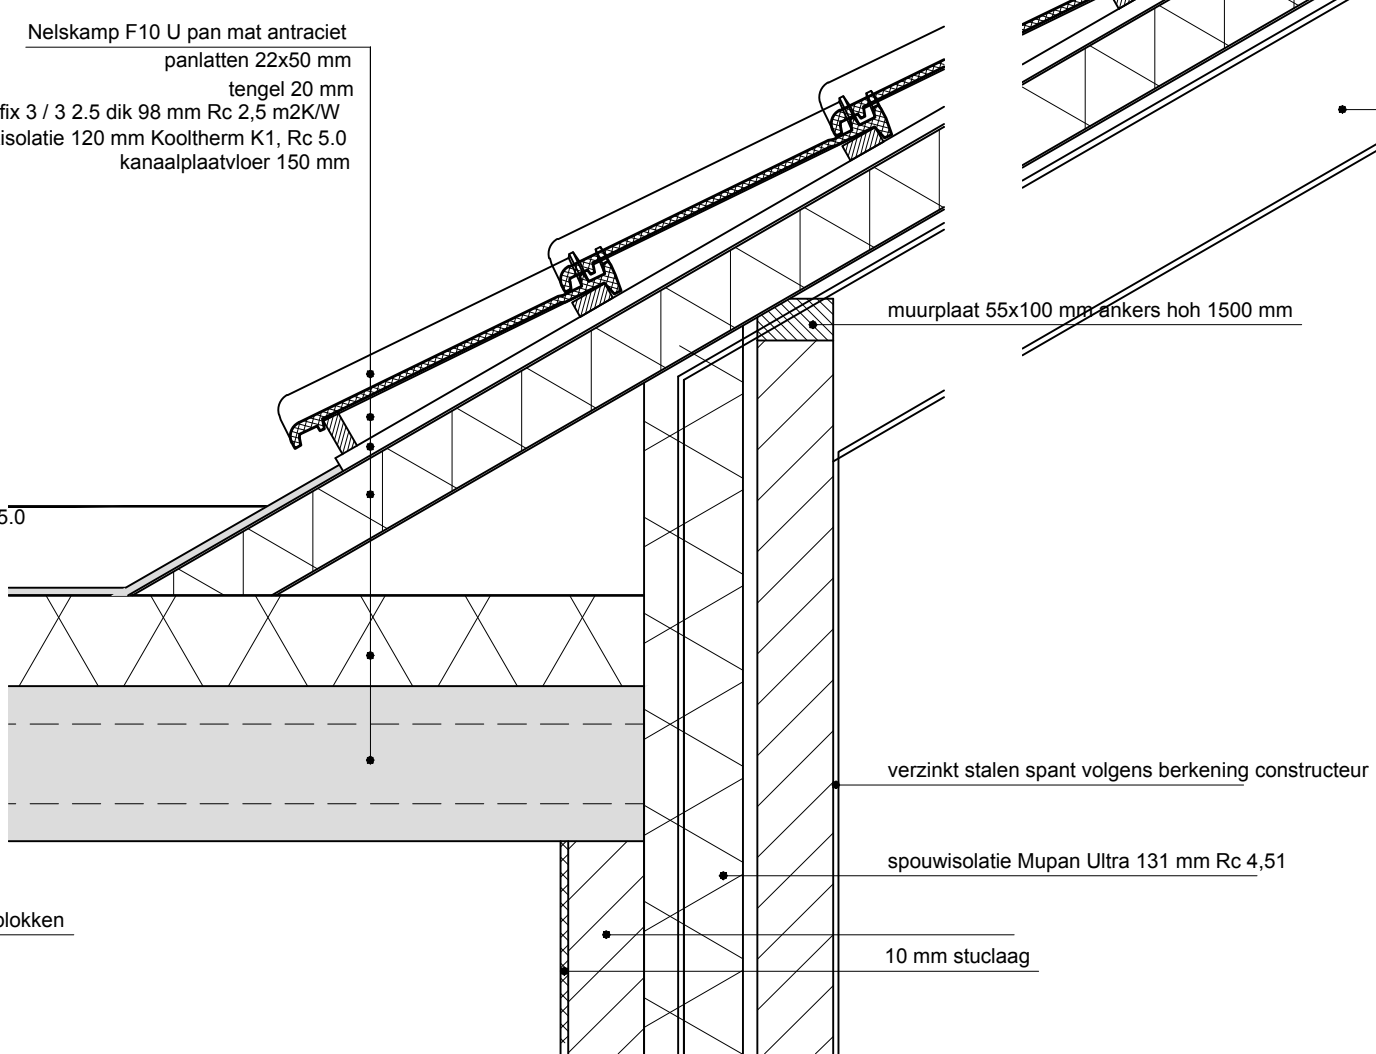


Detail 2

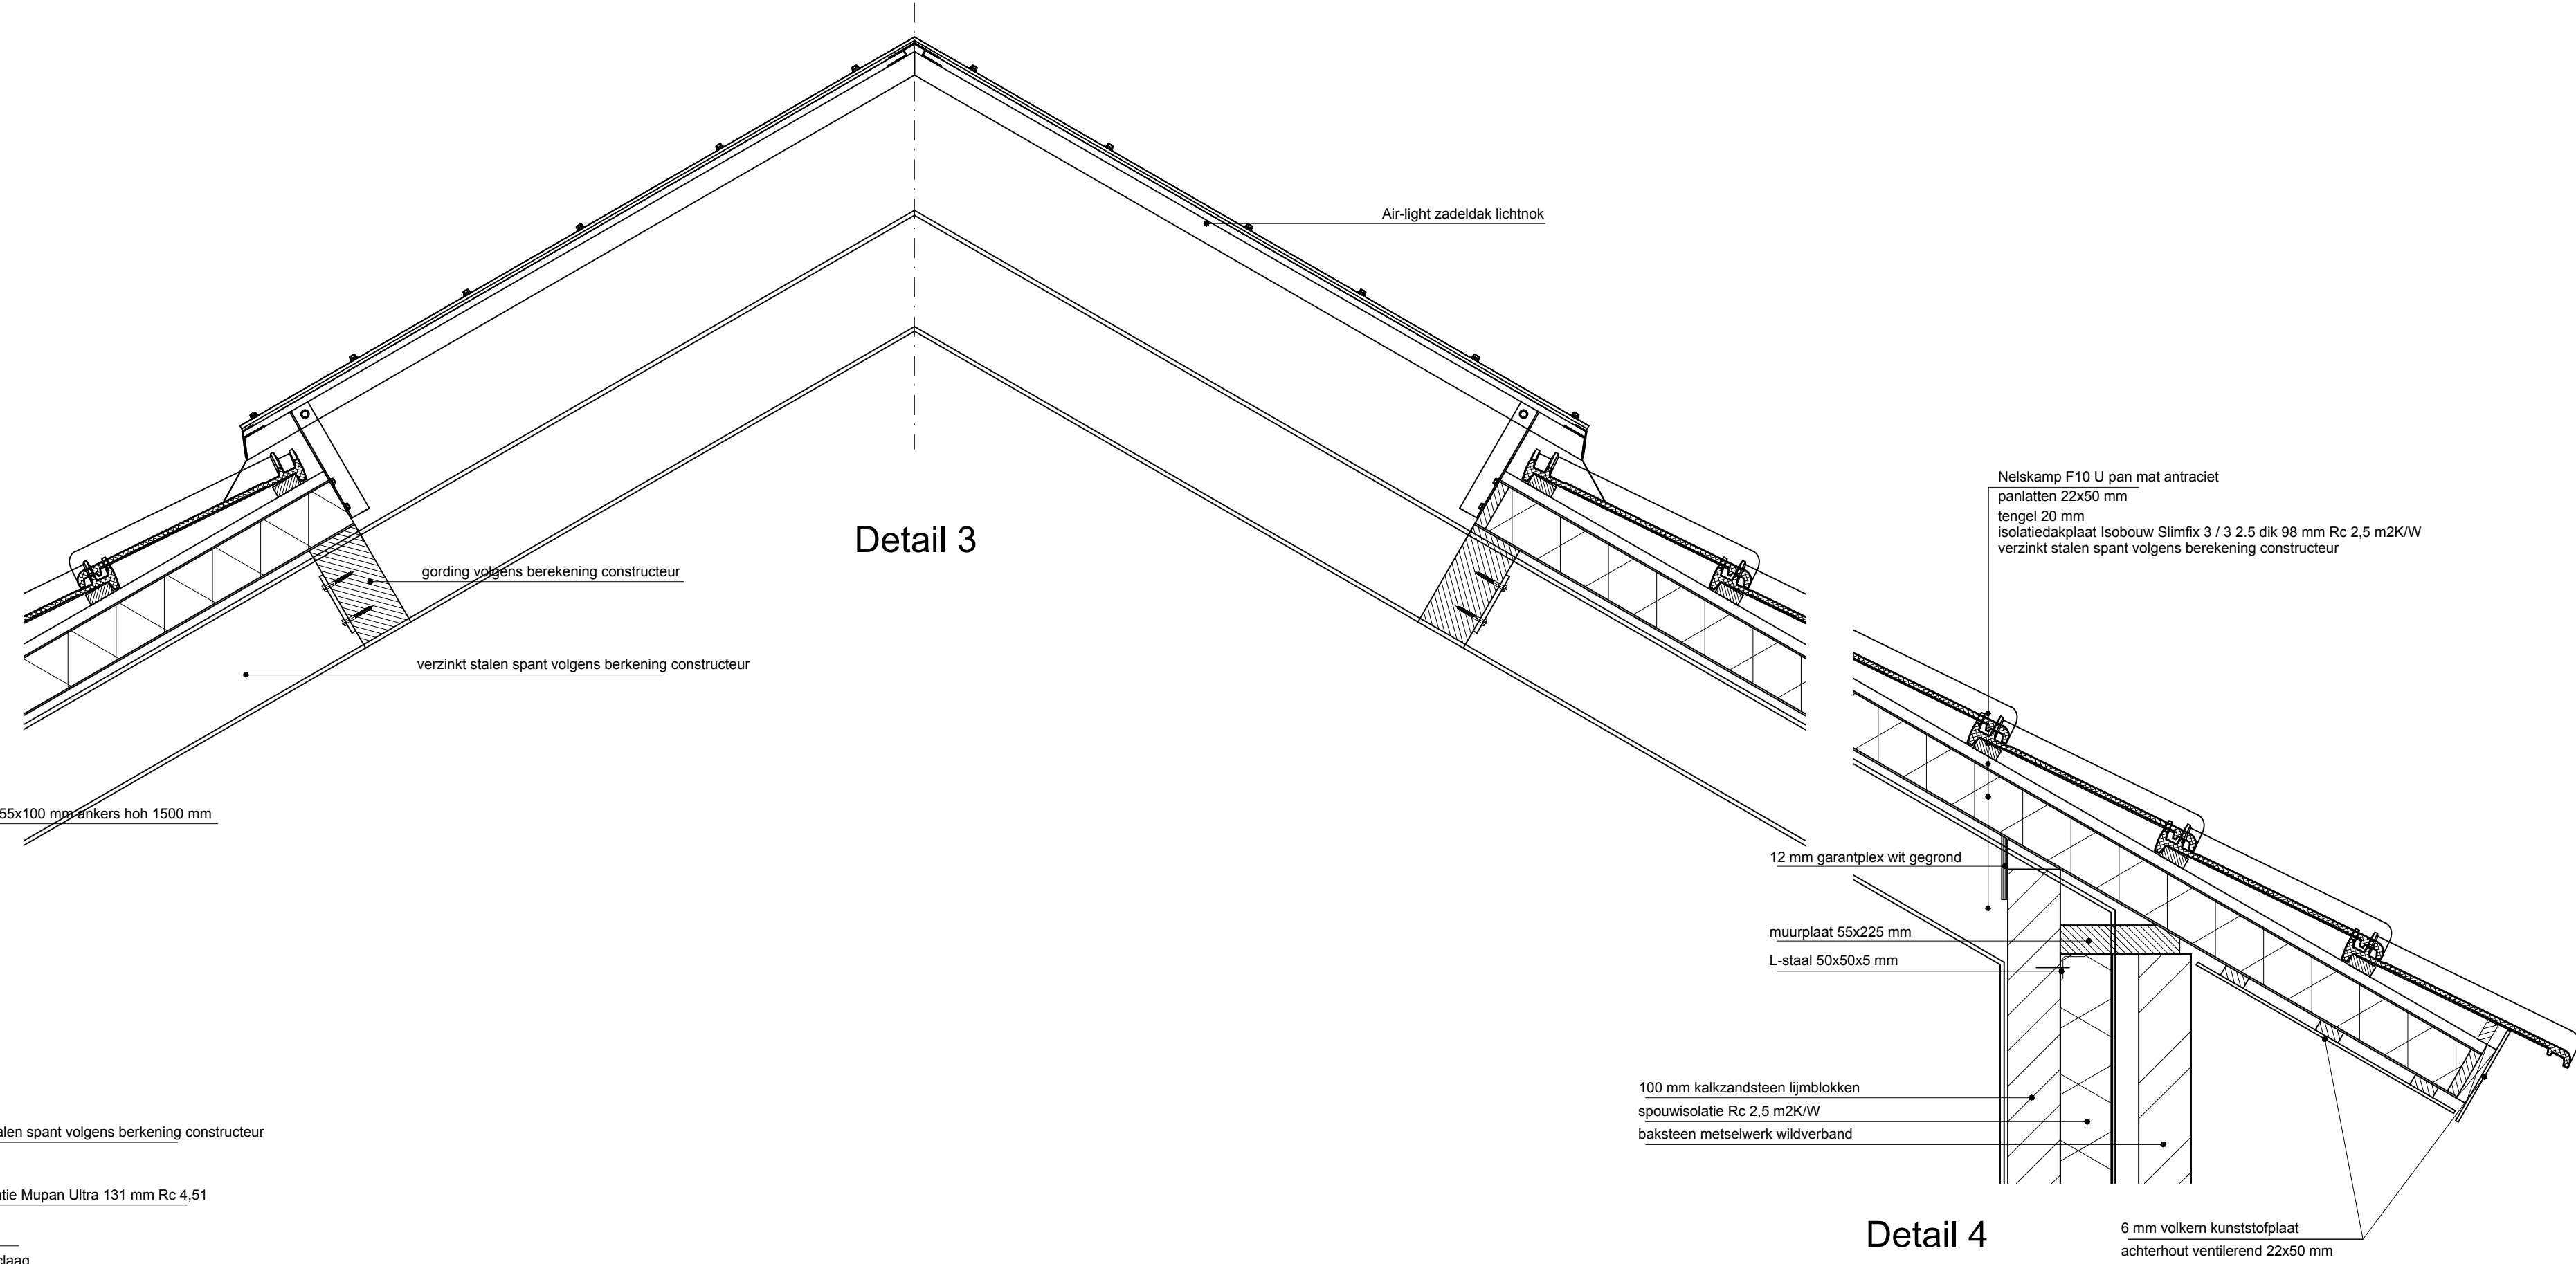


Detail 3

Detail 4

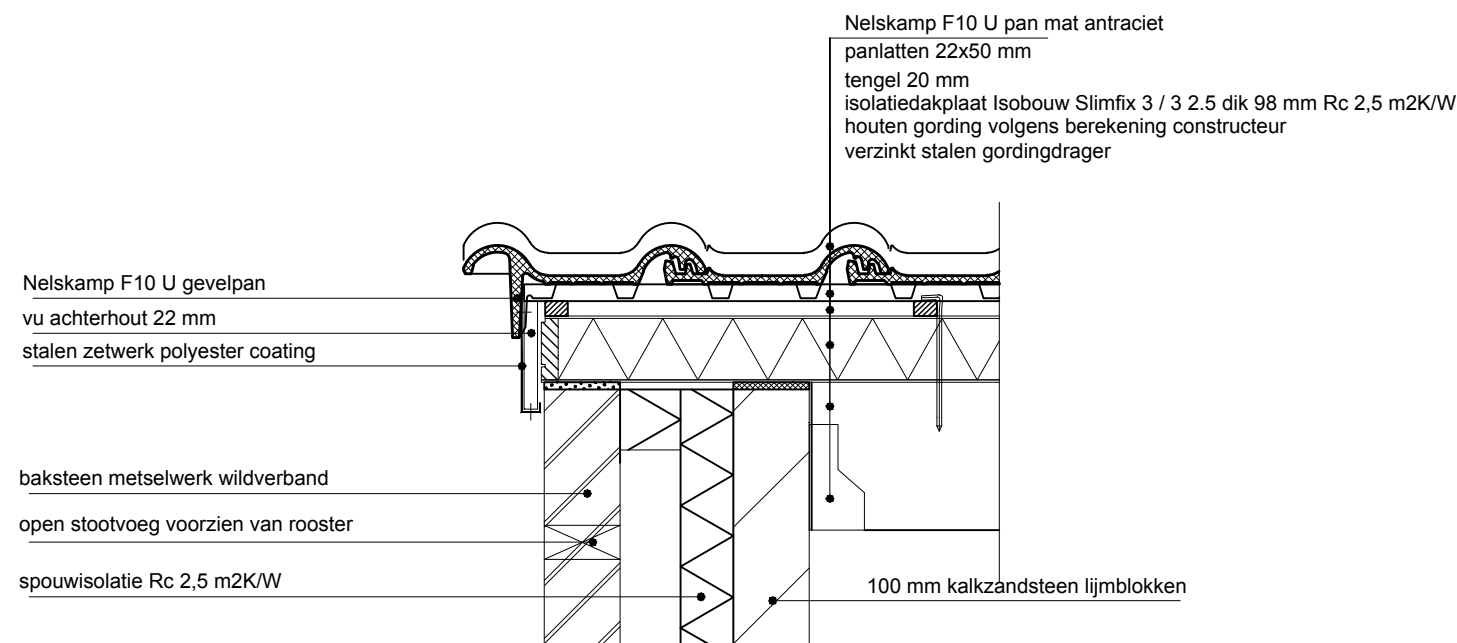

Detail 5

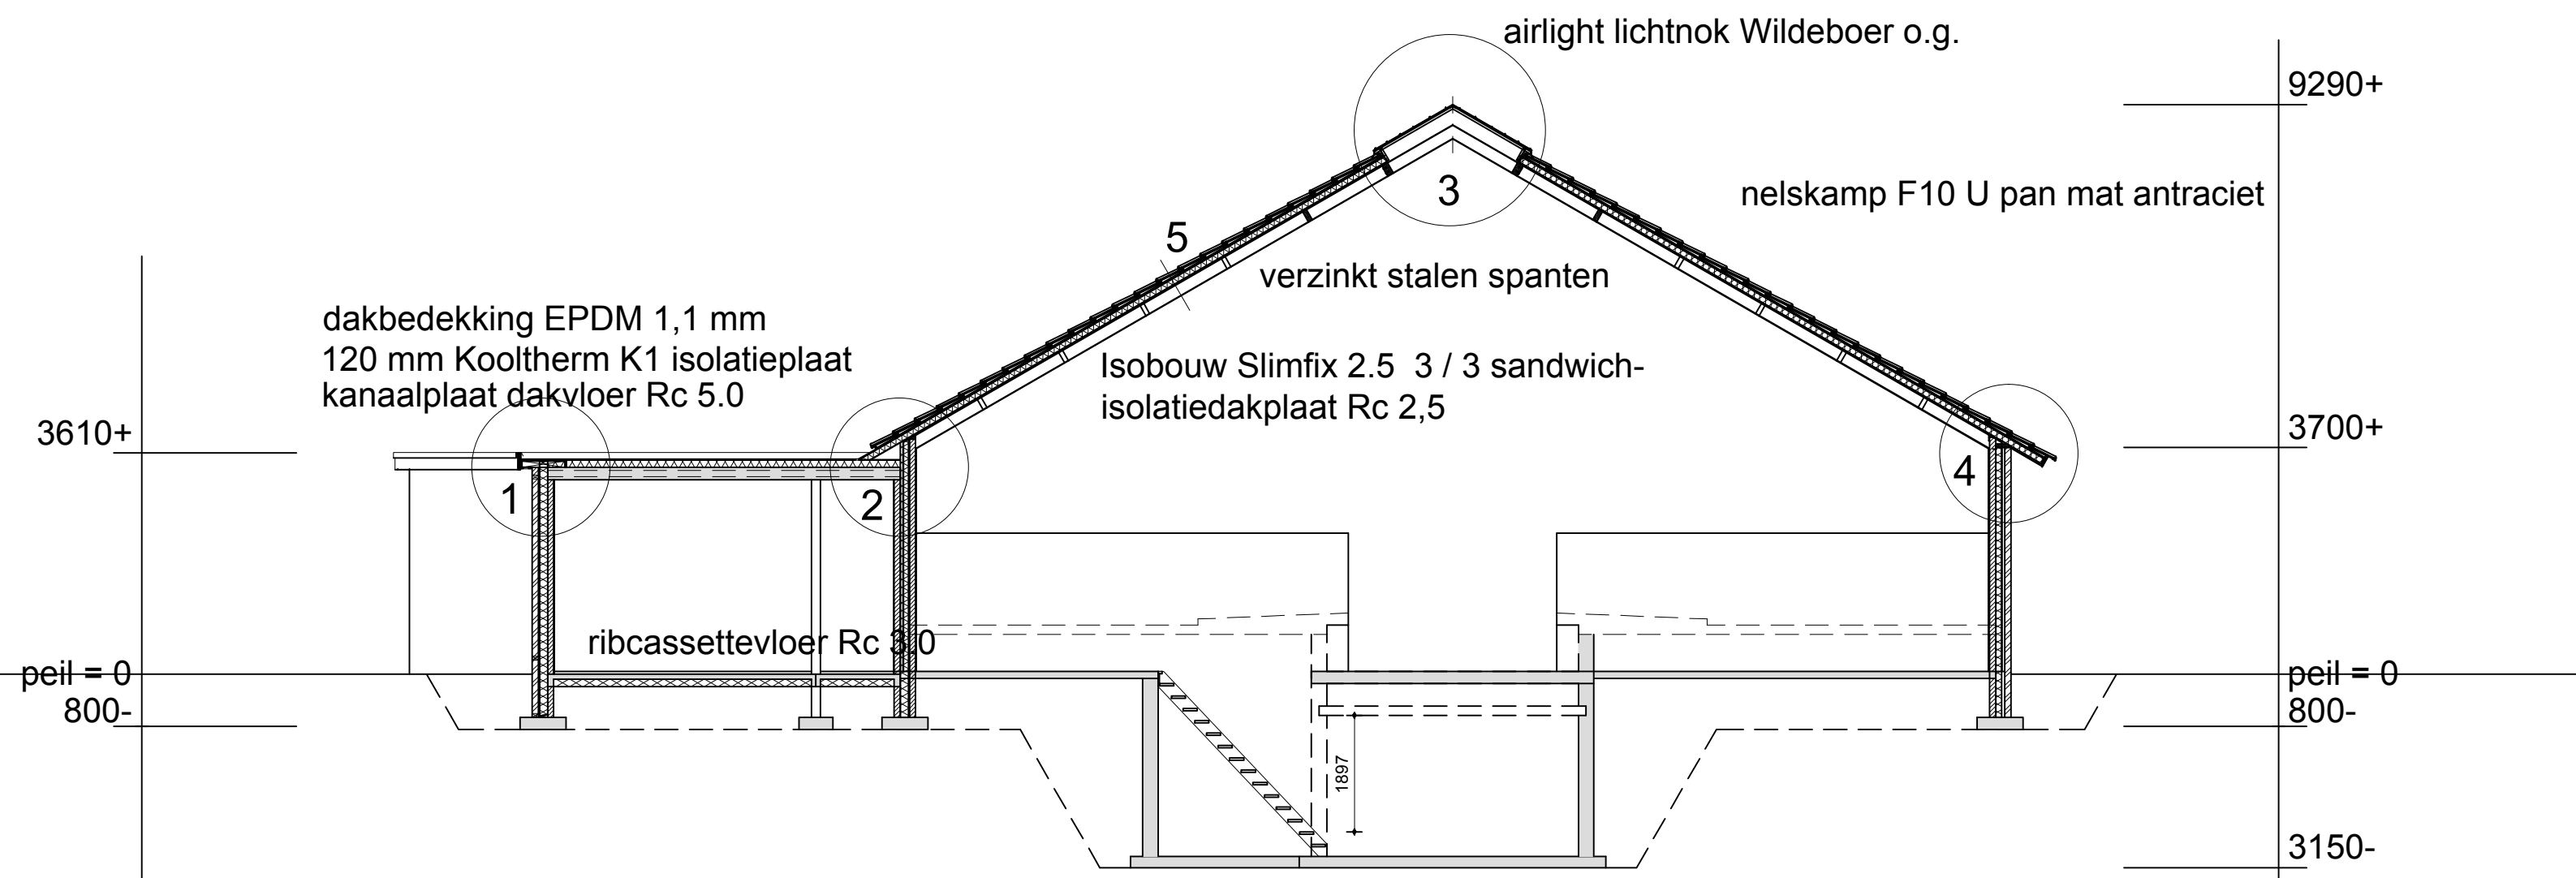

Doorsnede gebouw 6