

Onderdeel:

Nieuwbouw doorgang tussen bedrijfshallen en luifel kantoor

Bouwlocatie:

Wedderstraat 18
9541 EE Vlagtwedde

Inhoud:

1. Aanbouw luifel: constructie bovenbouw
2. Aanbouw luifel: fundatie
3. Overkapping tussen hallen: constructie bovenbouw
4. Overkapping tussen hallen: fundatie

Markt 7
Postbus 494
9400 AL Assen

ASSEN

T (0592) 300 520

assen@goudstikker.nl

Ingenieursbureau voor bouwtechniek

goudstikker - de vries

project

**VLAGTWEDDE: (Ver)bouw
bedrijfspanen Wedderstraat 18**

opdrachtgever

architect

Wilzing Bouwkundig Ontwerpburo, Onstwedde

onderdeel

Constructie-overzichten

constructeur
ing. H. van den Poll

tekenaar
ing. H. van den Poll

schaal
1:100

formaat
A4

fase
bouwaanvraag

datum
2-10-2014

b

d

status
definitief

a

c

e

werknnummer
20144087

tekeningnummer

CO-03


wijziging

Almere
Emmen
Delft
S-Hertogenbosch
Sneek

www.goudstikker.nl

02-10-2014

AANBOUW LUIFEL: CONSTRUCTIE BOENBOUW

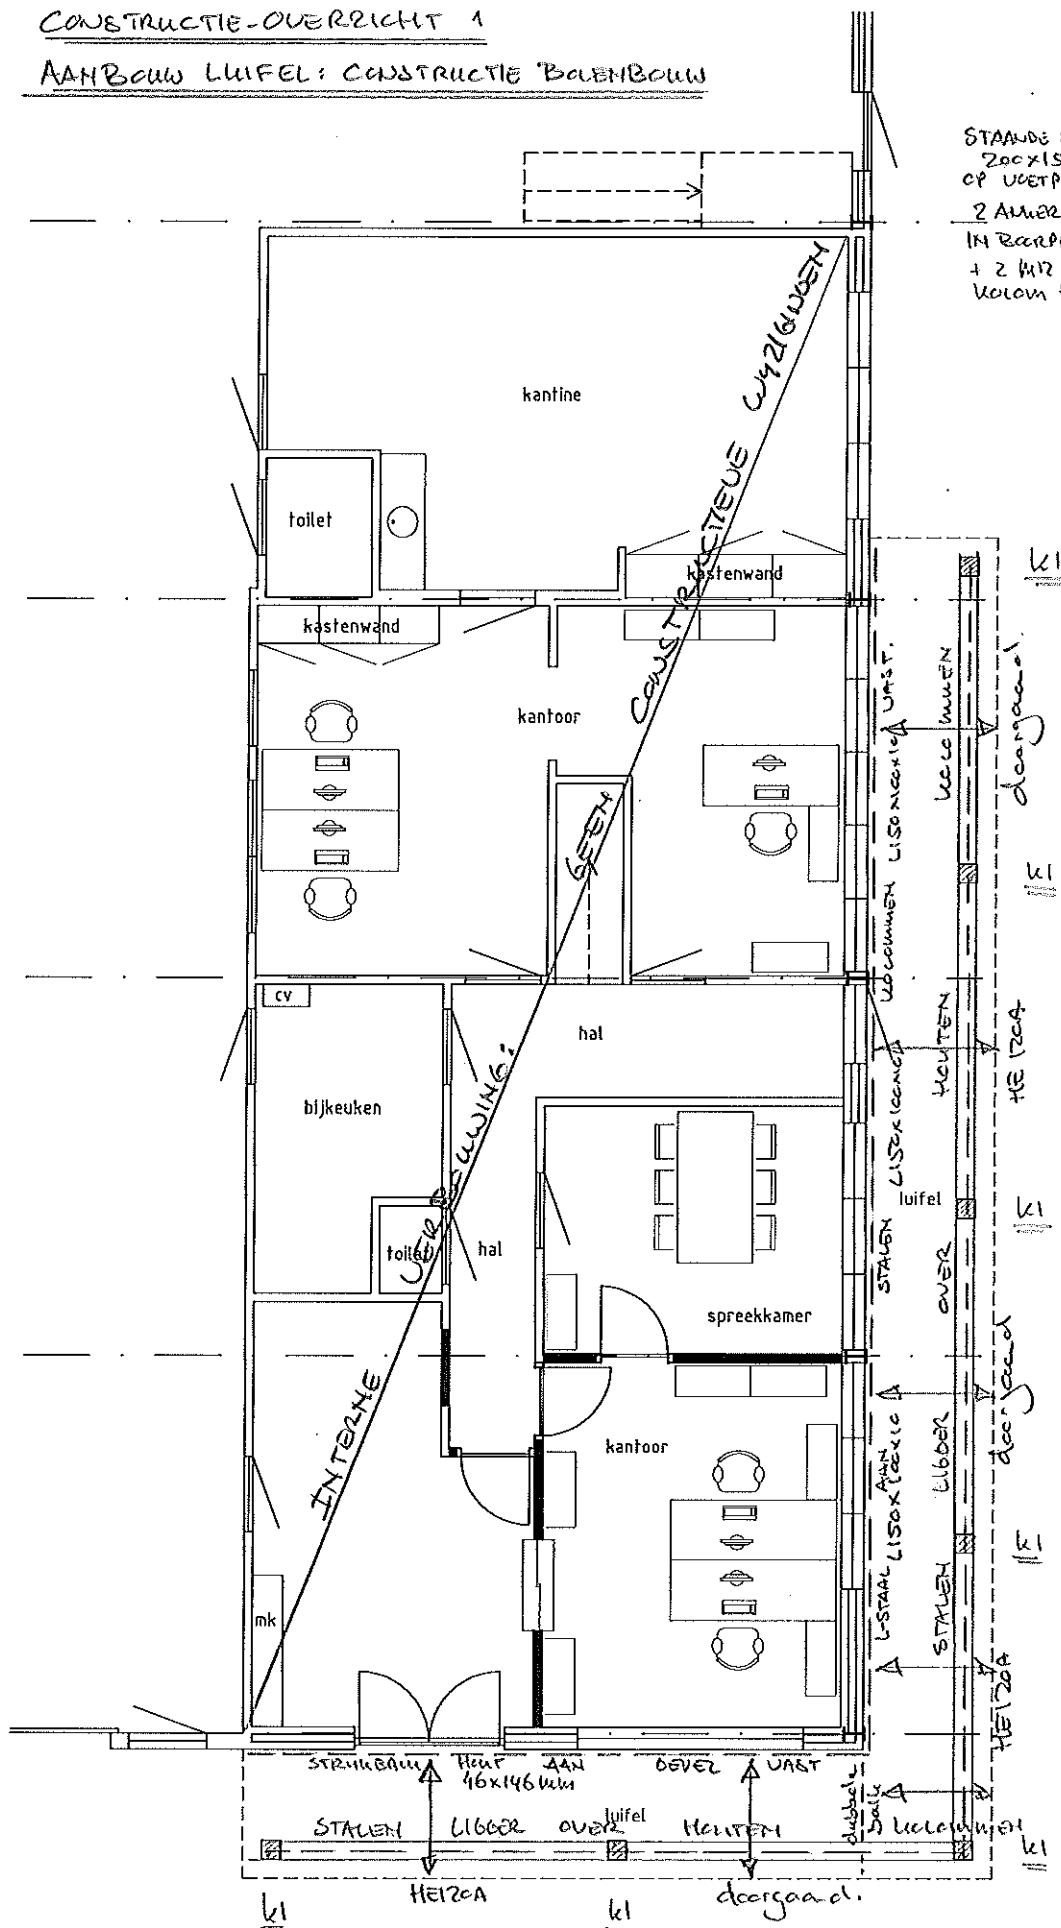


PRINCIPLE - DETAIL

WOLAN OF BOORPAAL

OVER HOUTEN RANDBALK
LADEN MET RIGEN
+ 18 MM CONSTRUCTIE-
PLAAT

BAIKLAAG KOPPELEN AAN STALEN LIGBOERLS AAN OPBERGSTE STRIPPEN
 $t = 8 \text{ mm}$, ZIE DETAILS BUREAU WILZING.

CONSTRUCTIE-OVERZICHT 2


AANBOUW LUIFEL: FUNDATIE

2014087

CO-03

BLAD ②

02-10-2014

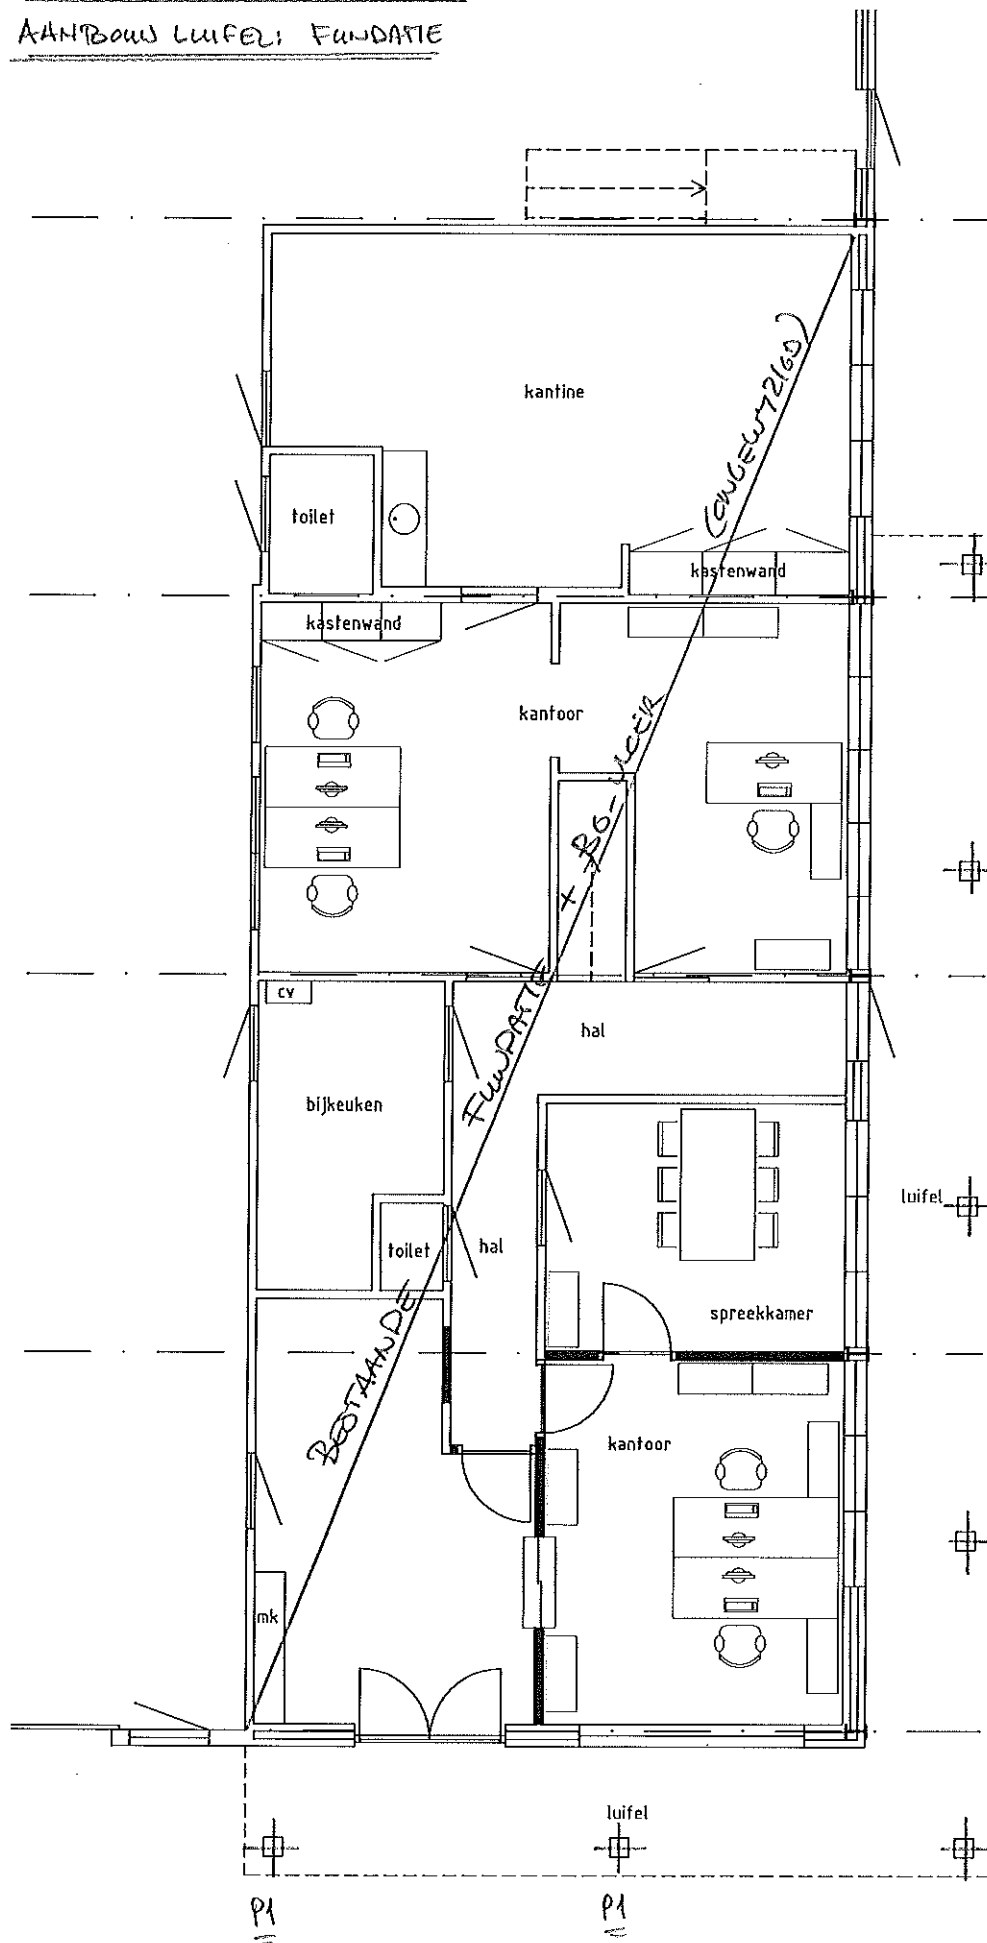

P1 = Boorpaal
 ϕ 250 mm
 TOT 500 mm IN
 VASTE ZANDLAAG.
 WAARIN 4 ϕ 10
 + 6 ϕ 6.500
 (laag ϕ 125)
 P1 = kerfhoogte ca.
 2000 mm.

In boorniveau
 i.h.w. te controleren
 als uitkomst de
 grond.

P1

P1

P1


P1

P1

P1

02-10-2014

OVERKAPPING TUSSEN HALLEN: CONSTRUCTIE BOVENBOUW

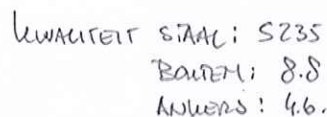

CONSTRUCTIE-OVERZICHT 4


OVERLAPPING TUSSEN HALLEN: FUNDATIE

2014087

CO-03

BLAD ④

02-10-2014

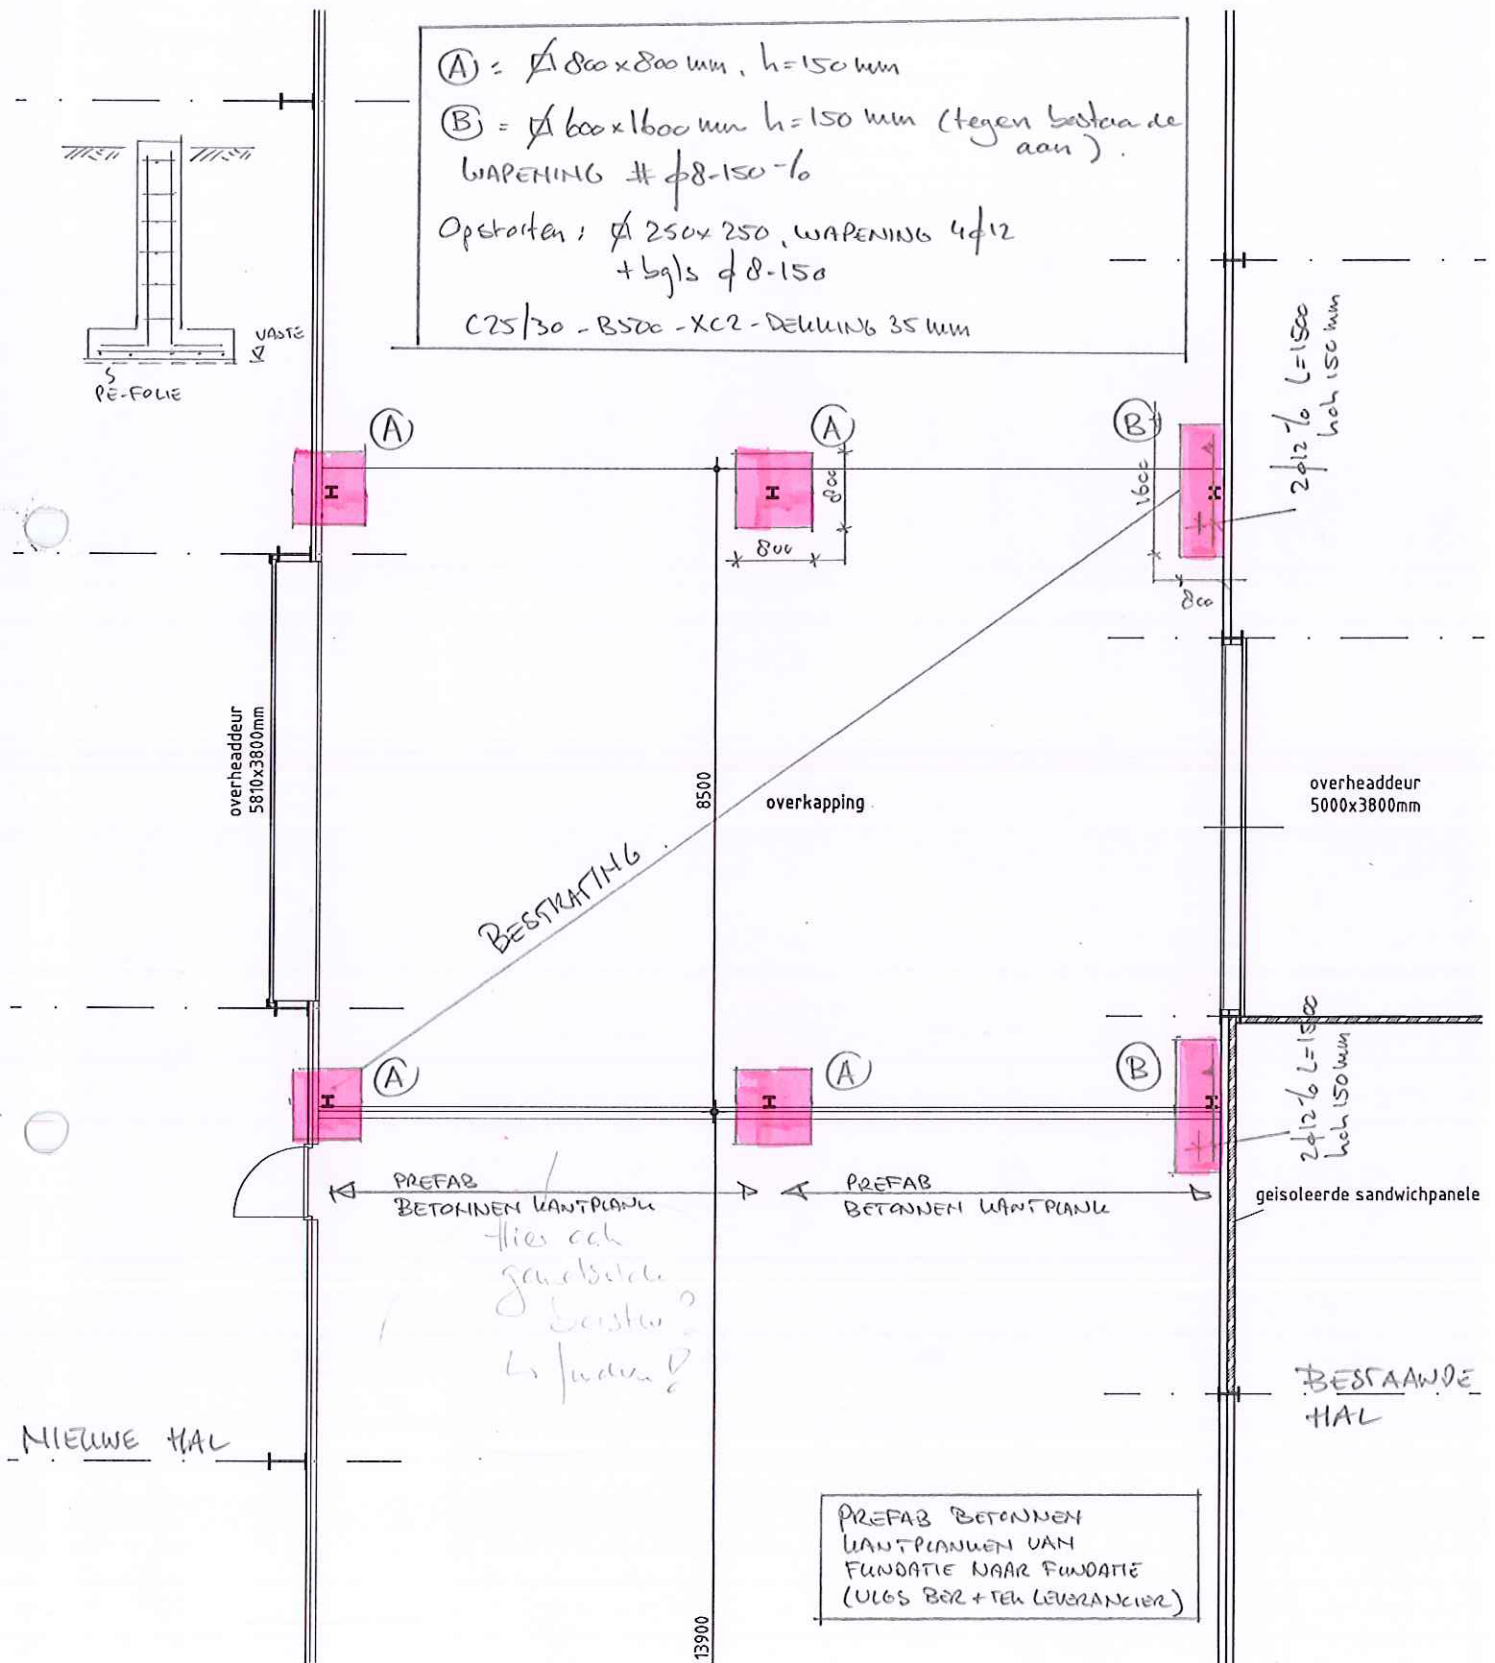

Kolommen FUNDATIE OP PIAAT ① EN ② met $\varnothing 150 \text{ mm}$ + CROST $\varnothing 250 \times 250 \text{ mm}$

Aanleggen op vaste zandlaag niveau i.h.w. te controleren
[Voor algemene gegevens: Zie boekje CO-02, blad 6.]

2014087
CO-03
2014087