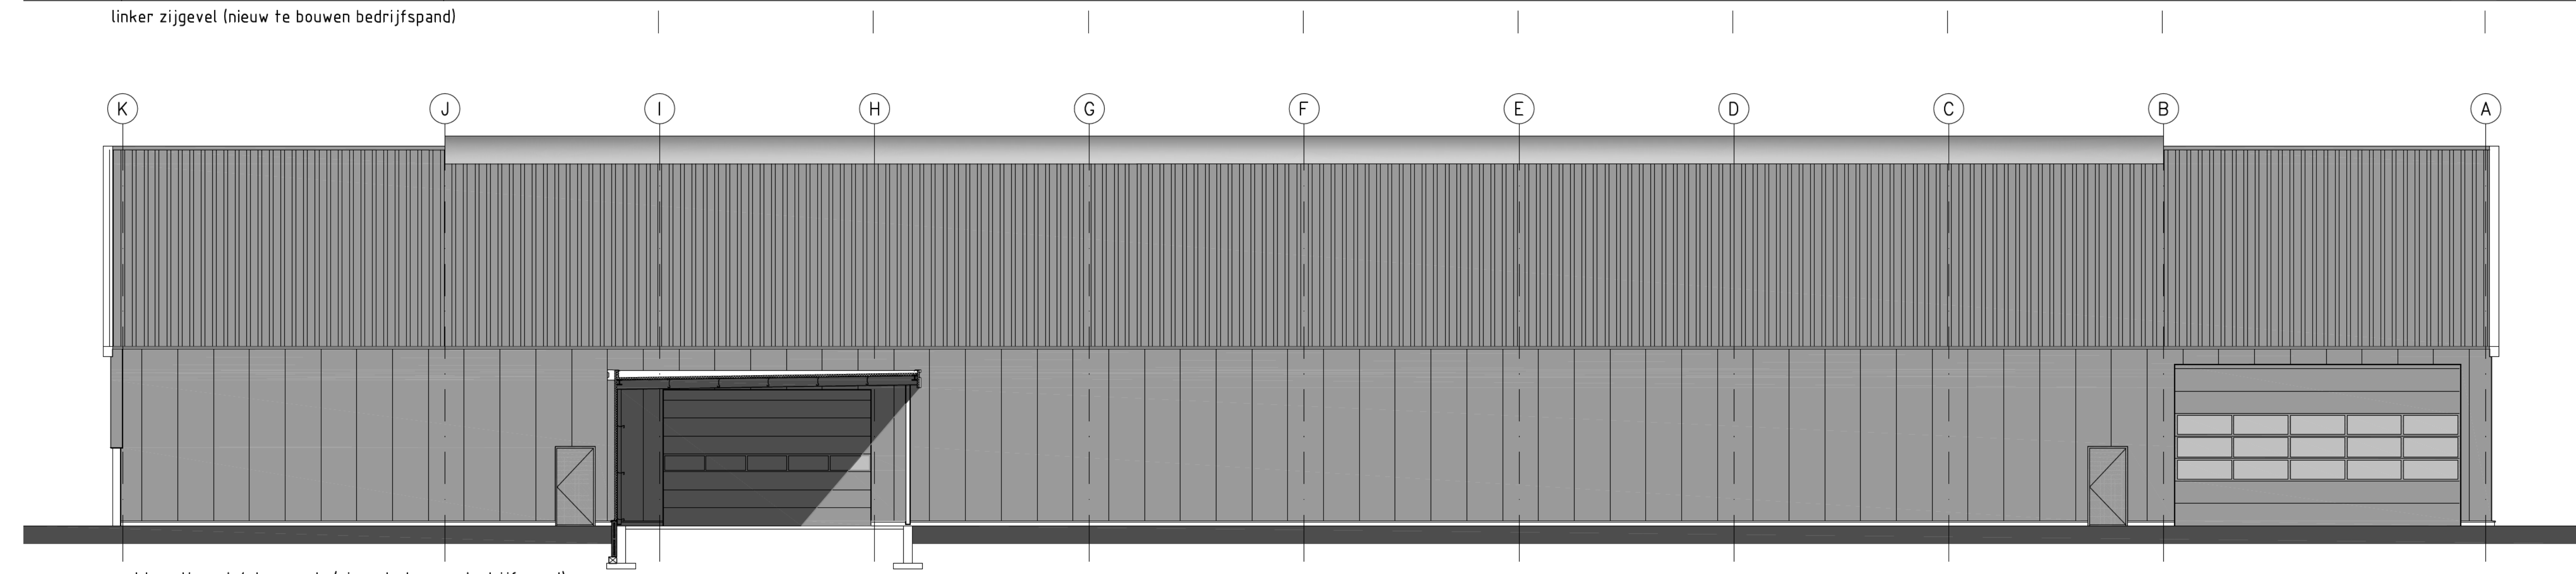
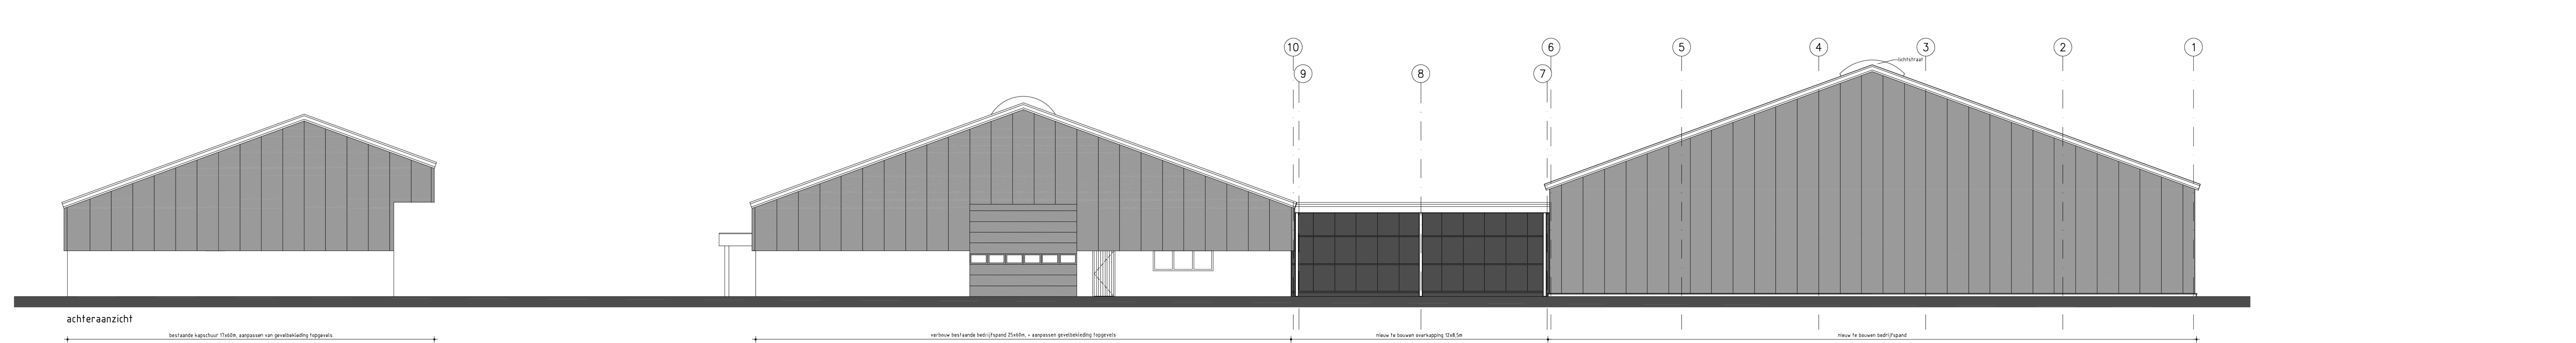
[illegible]

alle maten dienen in het werk te worden gecontroleerd

Op onze werkzaamheden zijn van toepassing de voorwaarden zoals beschreven in De Nieuwe Regeling 2011, rechtsverhouding opdrachtgever - architect, ingenieur en adviseur DNR 2011, herzien juli 2013.

- voor situatieschets, zie blad B-00
- voor gevels, plattegronden woning, zie blad B-01
- voor doorneden woning, zie blad B-02
- voor riolerieng, details, technische omschrijving woning, zie blad B-03
- voor plattegrond bedrijfspanden, zie blad B-04
- voor gevels bedrijfspanden, zie blad B-05
- voor doorneden bedrijfspanden, zie blad B-06
- voor details, technische omschrijving bedrijfspanden, zie blad B-07
- voor bestaande plattegrond bedrijfspanden, zie blad B-01
- voor bestaande gevels bedrijfspanden, zie blad B-02

[illegible]