


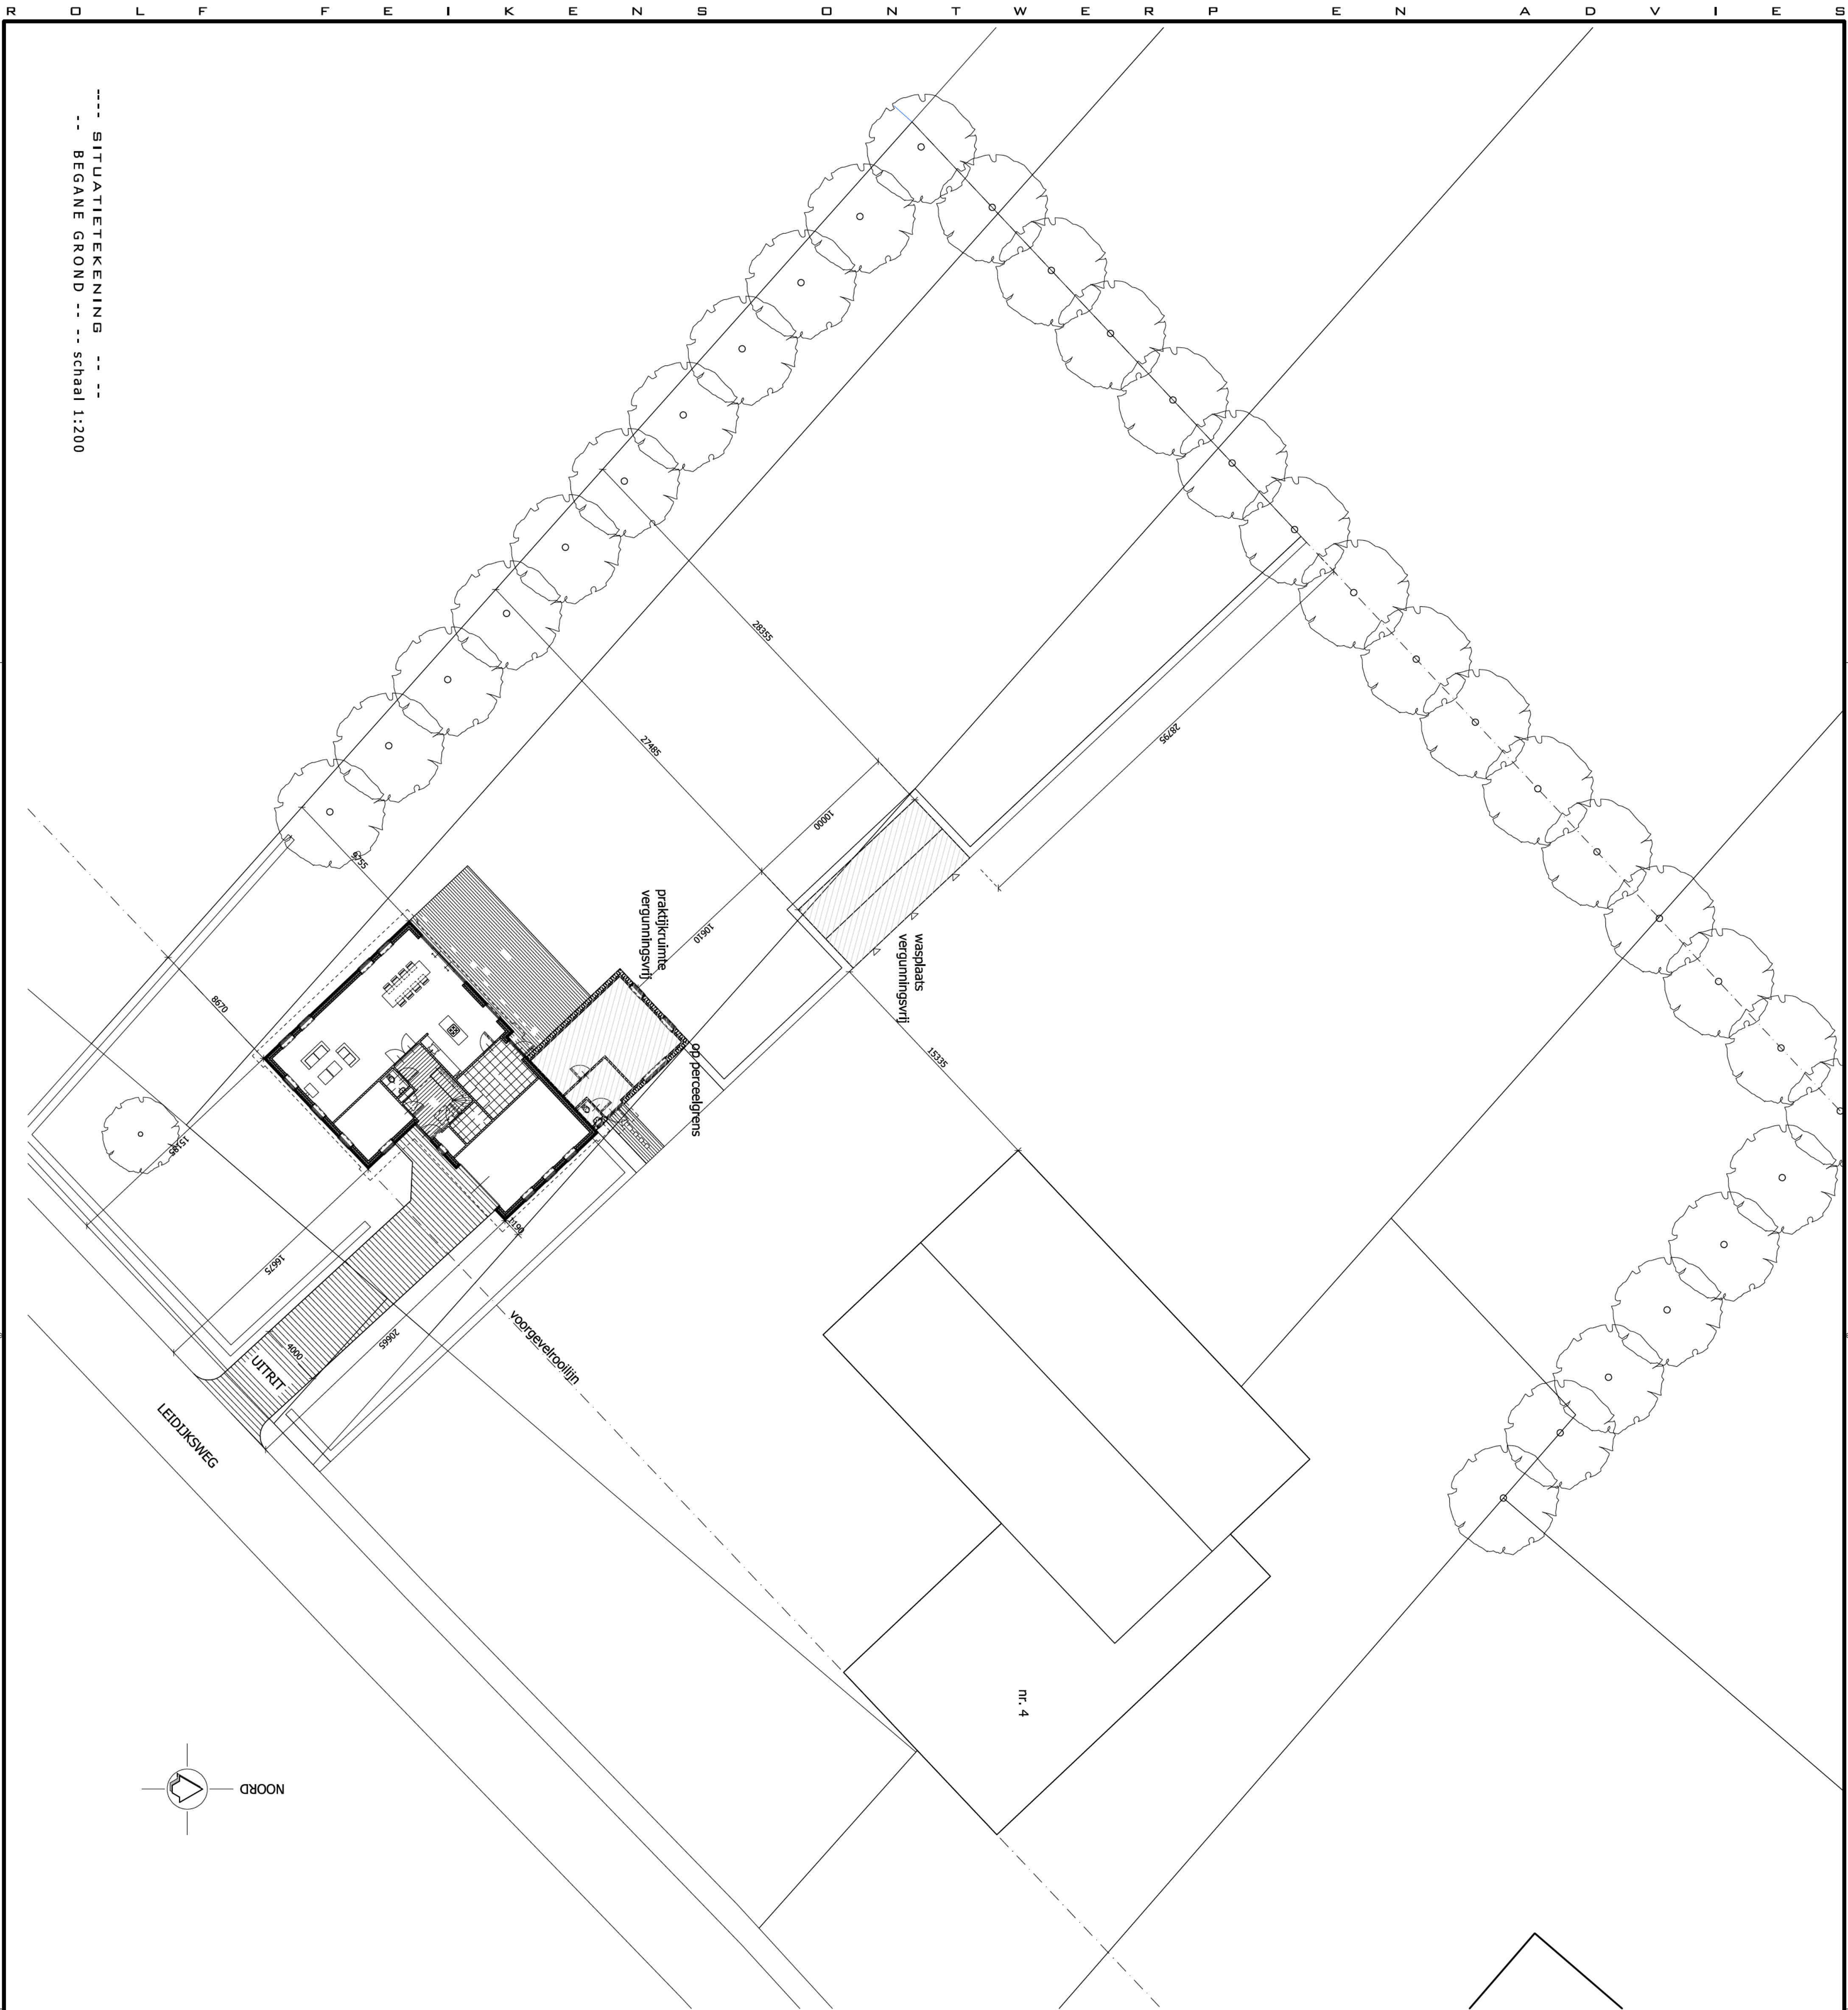

RENOVOOI

- VOORSCHRIFTEN**
 - Aansluitmogelijkheden Lbv, gas, water, electra, KPN en CAI in de meterkast conform NEN 2768
 - Aansluitpunten electra conform NEN 1010
- WATENVOORZIENINGEN**
 - De warmtevoorziening dient uit omvang en inrichting betref. krachtens artikel 5, eerste lid, onderdeel 2 van de modelaansluitingsvoorwaarden voor water van de Vereniging van Exploitanten van Waterbedrijven in Nederland te voldoen aan NEN 1006
 - De drinkwatervoorziening dient uit omvang en inrichting betref. krachtens artikel 5, eerste lid, onderdeel 2 van de modelaansluitingsvoorwaarden voor water van de Vereniging van Exploitanten van Waterbedrijven in Nederland te voldoen aan NEN 1006
 - K = aansluitpunt koudwater
 - K/W = aansluitpunt koud + warmwater
- ALLE MATEN IN HET WERK CONTROLELEN**

TEKENING:

AANVRAAG OMGEVINGSVERGUNNING

NIETWOLIJN, WOONBOERDERIJ a/d LEIDUKSWEG te BELLINGHOLDE

SITUATIE TEKENING

OPDRACHTGEVER:

201910

S-01A

FASE:

AANVRAAG OMGEVINGSVERGUNNING

Werknummer: 201910

Blaai: S-01A

Schaal: 1:50

Formaat: A1 840x594mm

Datum: 14-08-19

Wijzigingen: A 08-10-19

Ontwerp Advies

www.ontwerpadvies.nl

de afkorte of het ingekleurde niveau onmiddellijk op de hoogte te stellen