



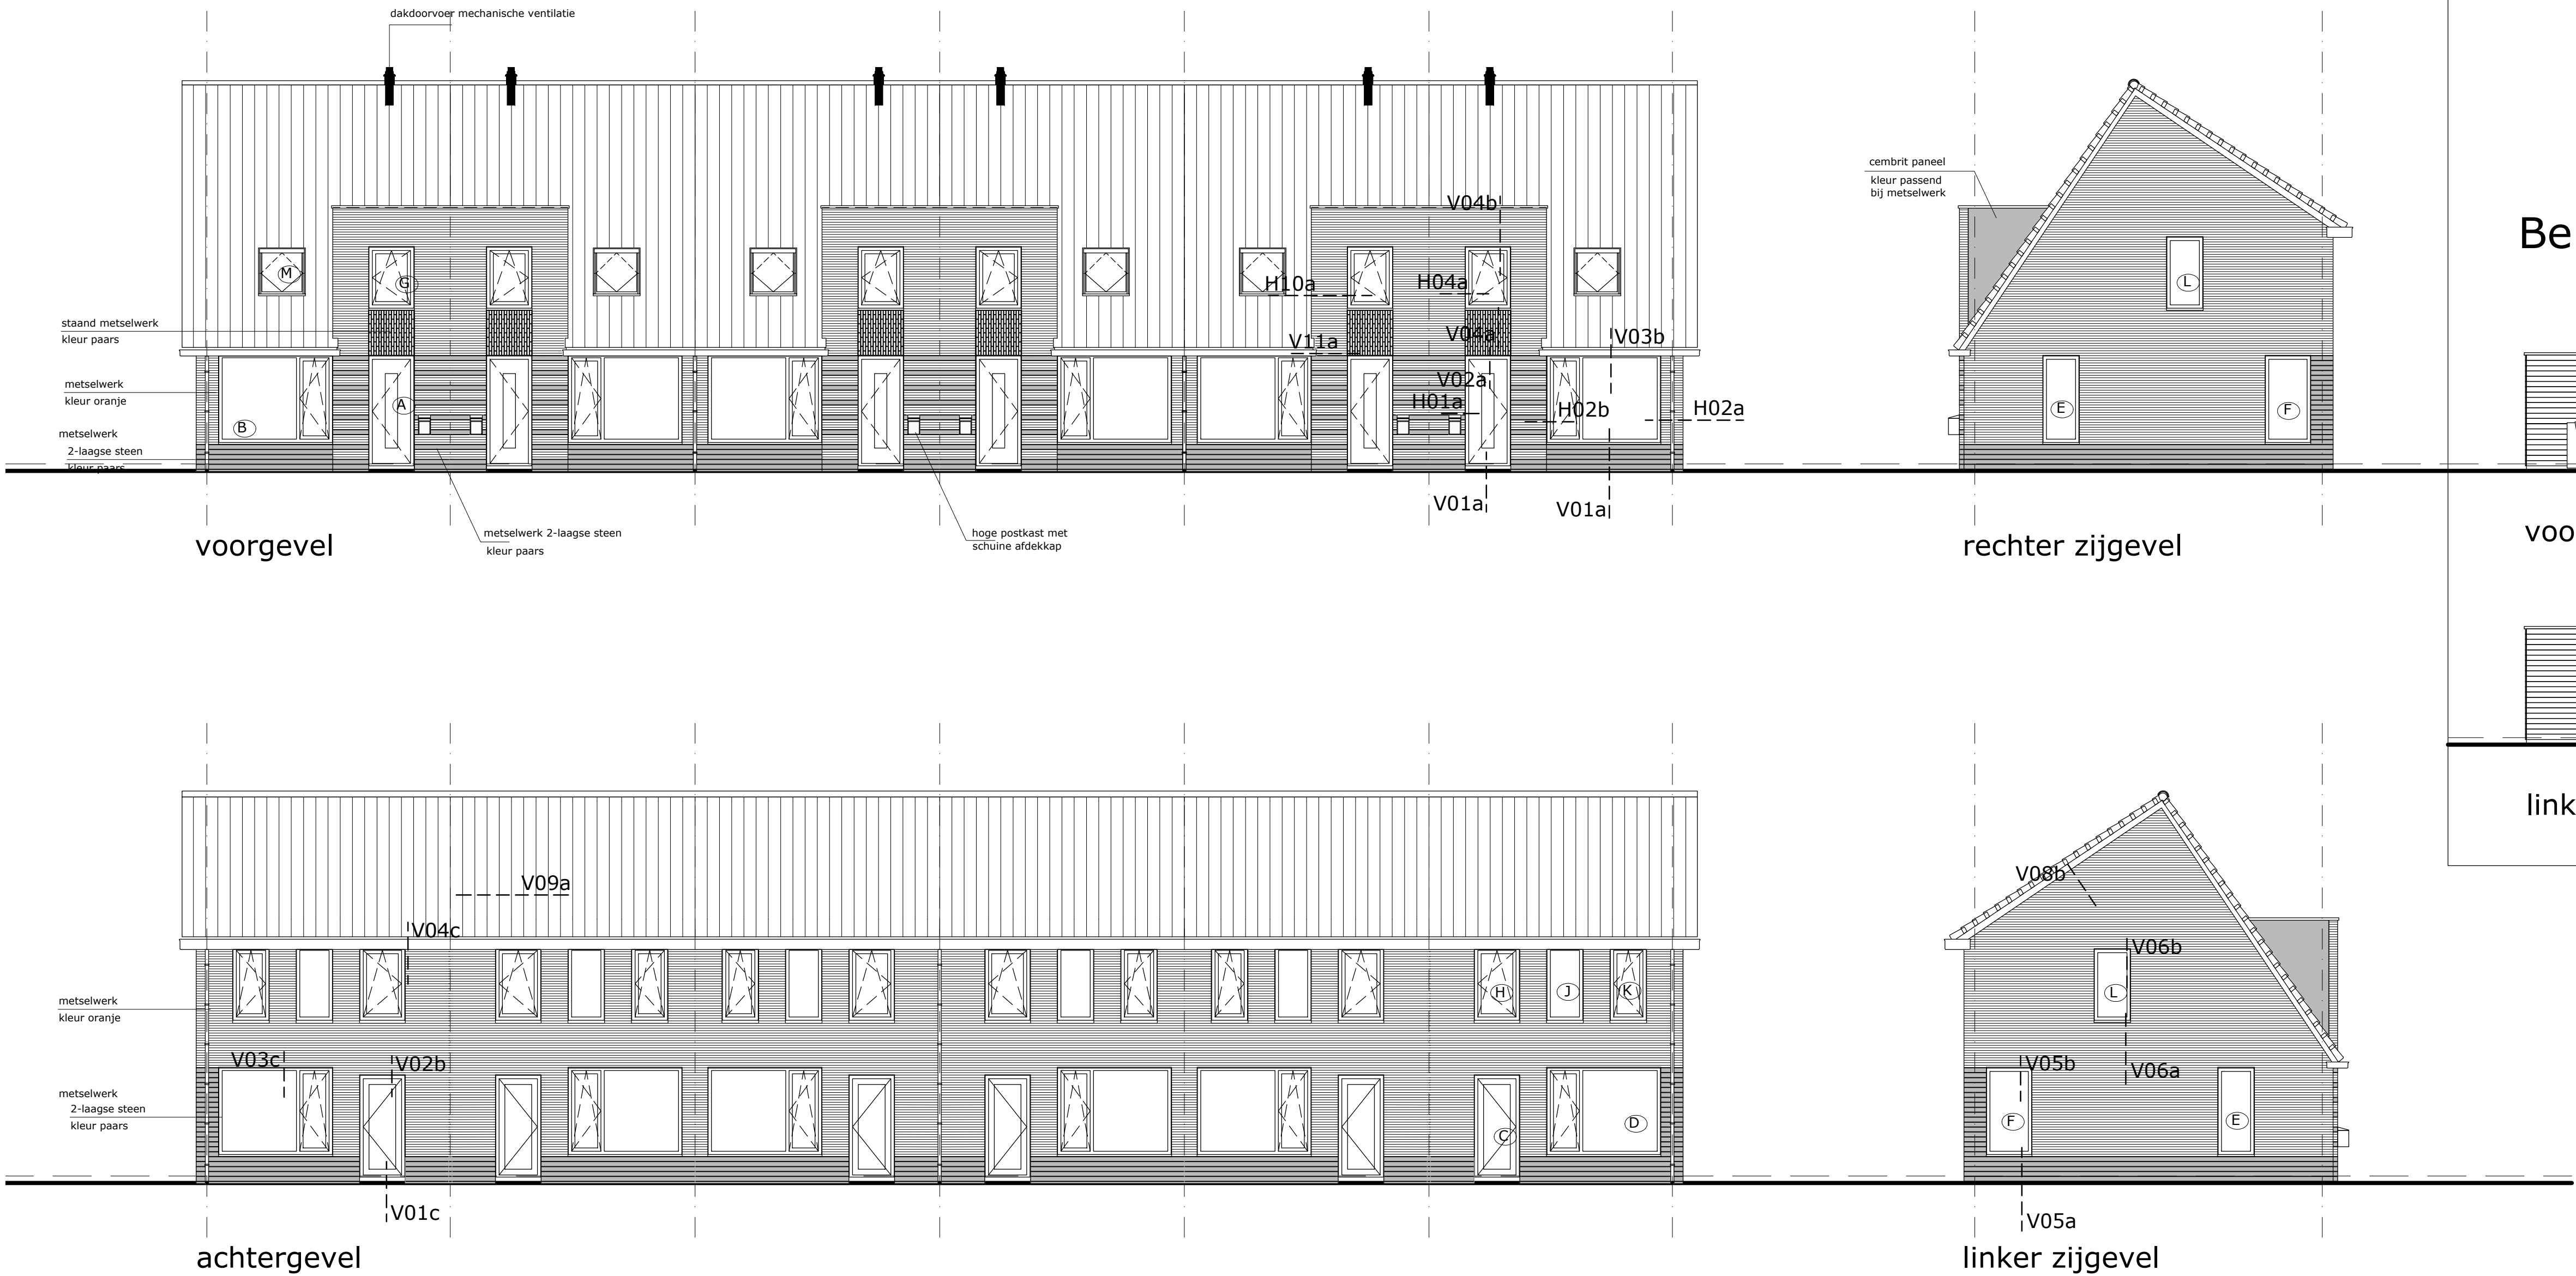

## Bergingen

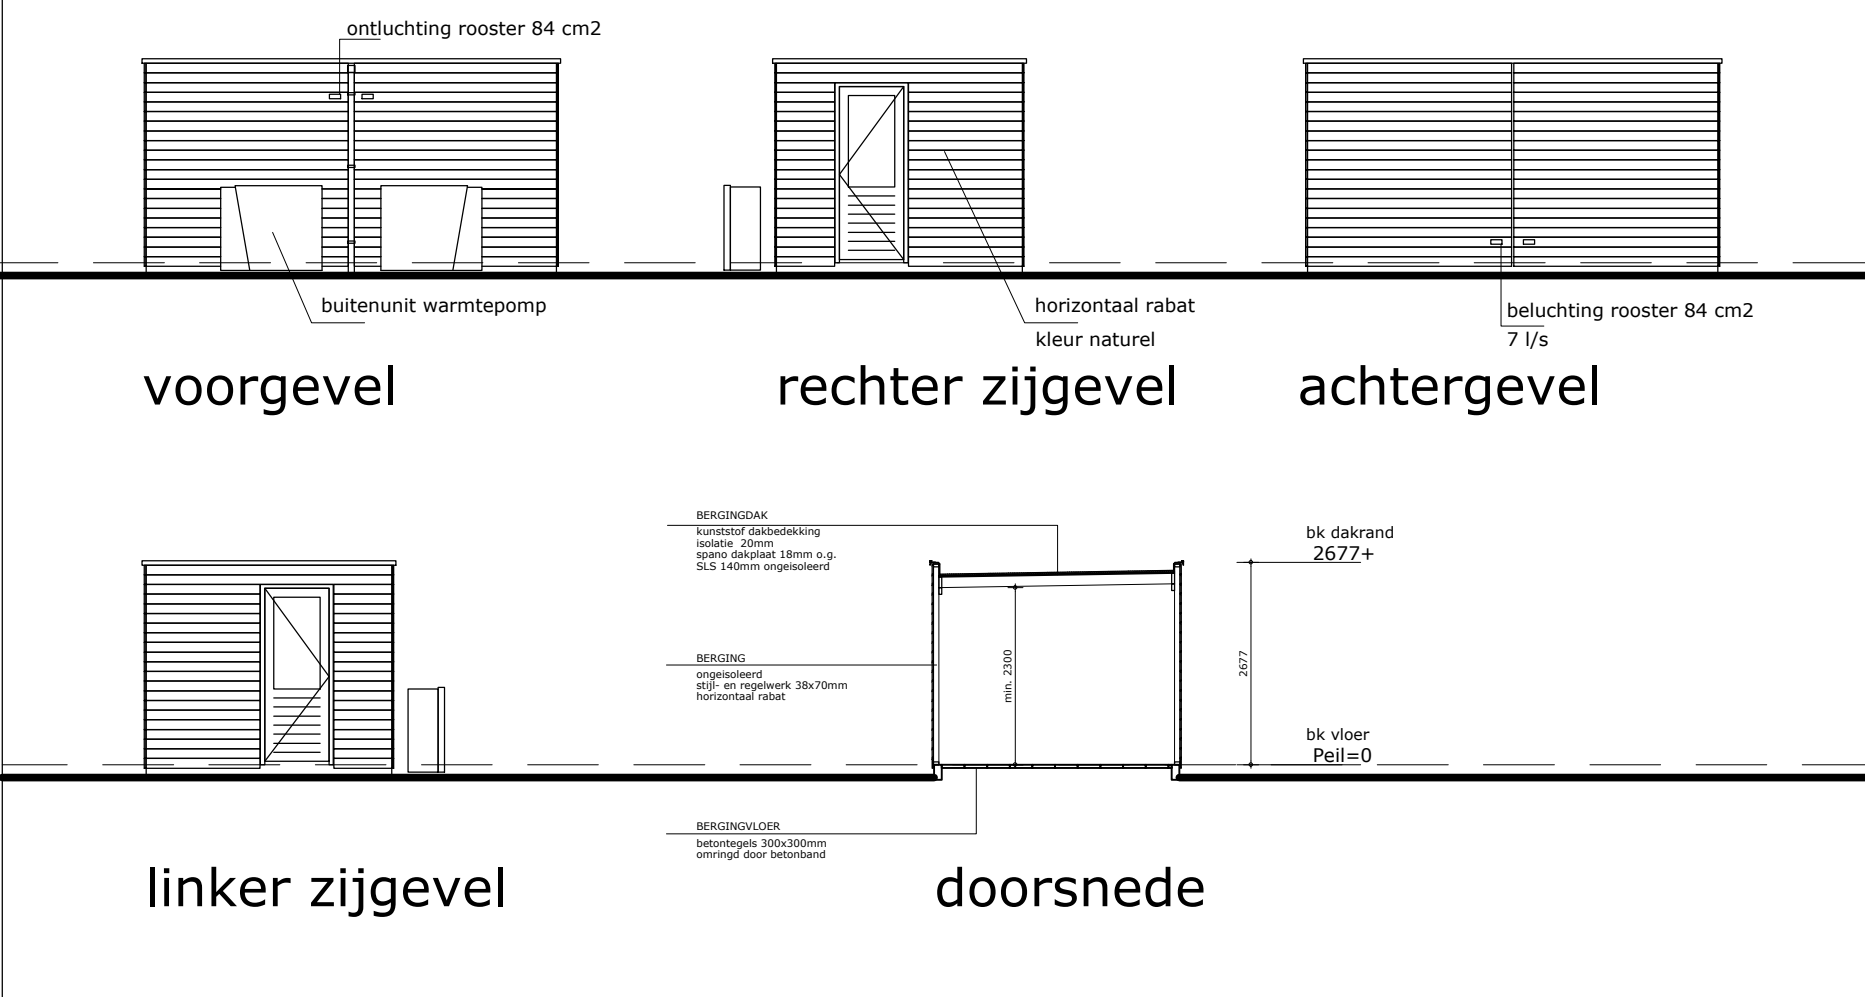

## HJK architecten

HJK architecten  
Laan Corpus den Hoorn 100  
9728 JR Groningen  
050 3183444  
hjk@hjk-architecten.nl  
www.hjk-architecten.nl

project: 2561

schaal: 1:100


### definitief ontwerp

opdrachtgever:  
woningstichting ACANTUS

betreft het werk:  
St. Luciastraat te Ter Apel

onderdeel:  
bestektekening gevels en doorsnede gezinswoningen

datum:  
13-12-2020

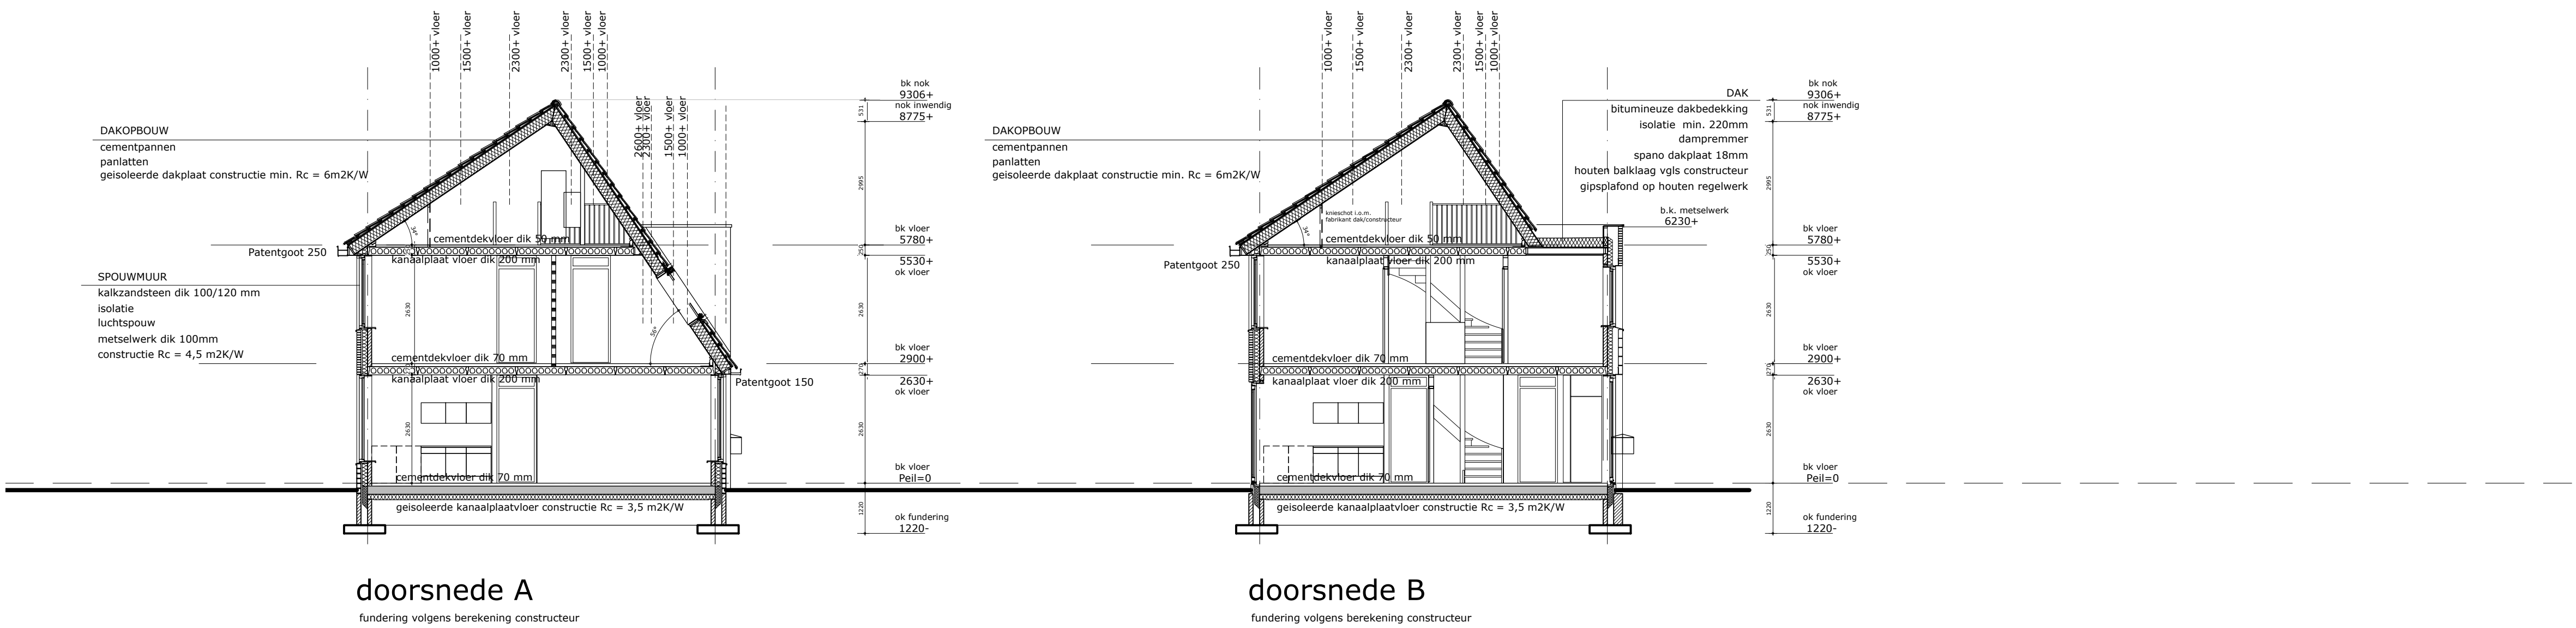

# DO-200