

project: 2561

getekend: Corné Reker

schaal: 1:5

definitief ontwerp

opdrachtgever:
woningstichting ACANTUS

betreft het werk:
St. Luciastraat te Ter Apel


onderdeel:
details

datum:
13-12-2020

DO-400


V01a

kozijnmerk A

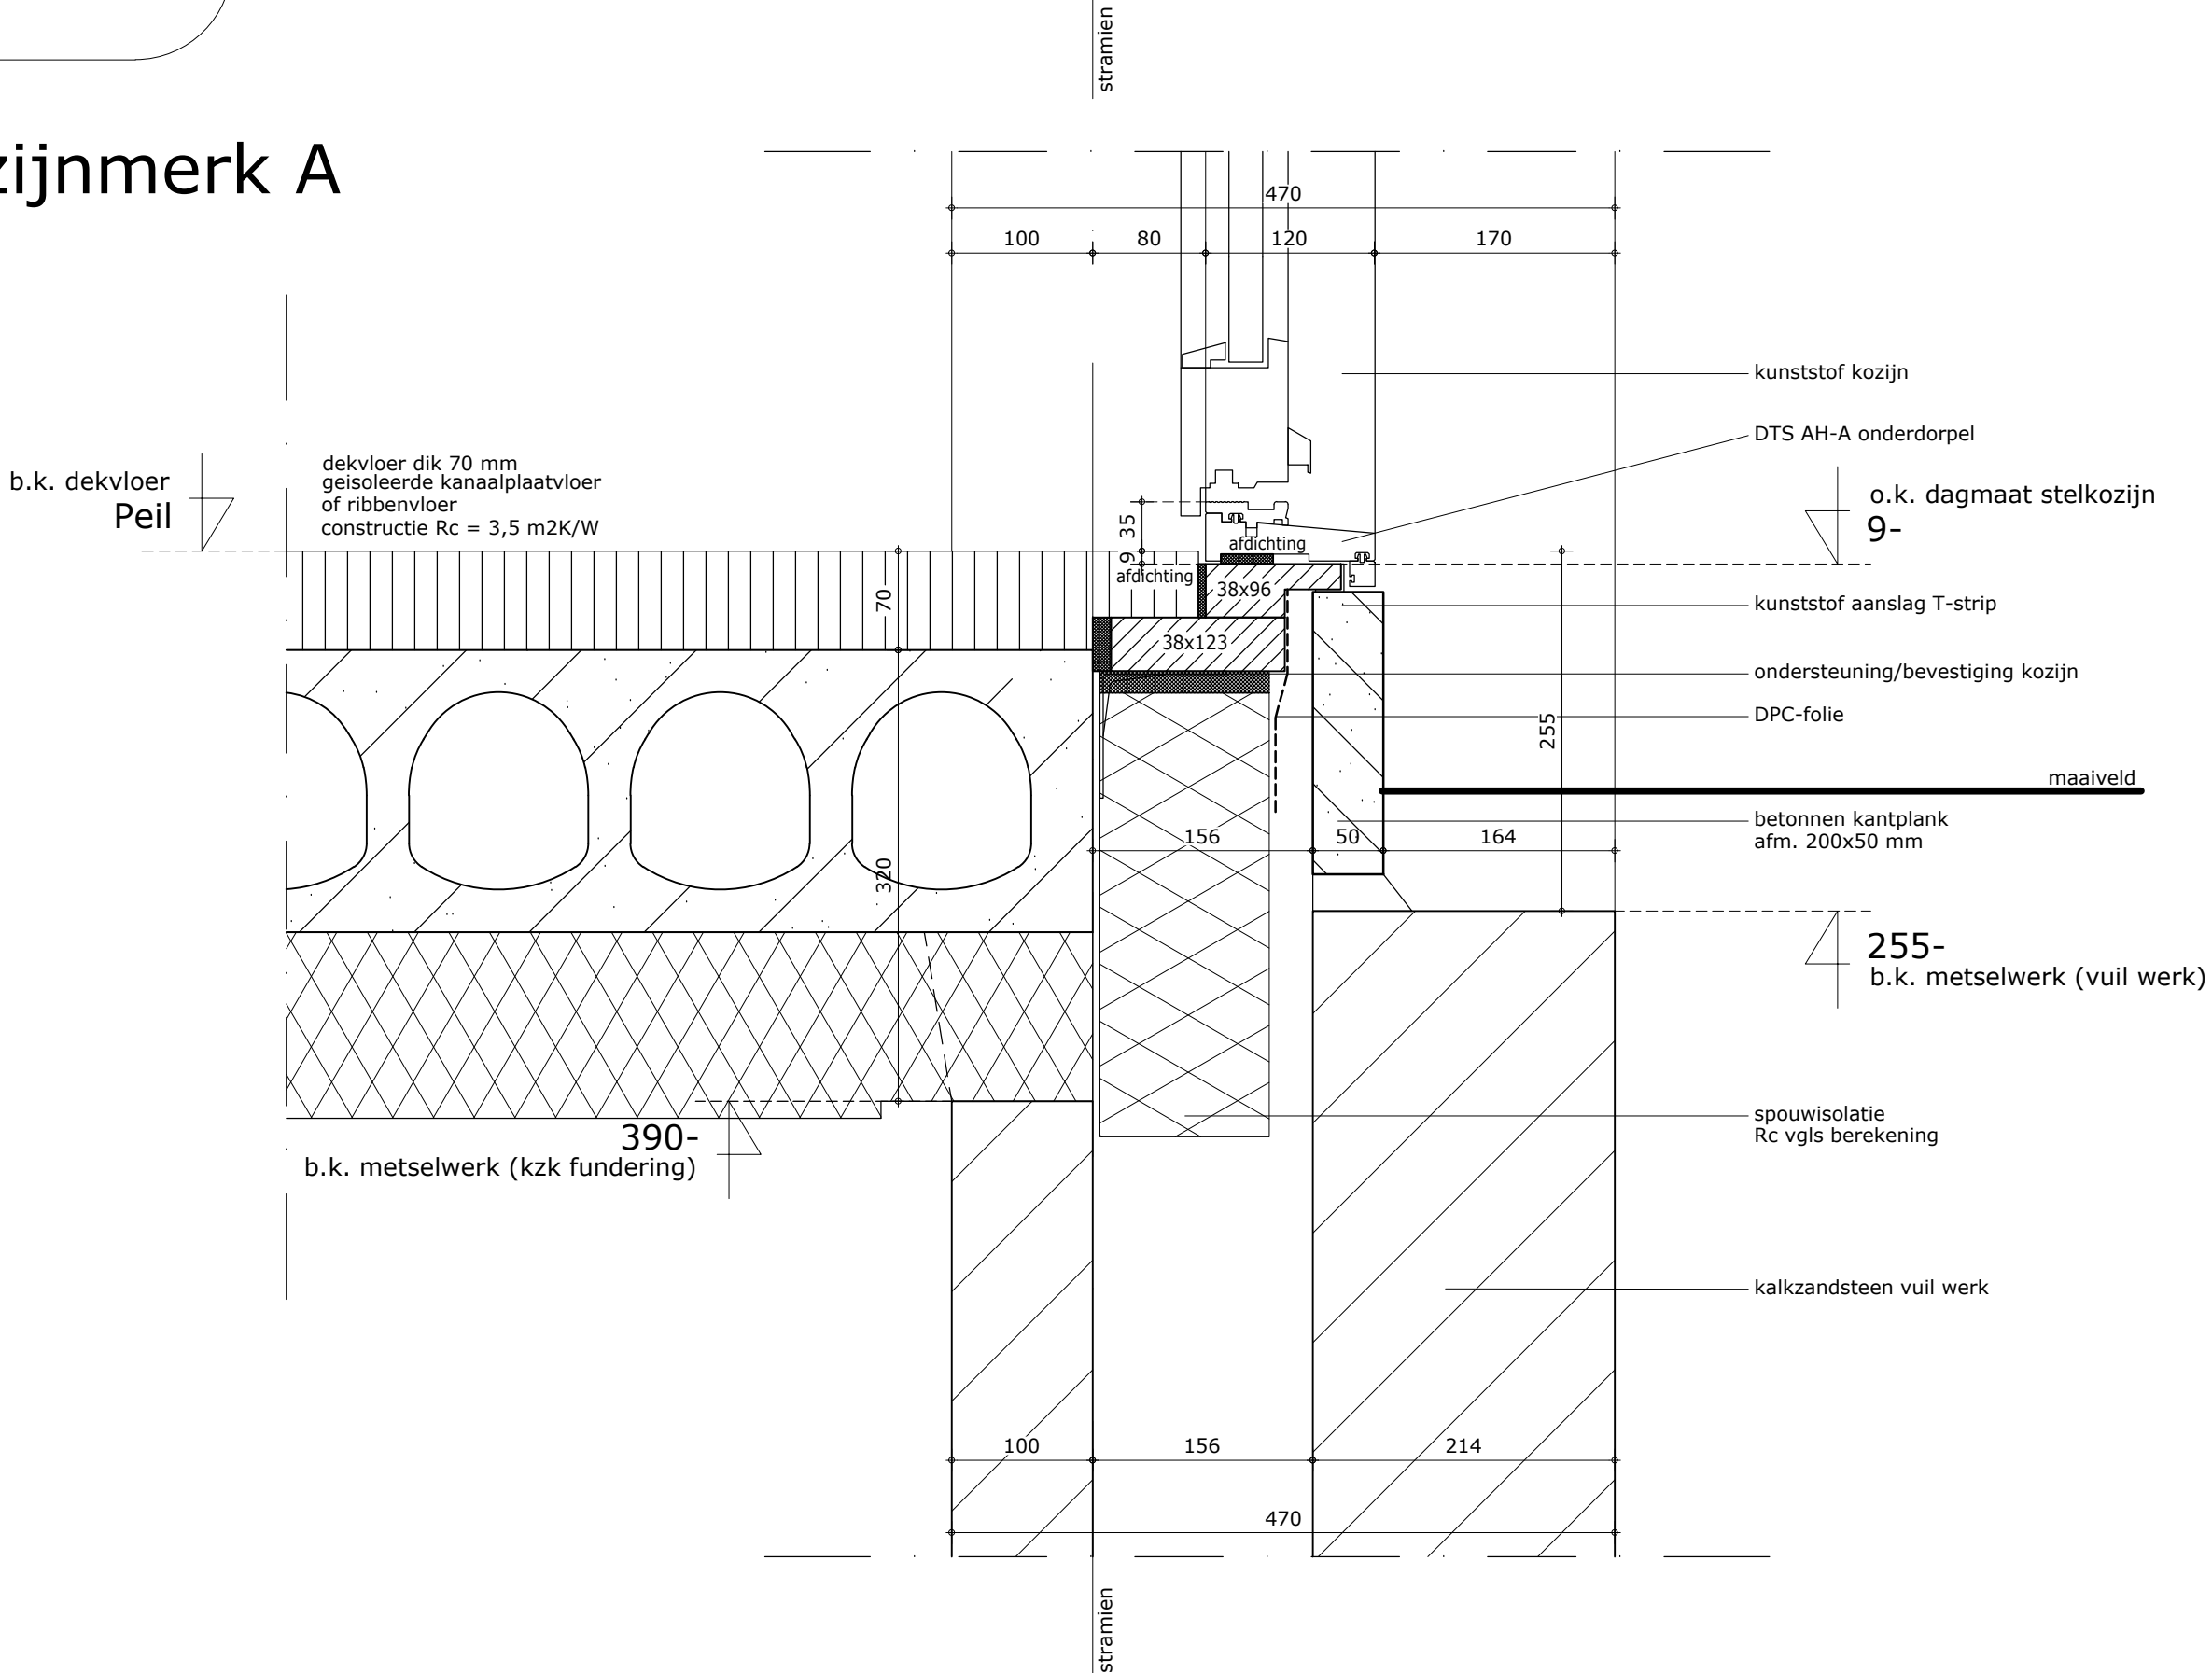

V01c

kozijnmerk C

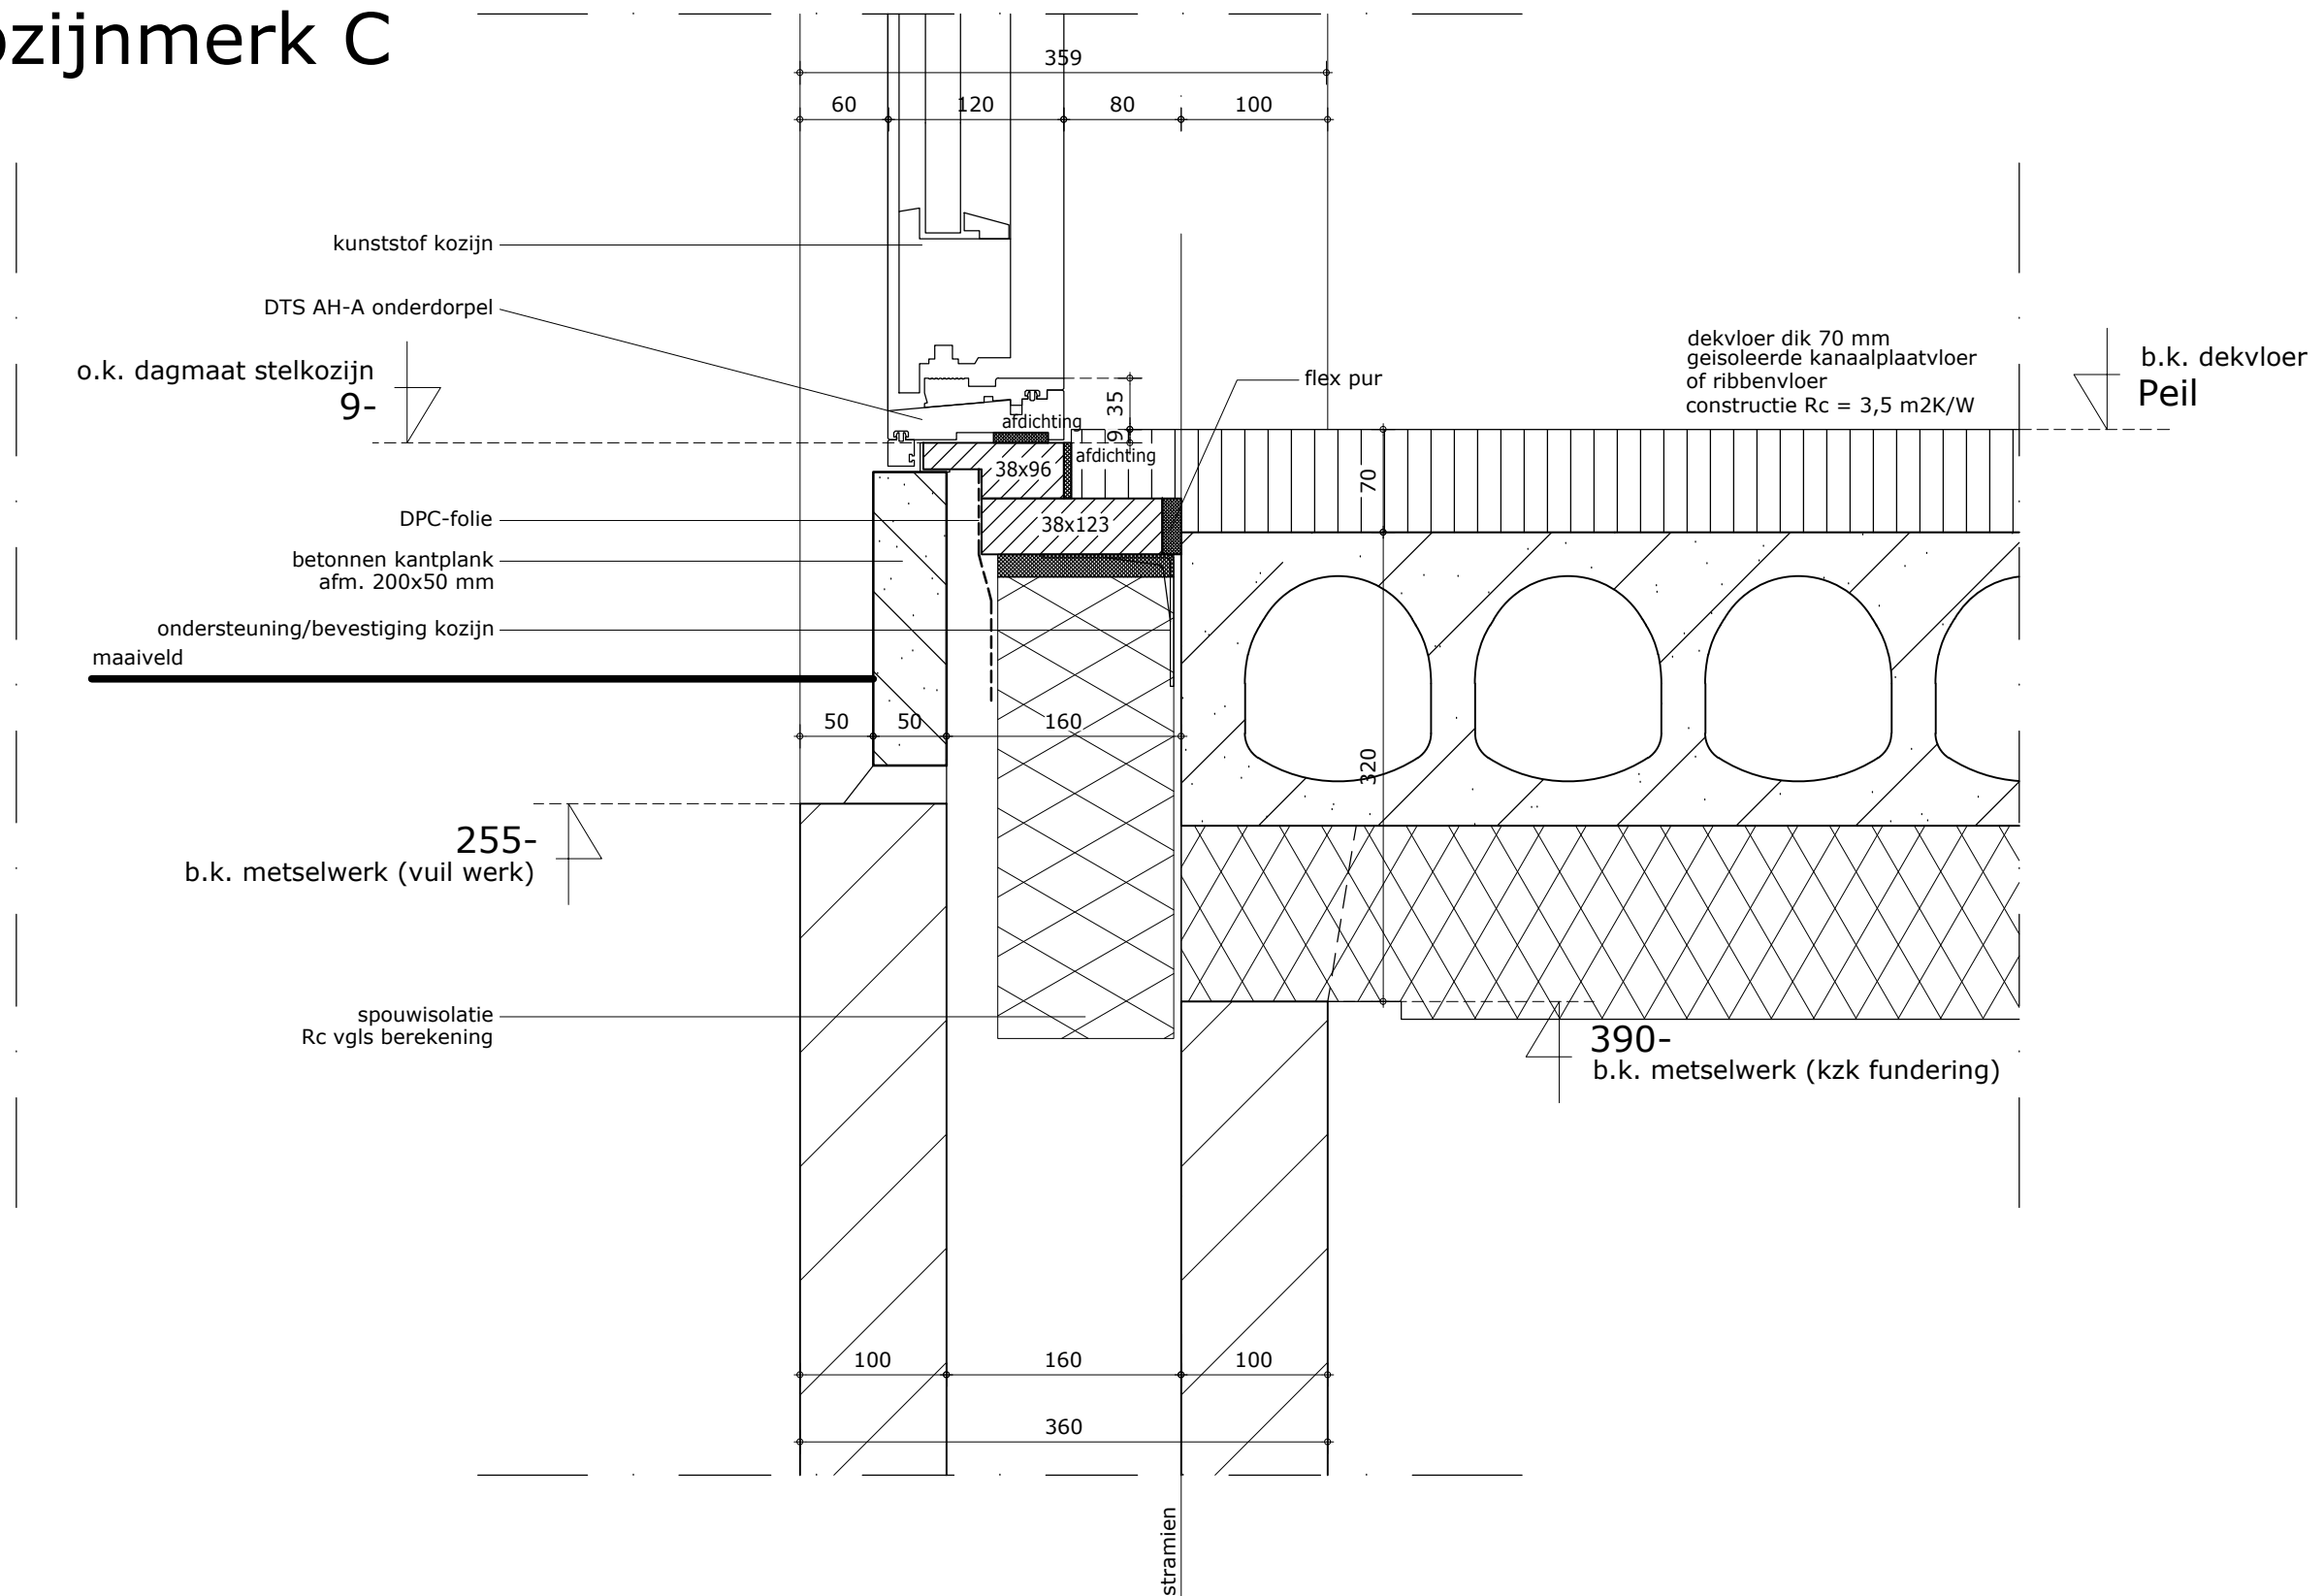

V02a

kozijnmerk A

b.k. dekvloer
2900+

2630+
o.k. vloer

kzk-binnenwand

PS-randstrook

dekvloer dik 70 mm

kimspecie

afdichting

kanaalplaat vloer dik 200 mm

20

afwerklát

100

stramien

stramien

100

270

100

470

spouwisolatie
Rc vgl's berekening

staand mestelwerk tpv voordeuren

lagenmaat staand mestelwerk
halfsteens gemetseld

220

openstootvoeg(rooster)

o.k. metselwerk
2640+

30

2610+
b.k. dagmaat stelkozijn

stalen metselwerkdrager
met aangelaste plaat

DPC-folie voorzien van harde hoek

kunststof kozijn

470


170


stramien

stramien

V02b

kozijnmerk C

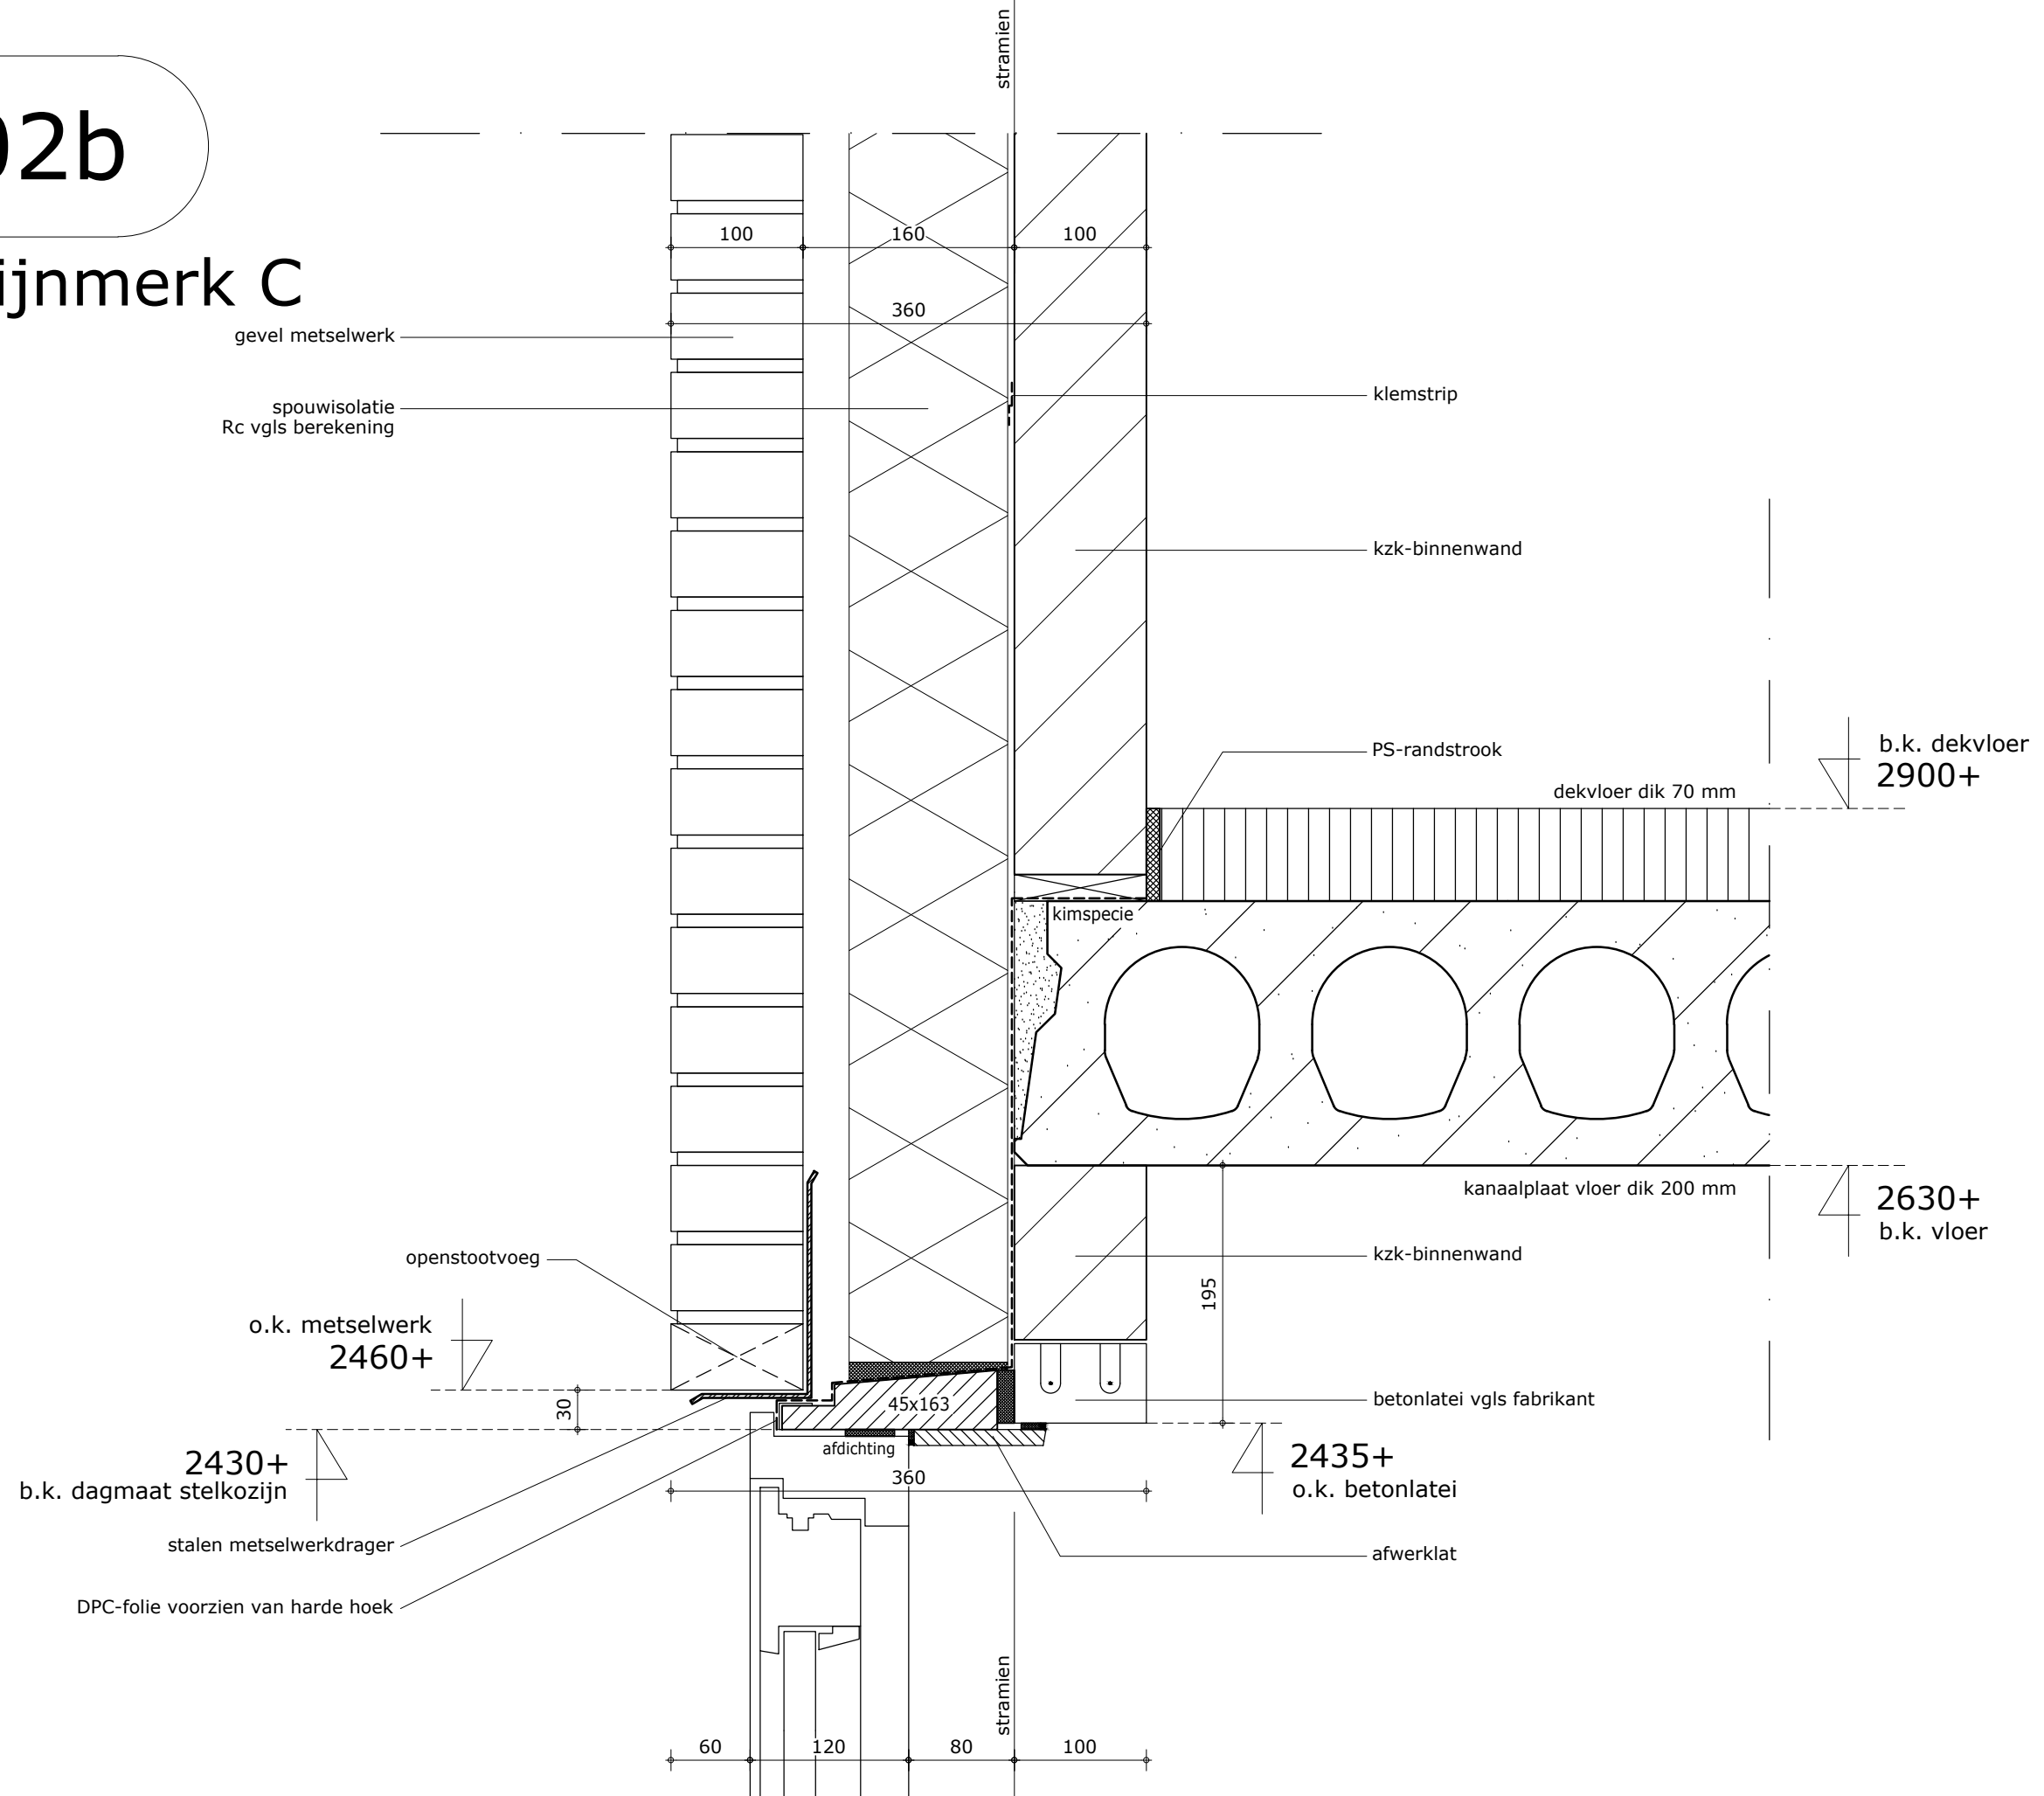

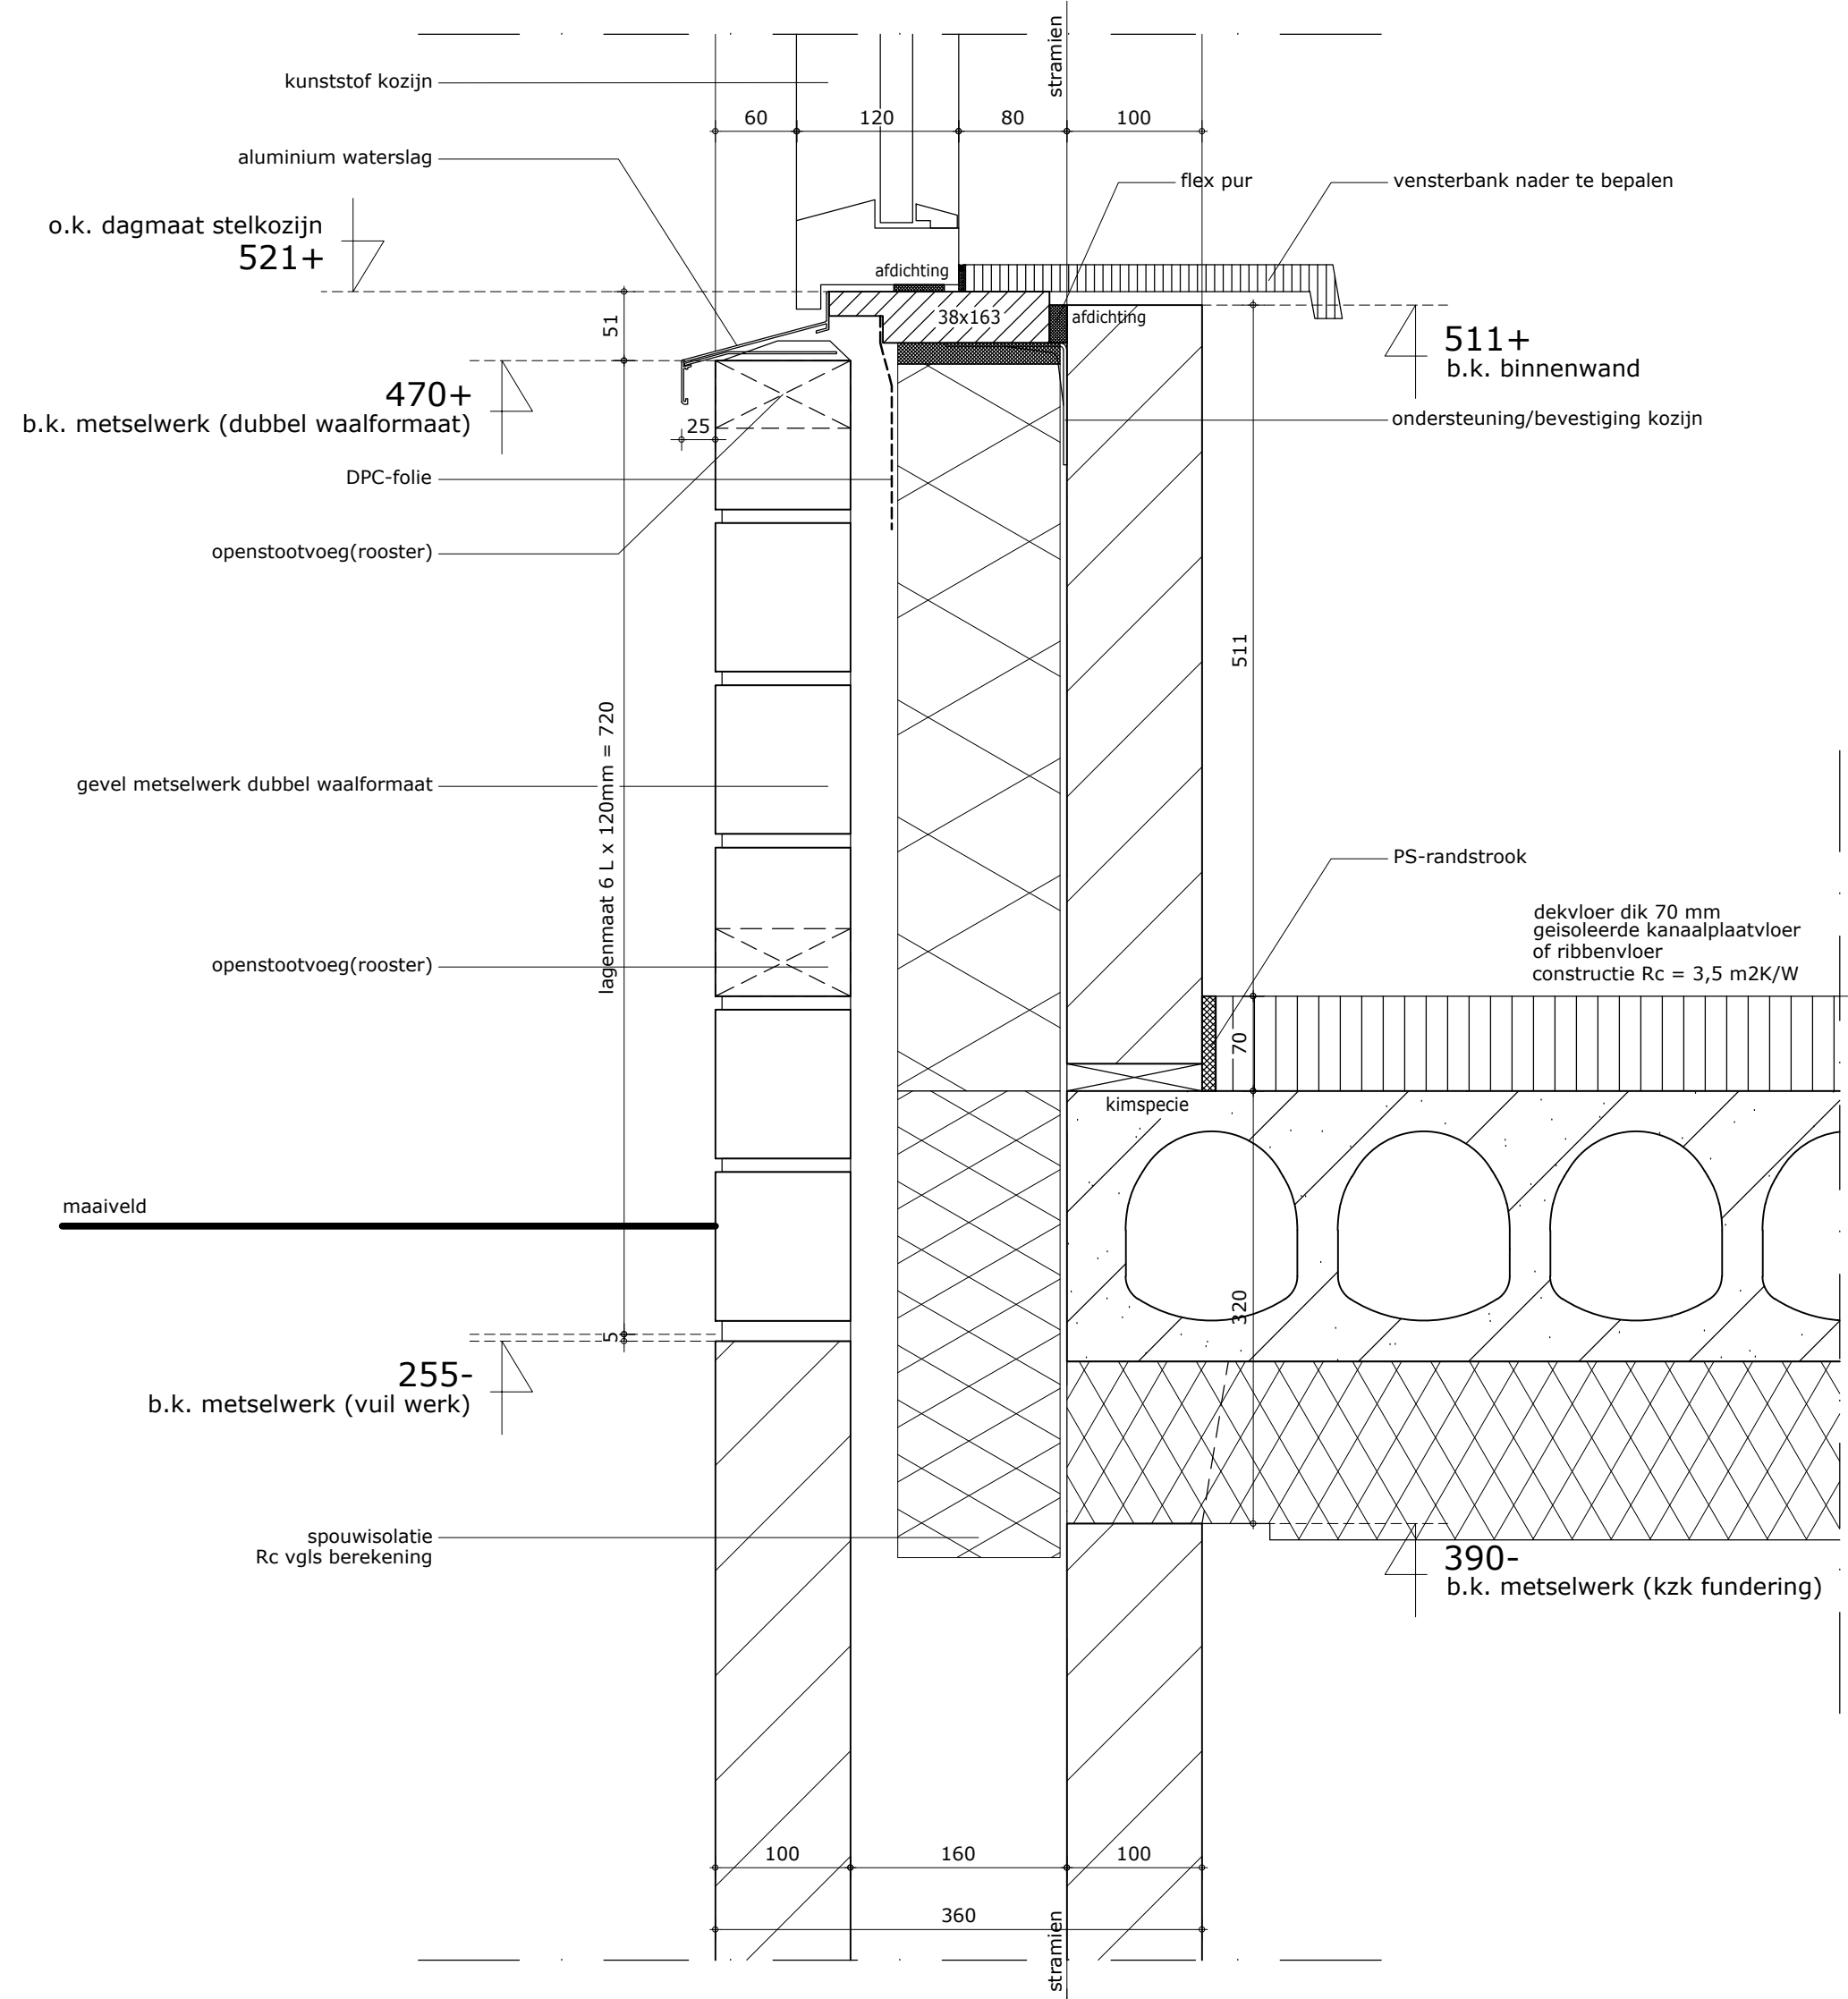


V03a

kozijnmerk B


V03b

kozijnmerk B

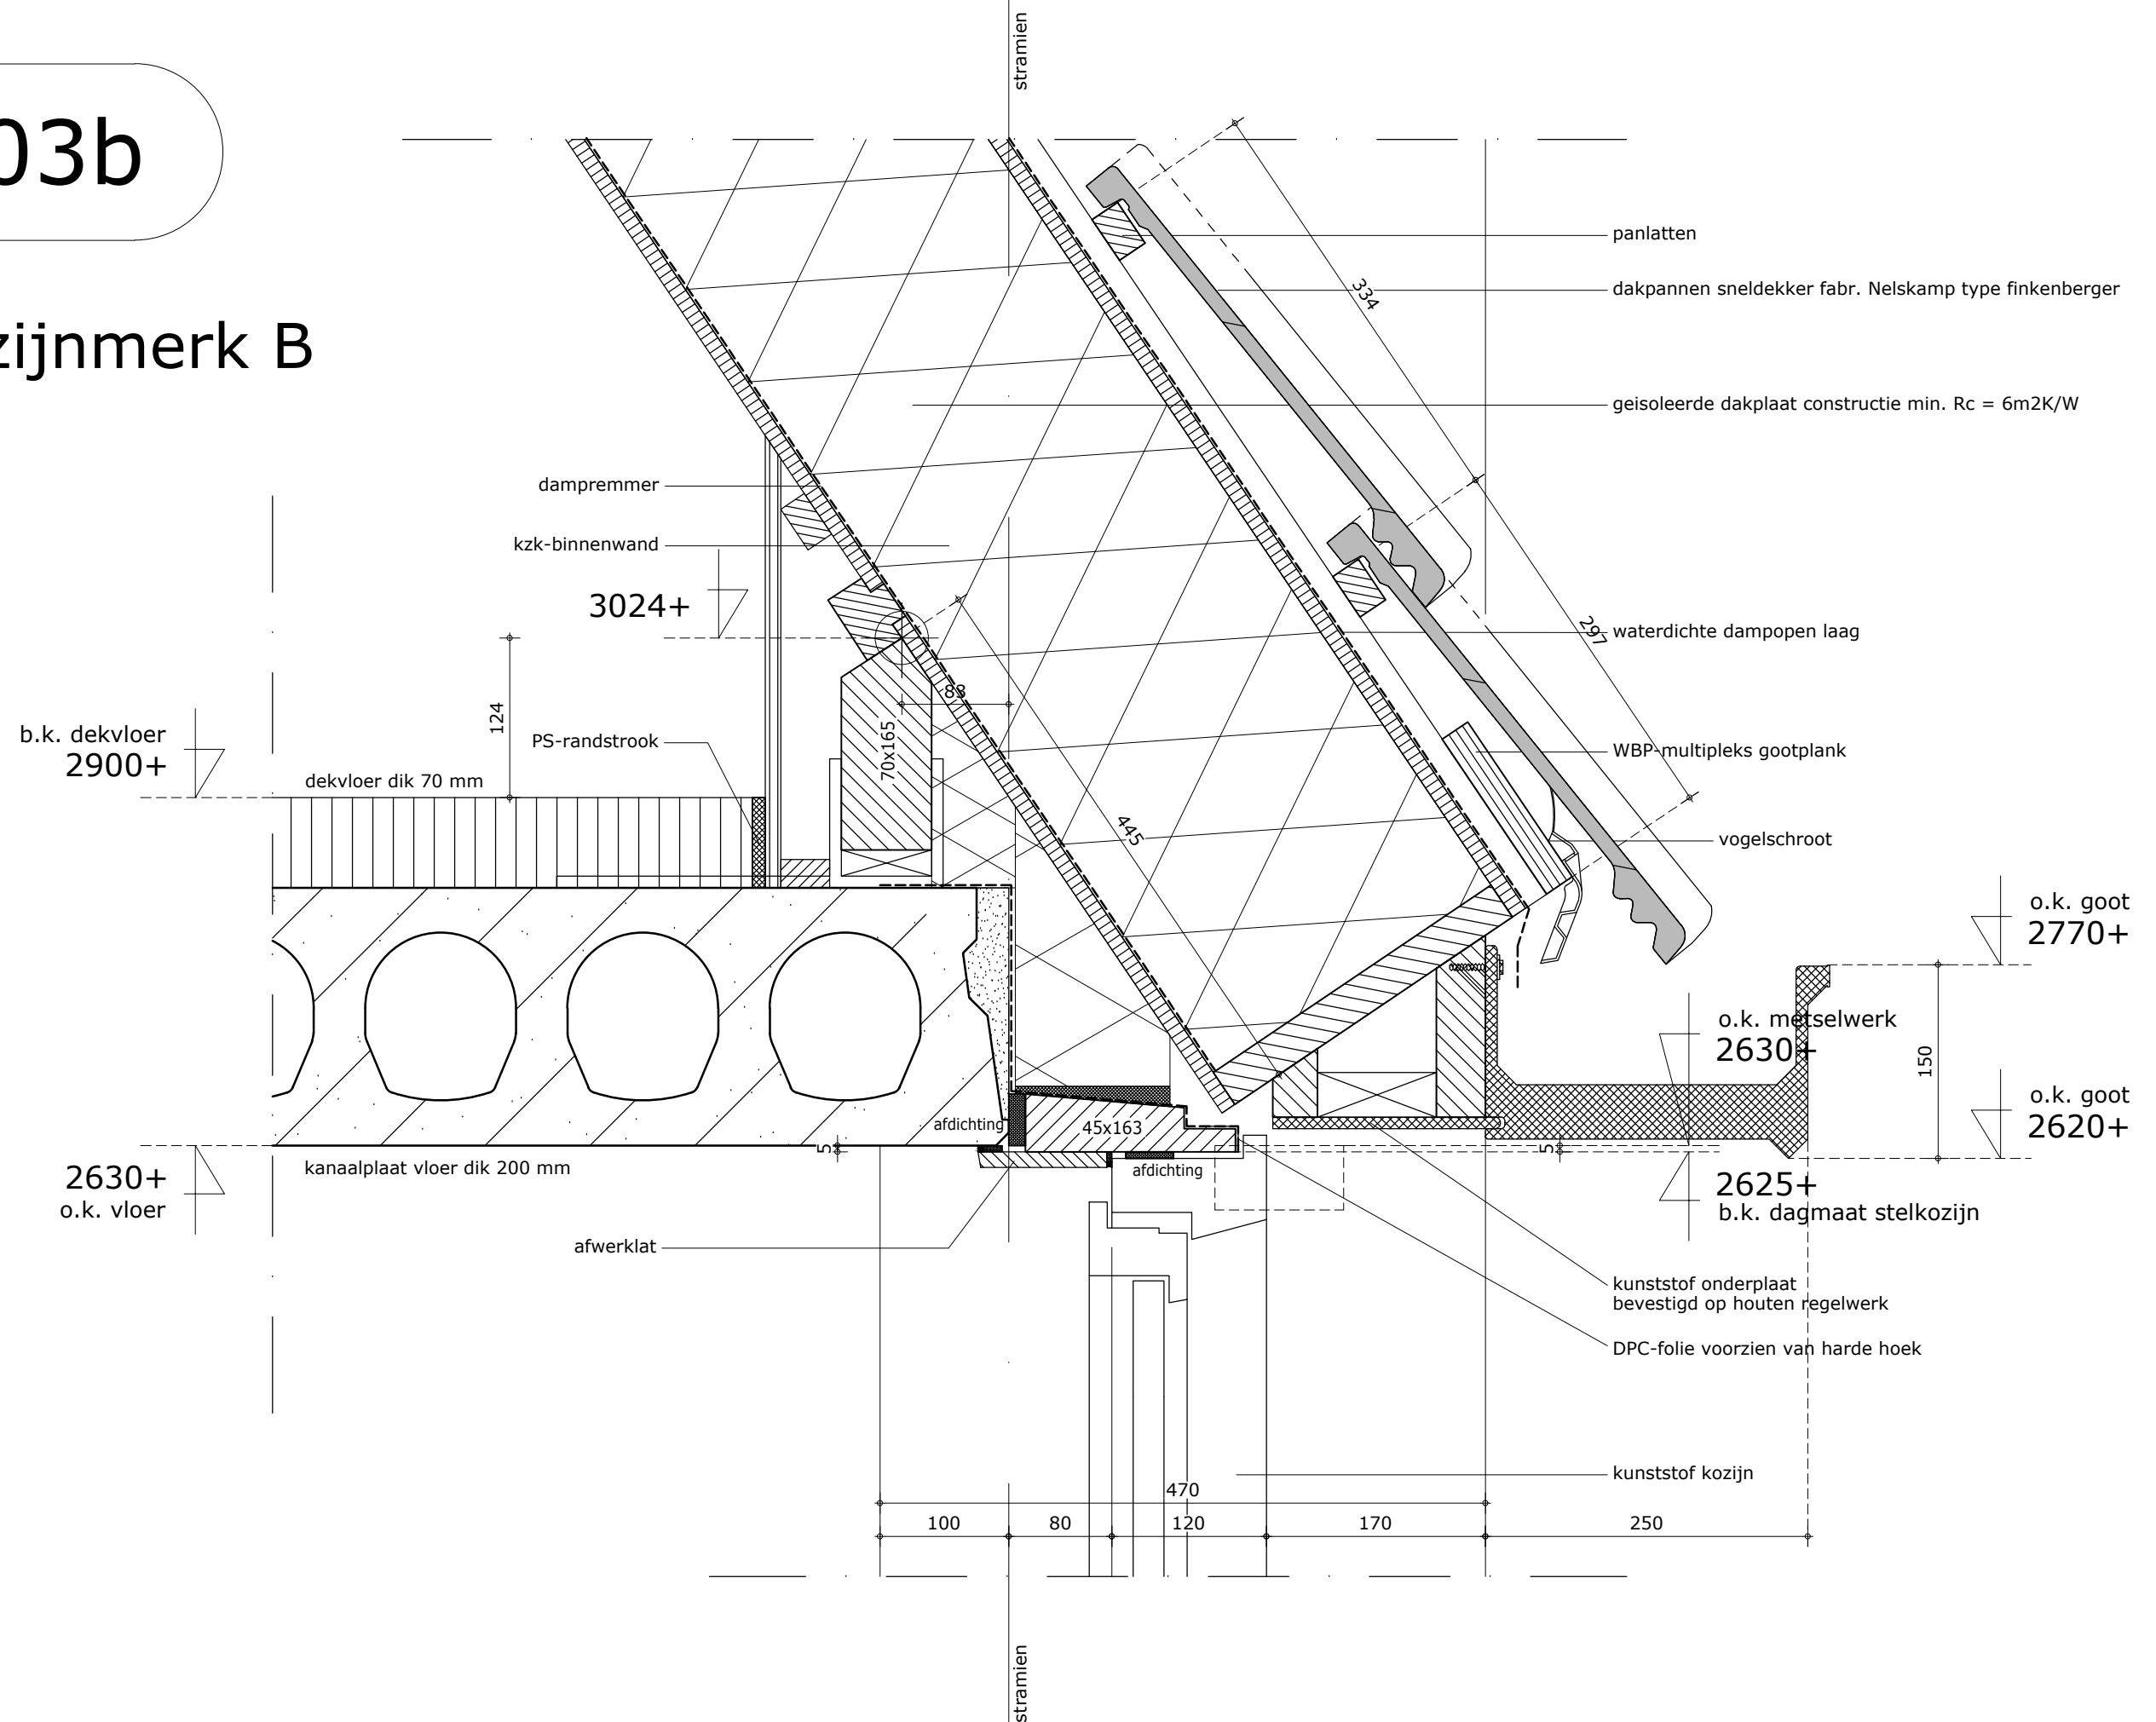


V03c

kozijnmerk D

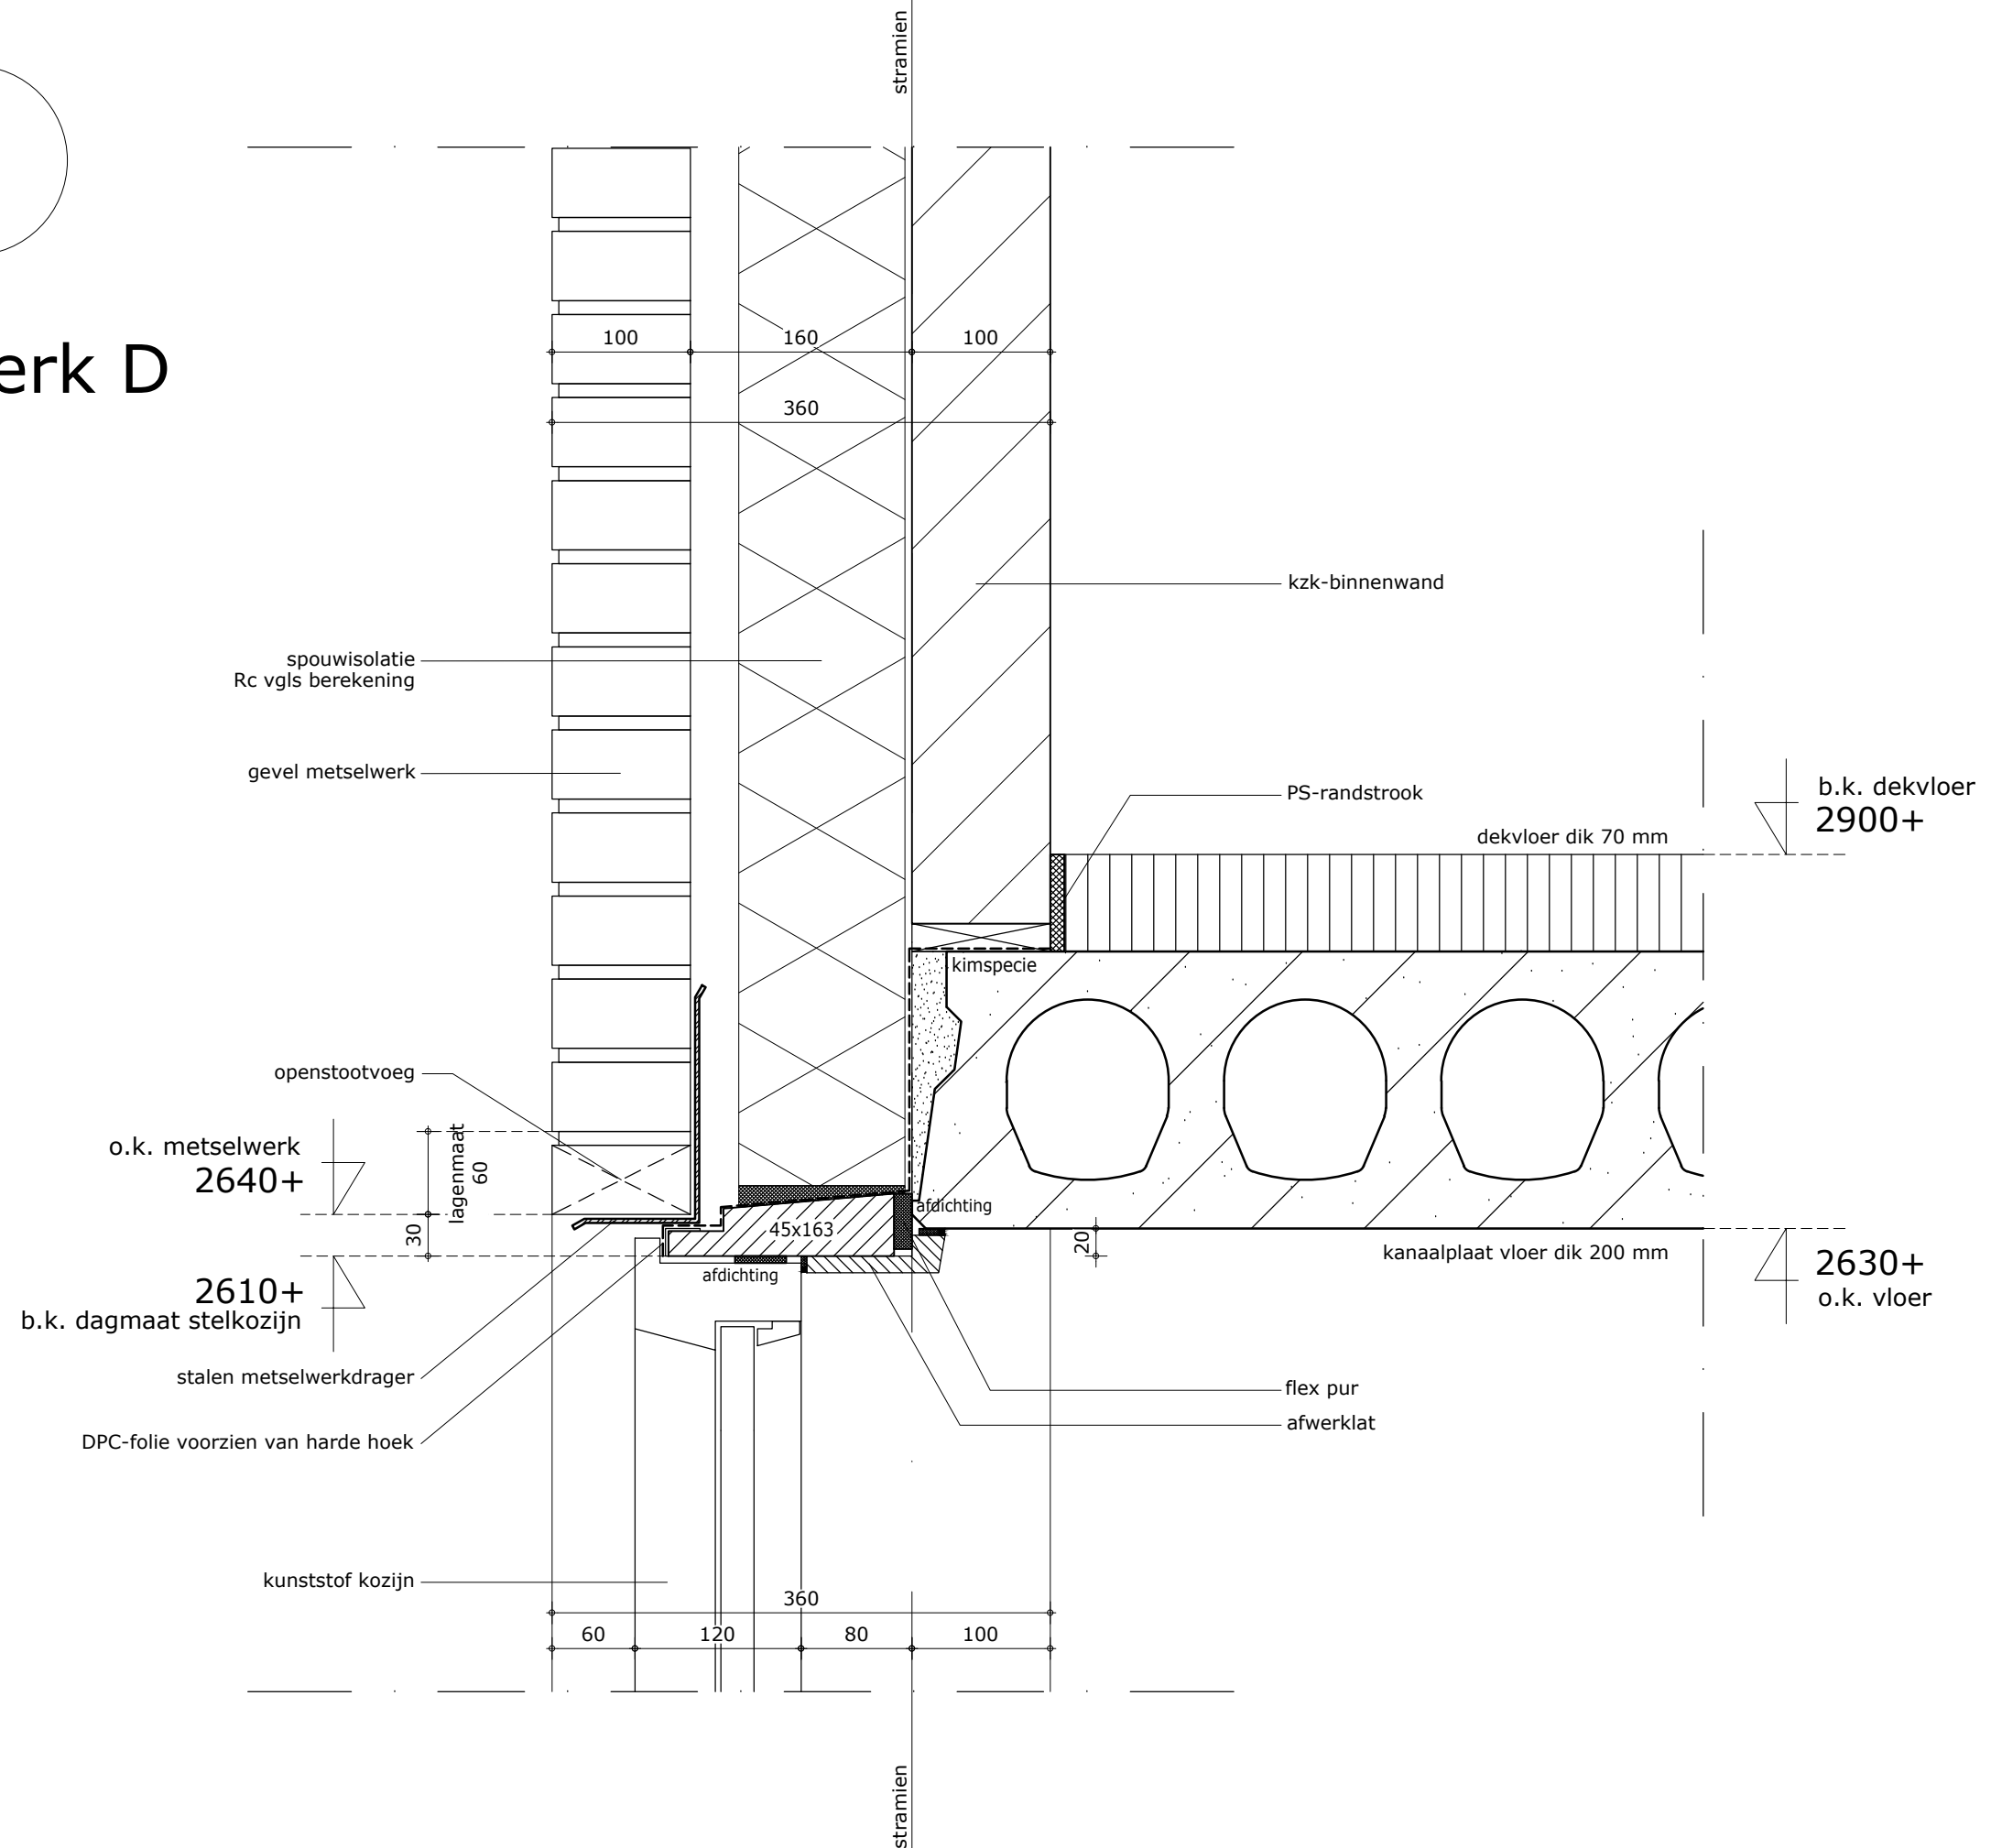


V04a


kozijnmerk G

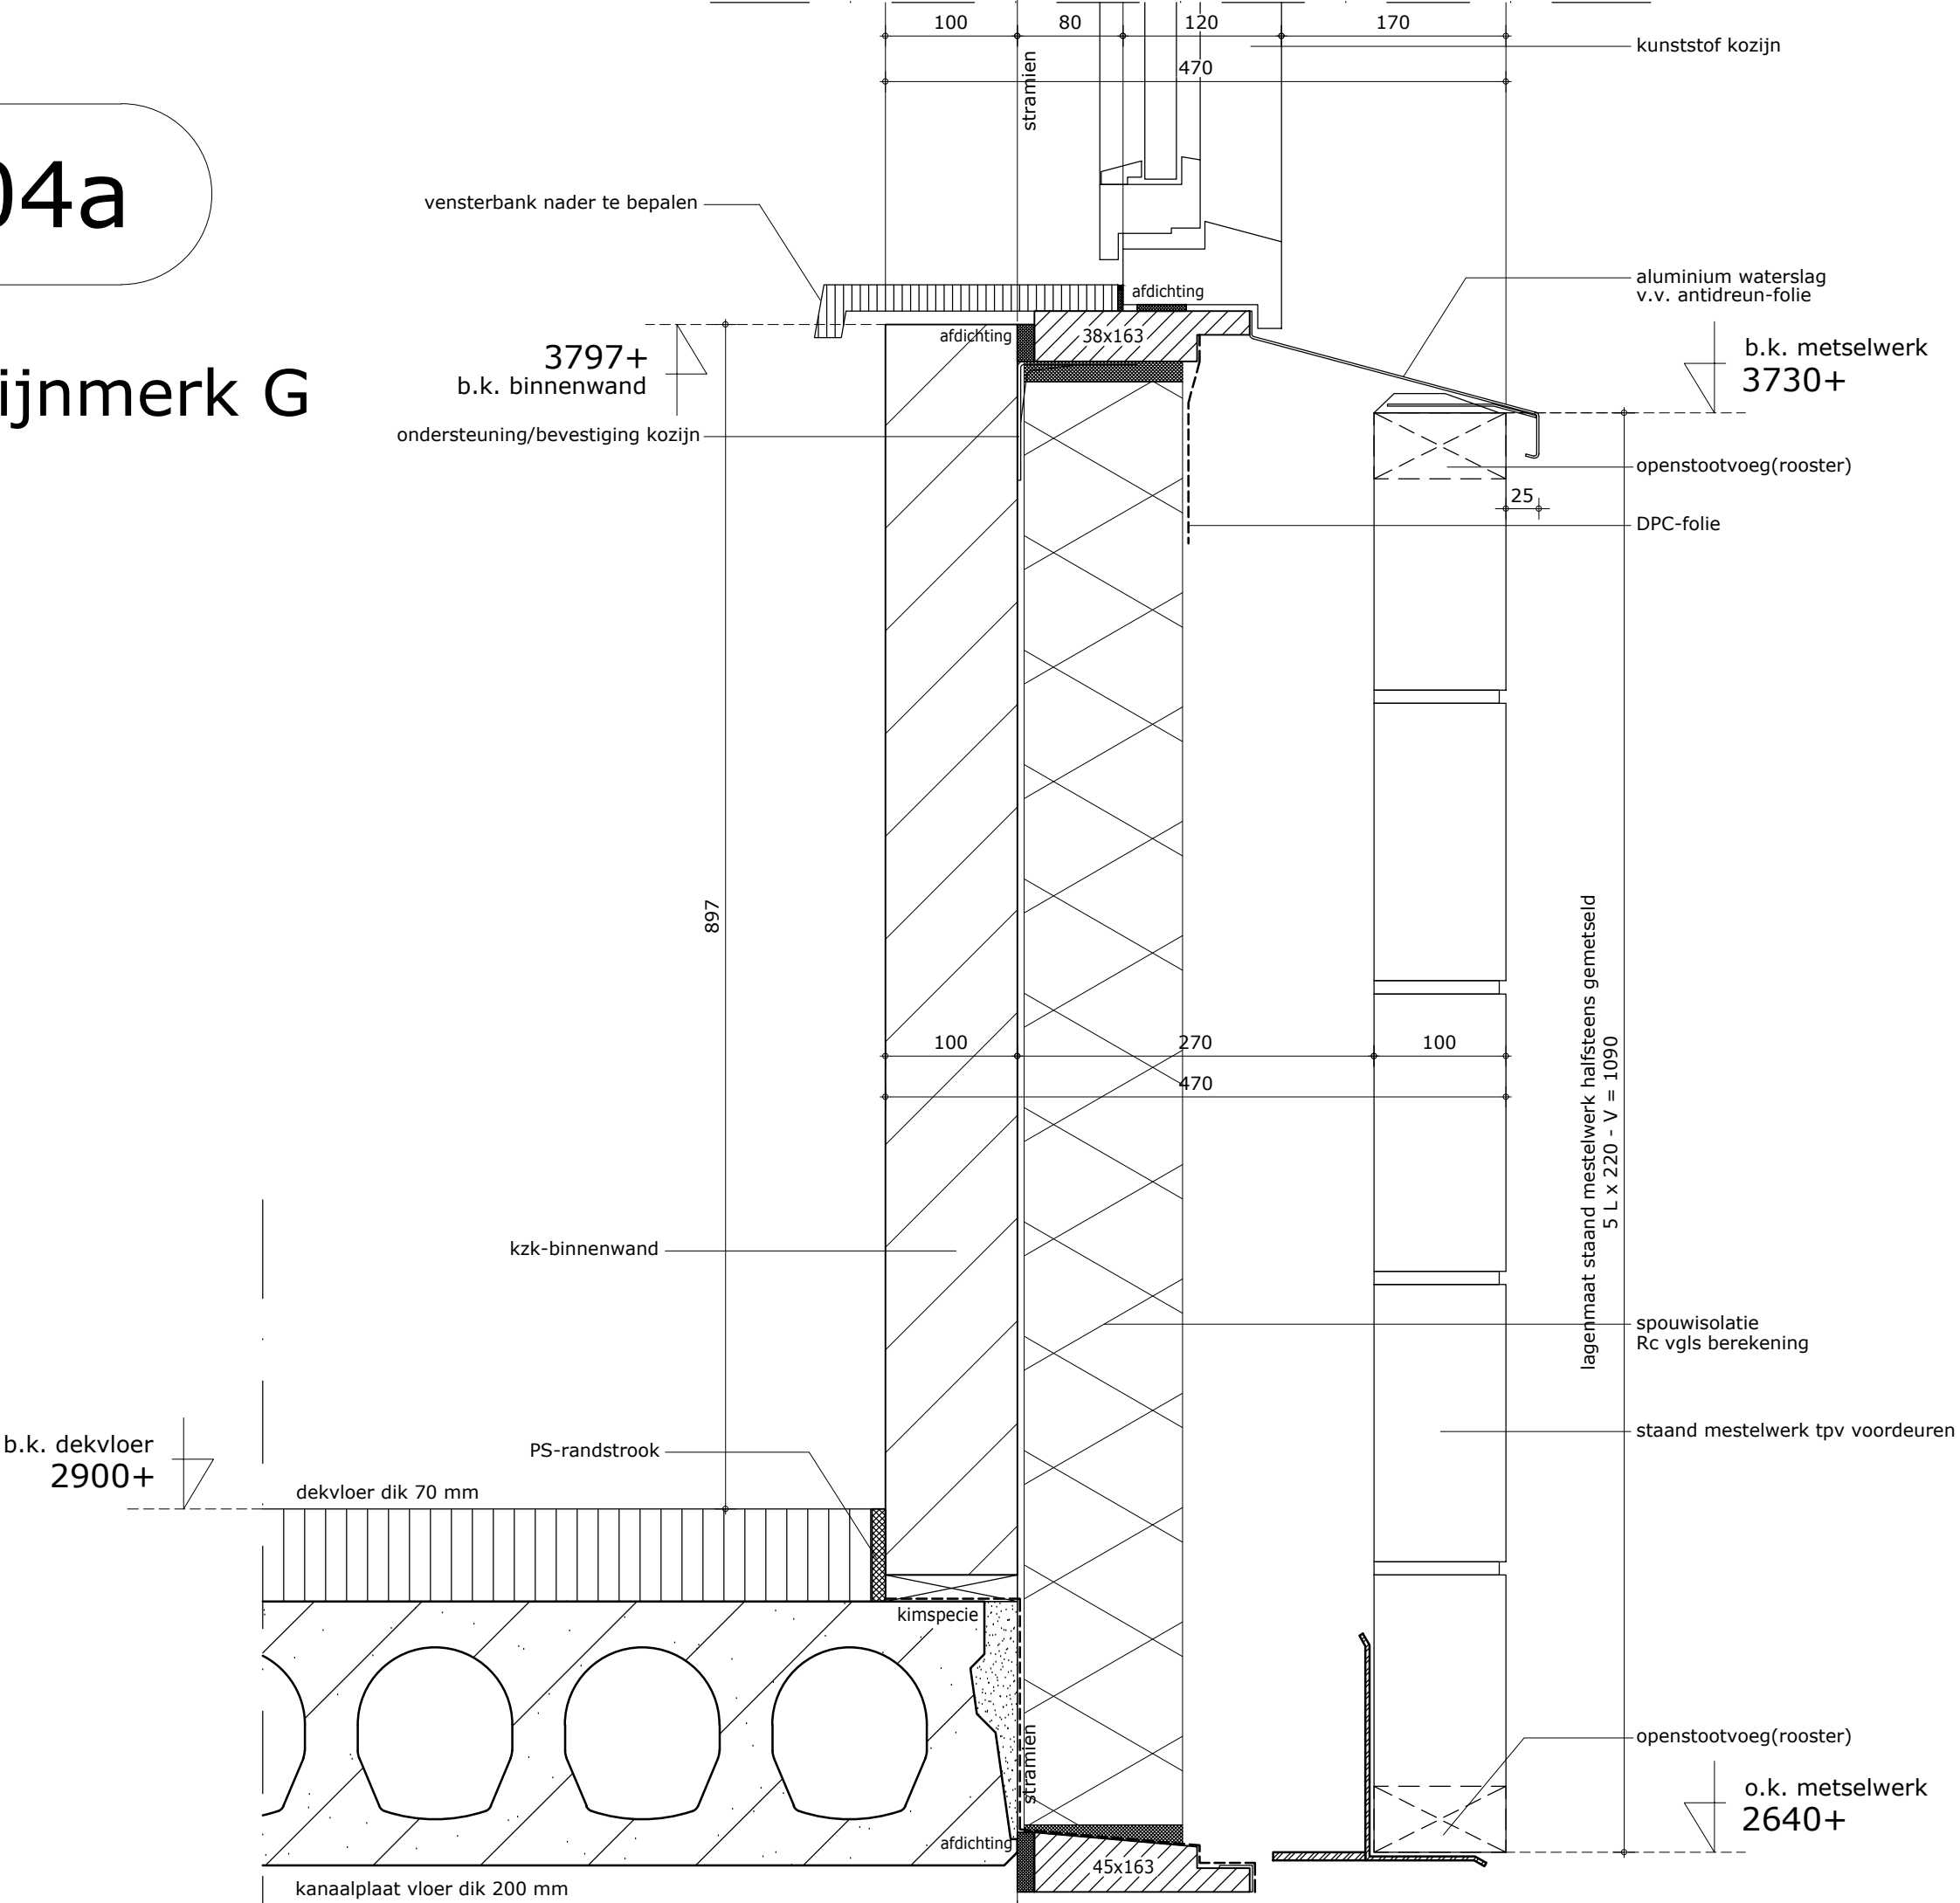

V04b


kozijnmerk G

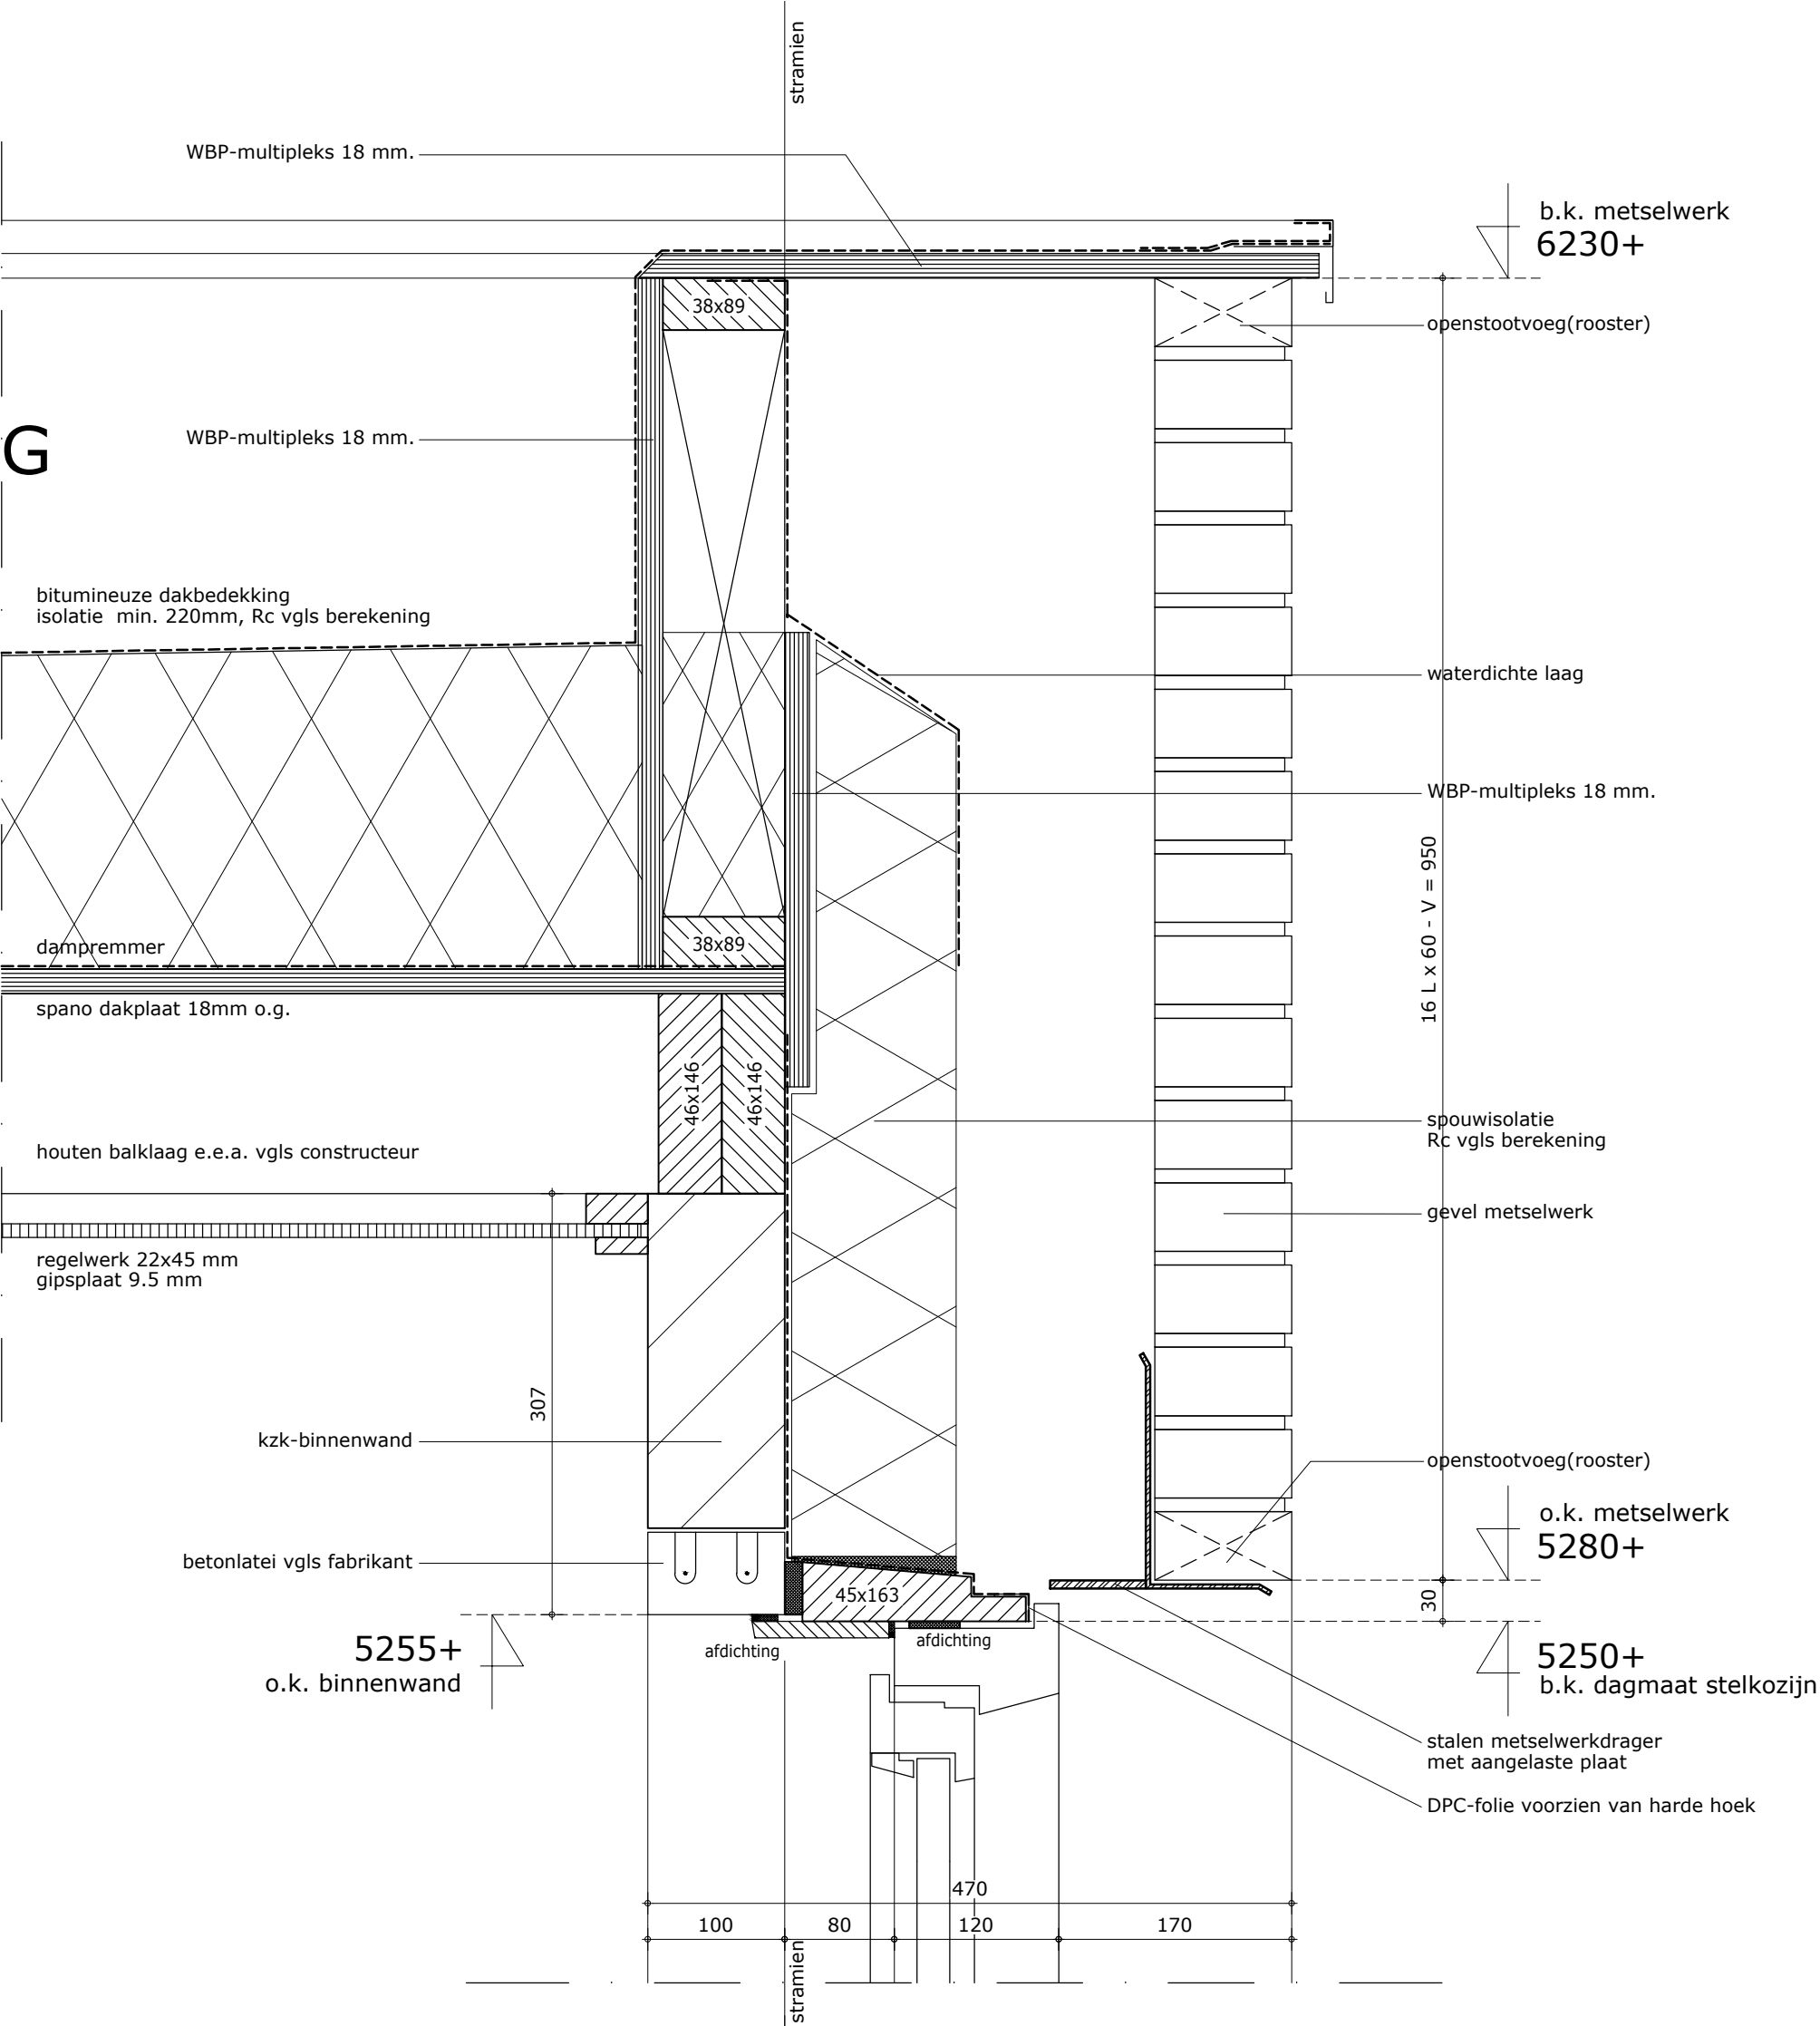

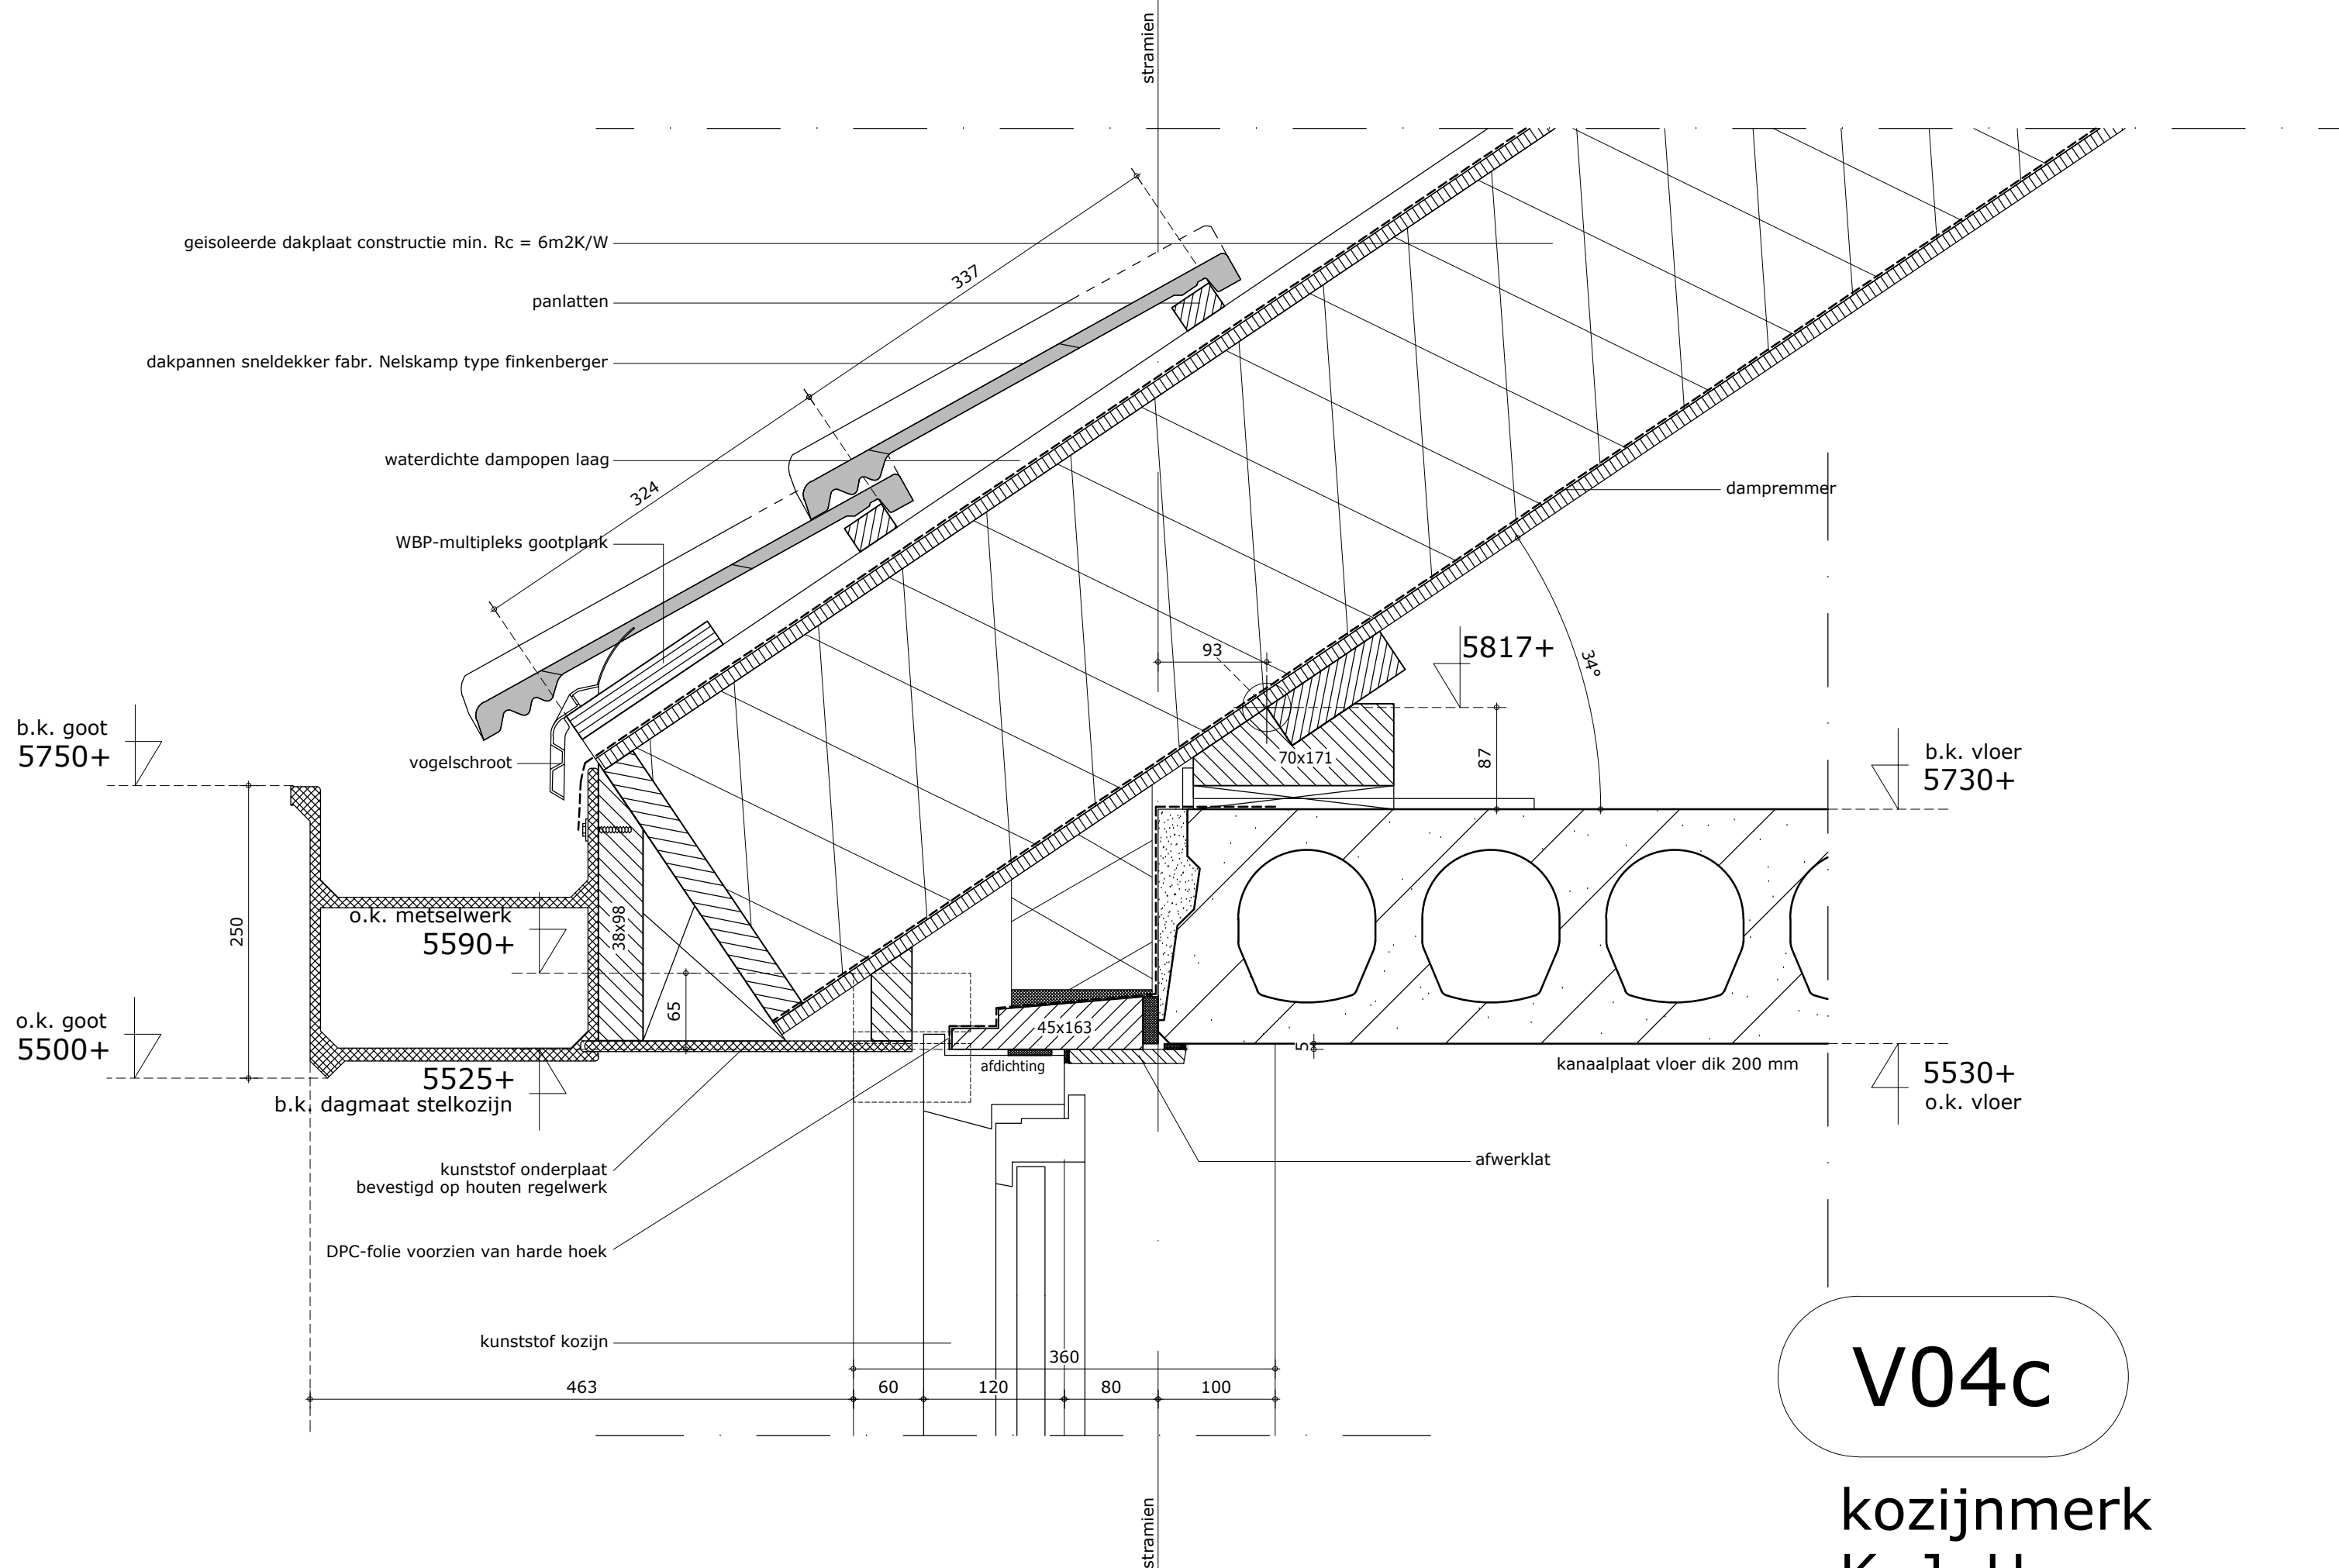

V04c

kozijnmerk
K, J, H

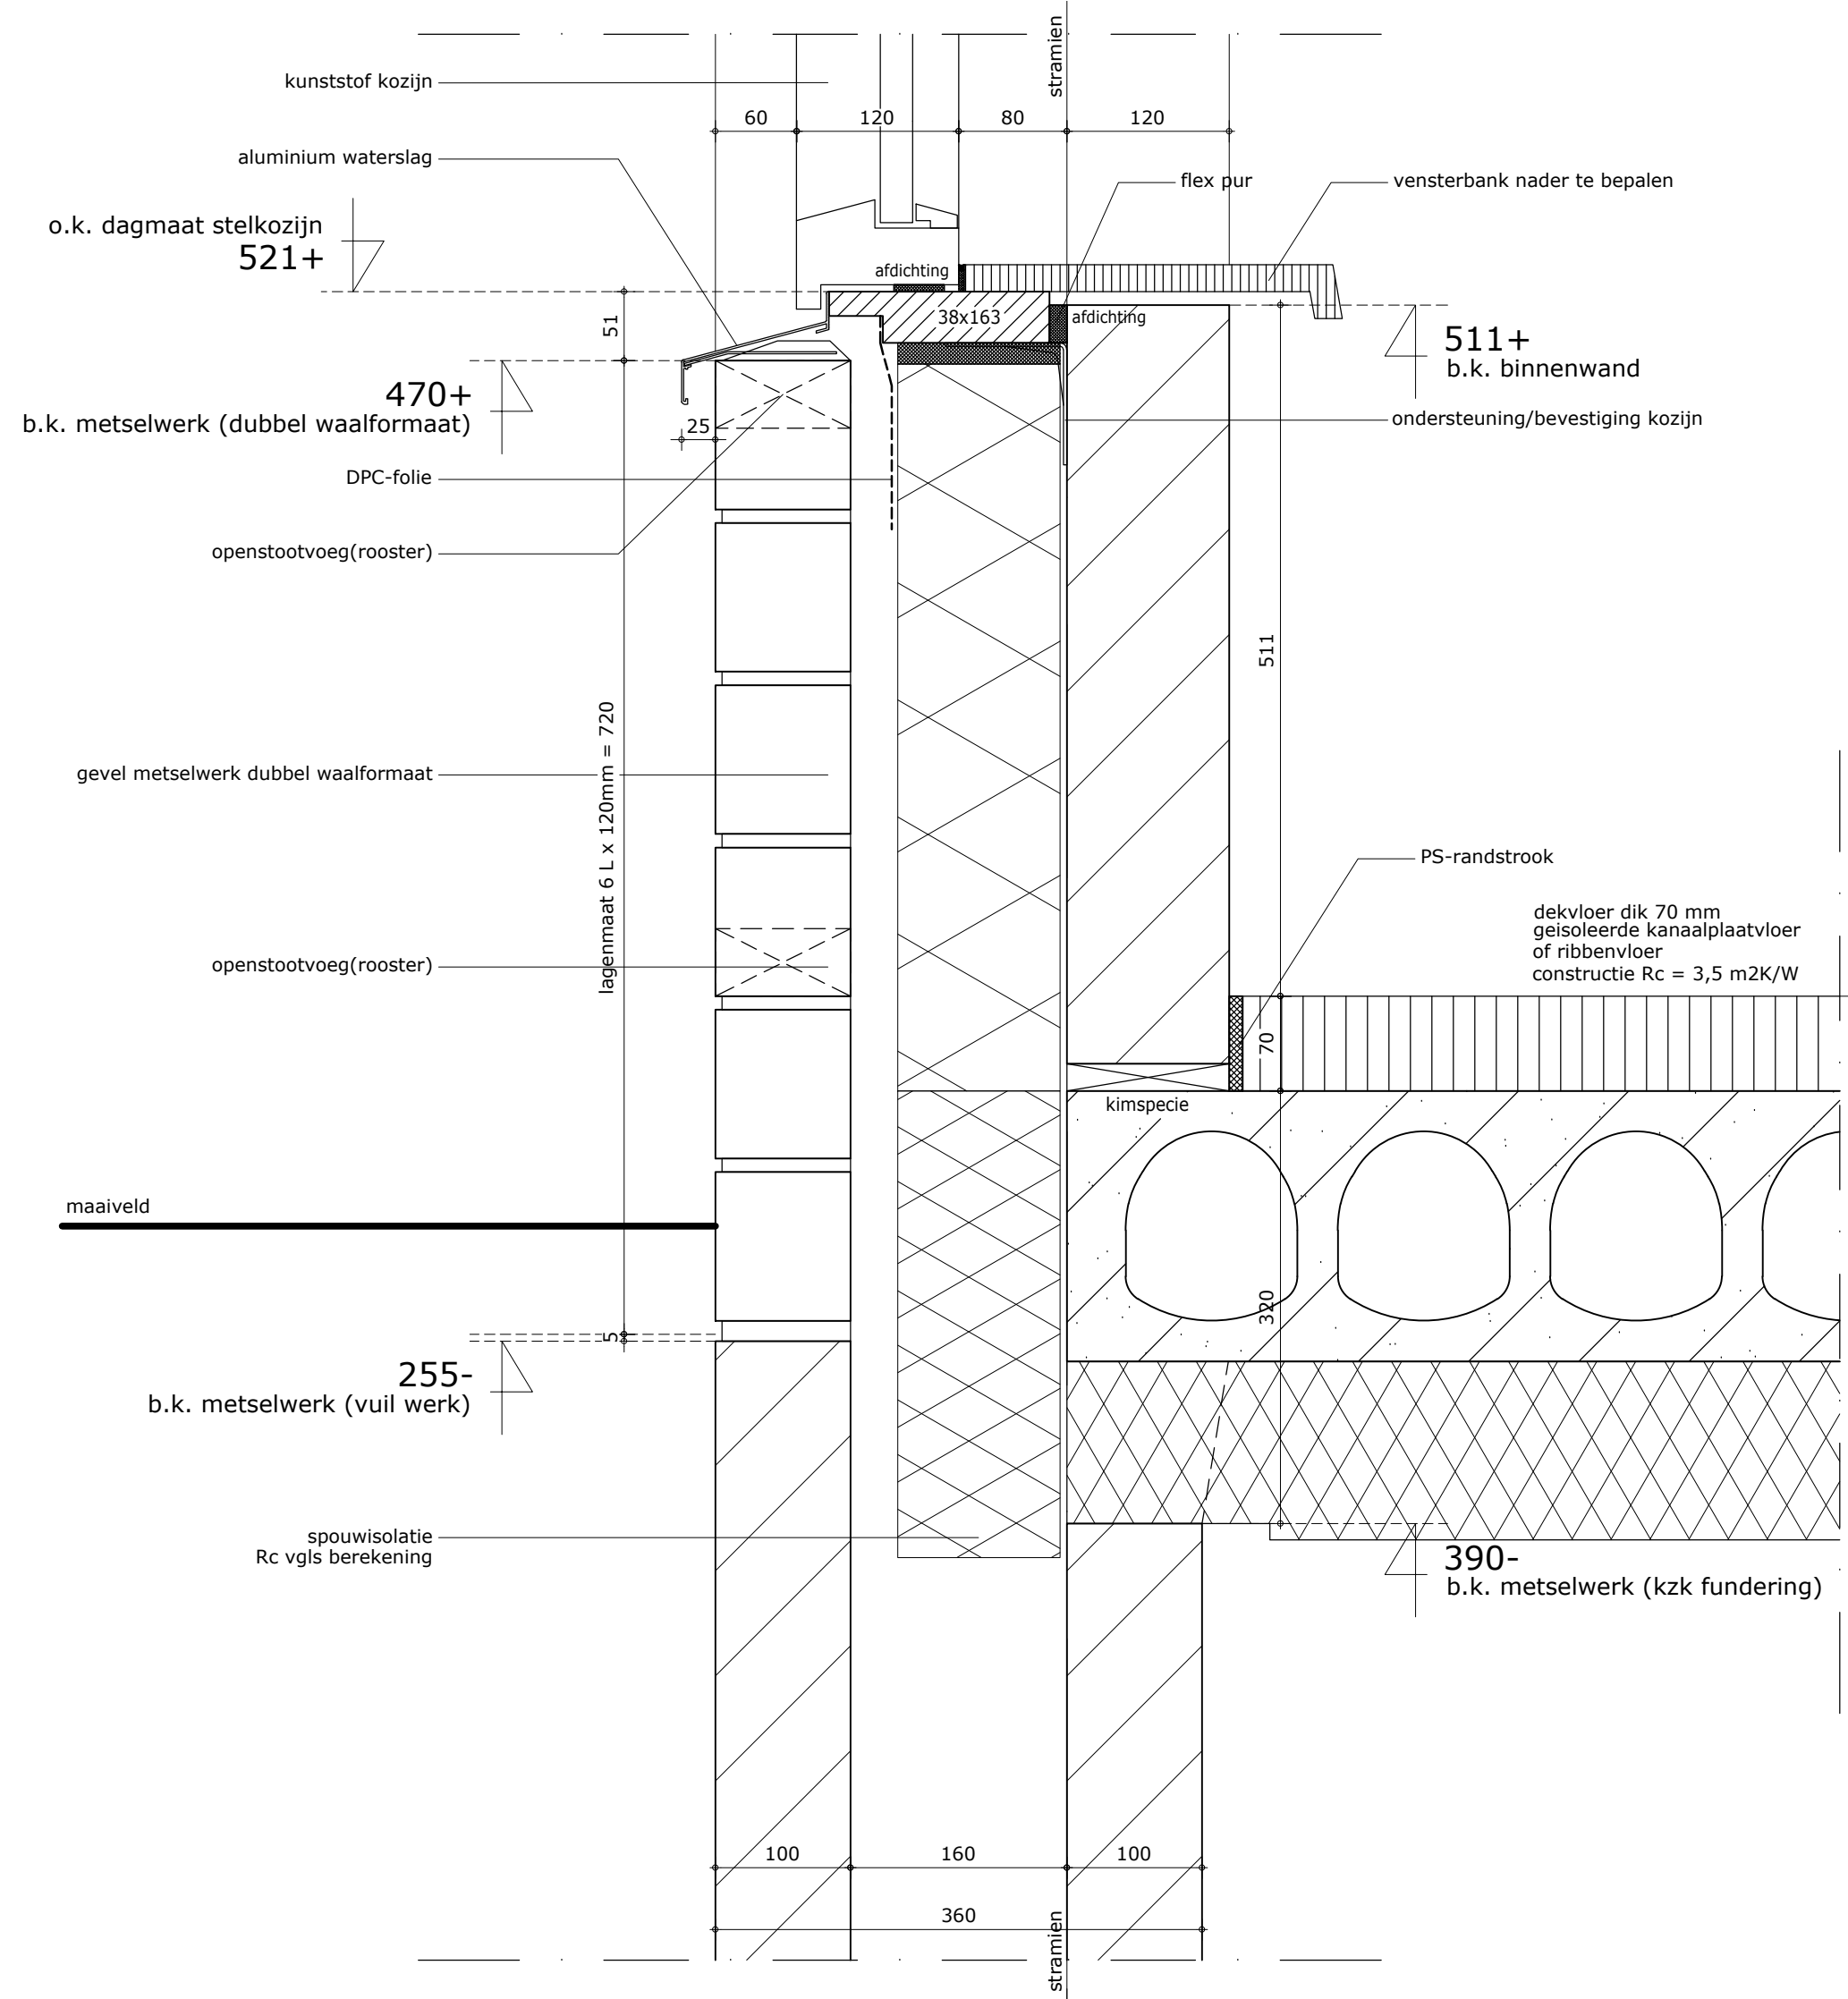



V05a

kozijnmerk E, F

V05b

kozijnmerk E, F

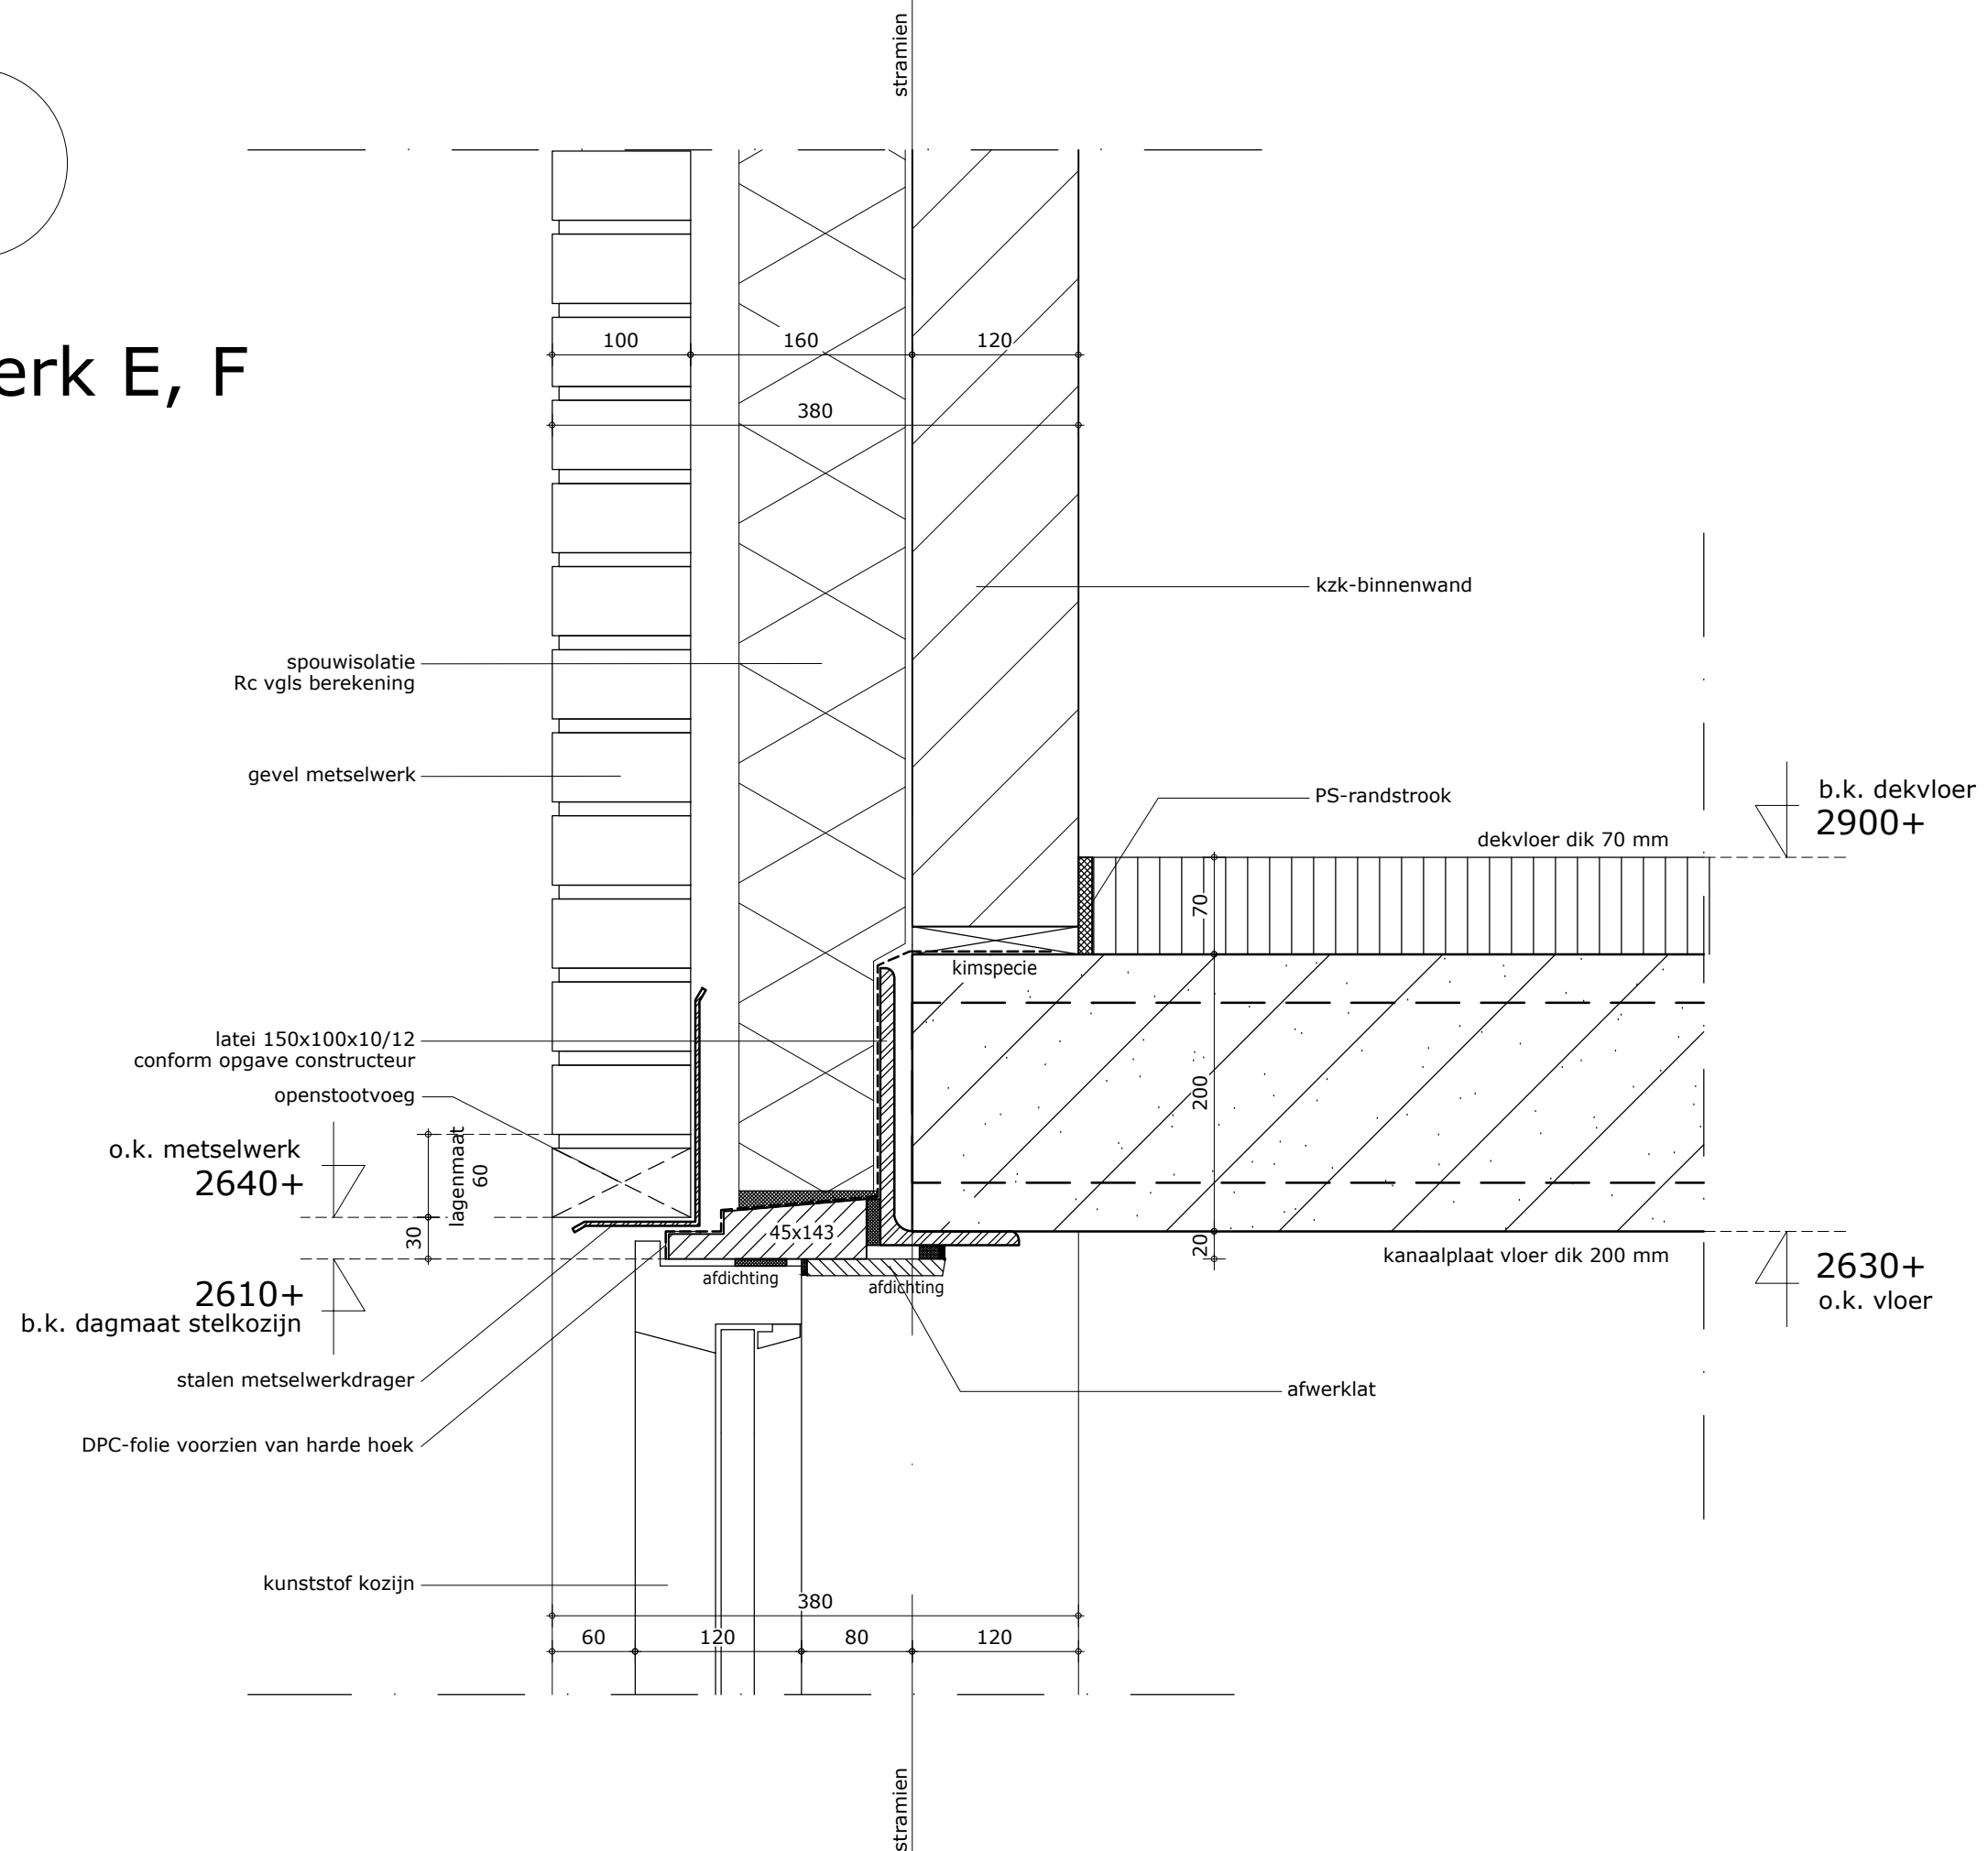

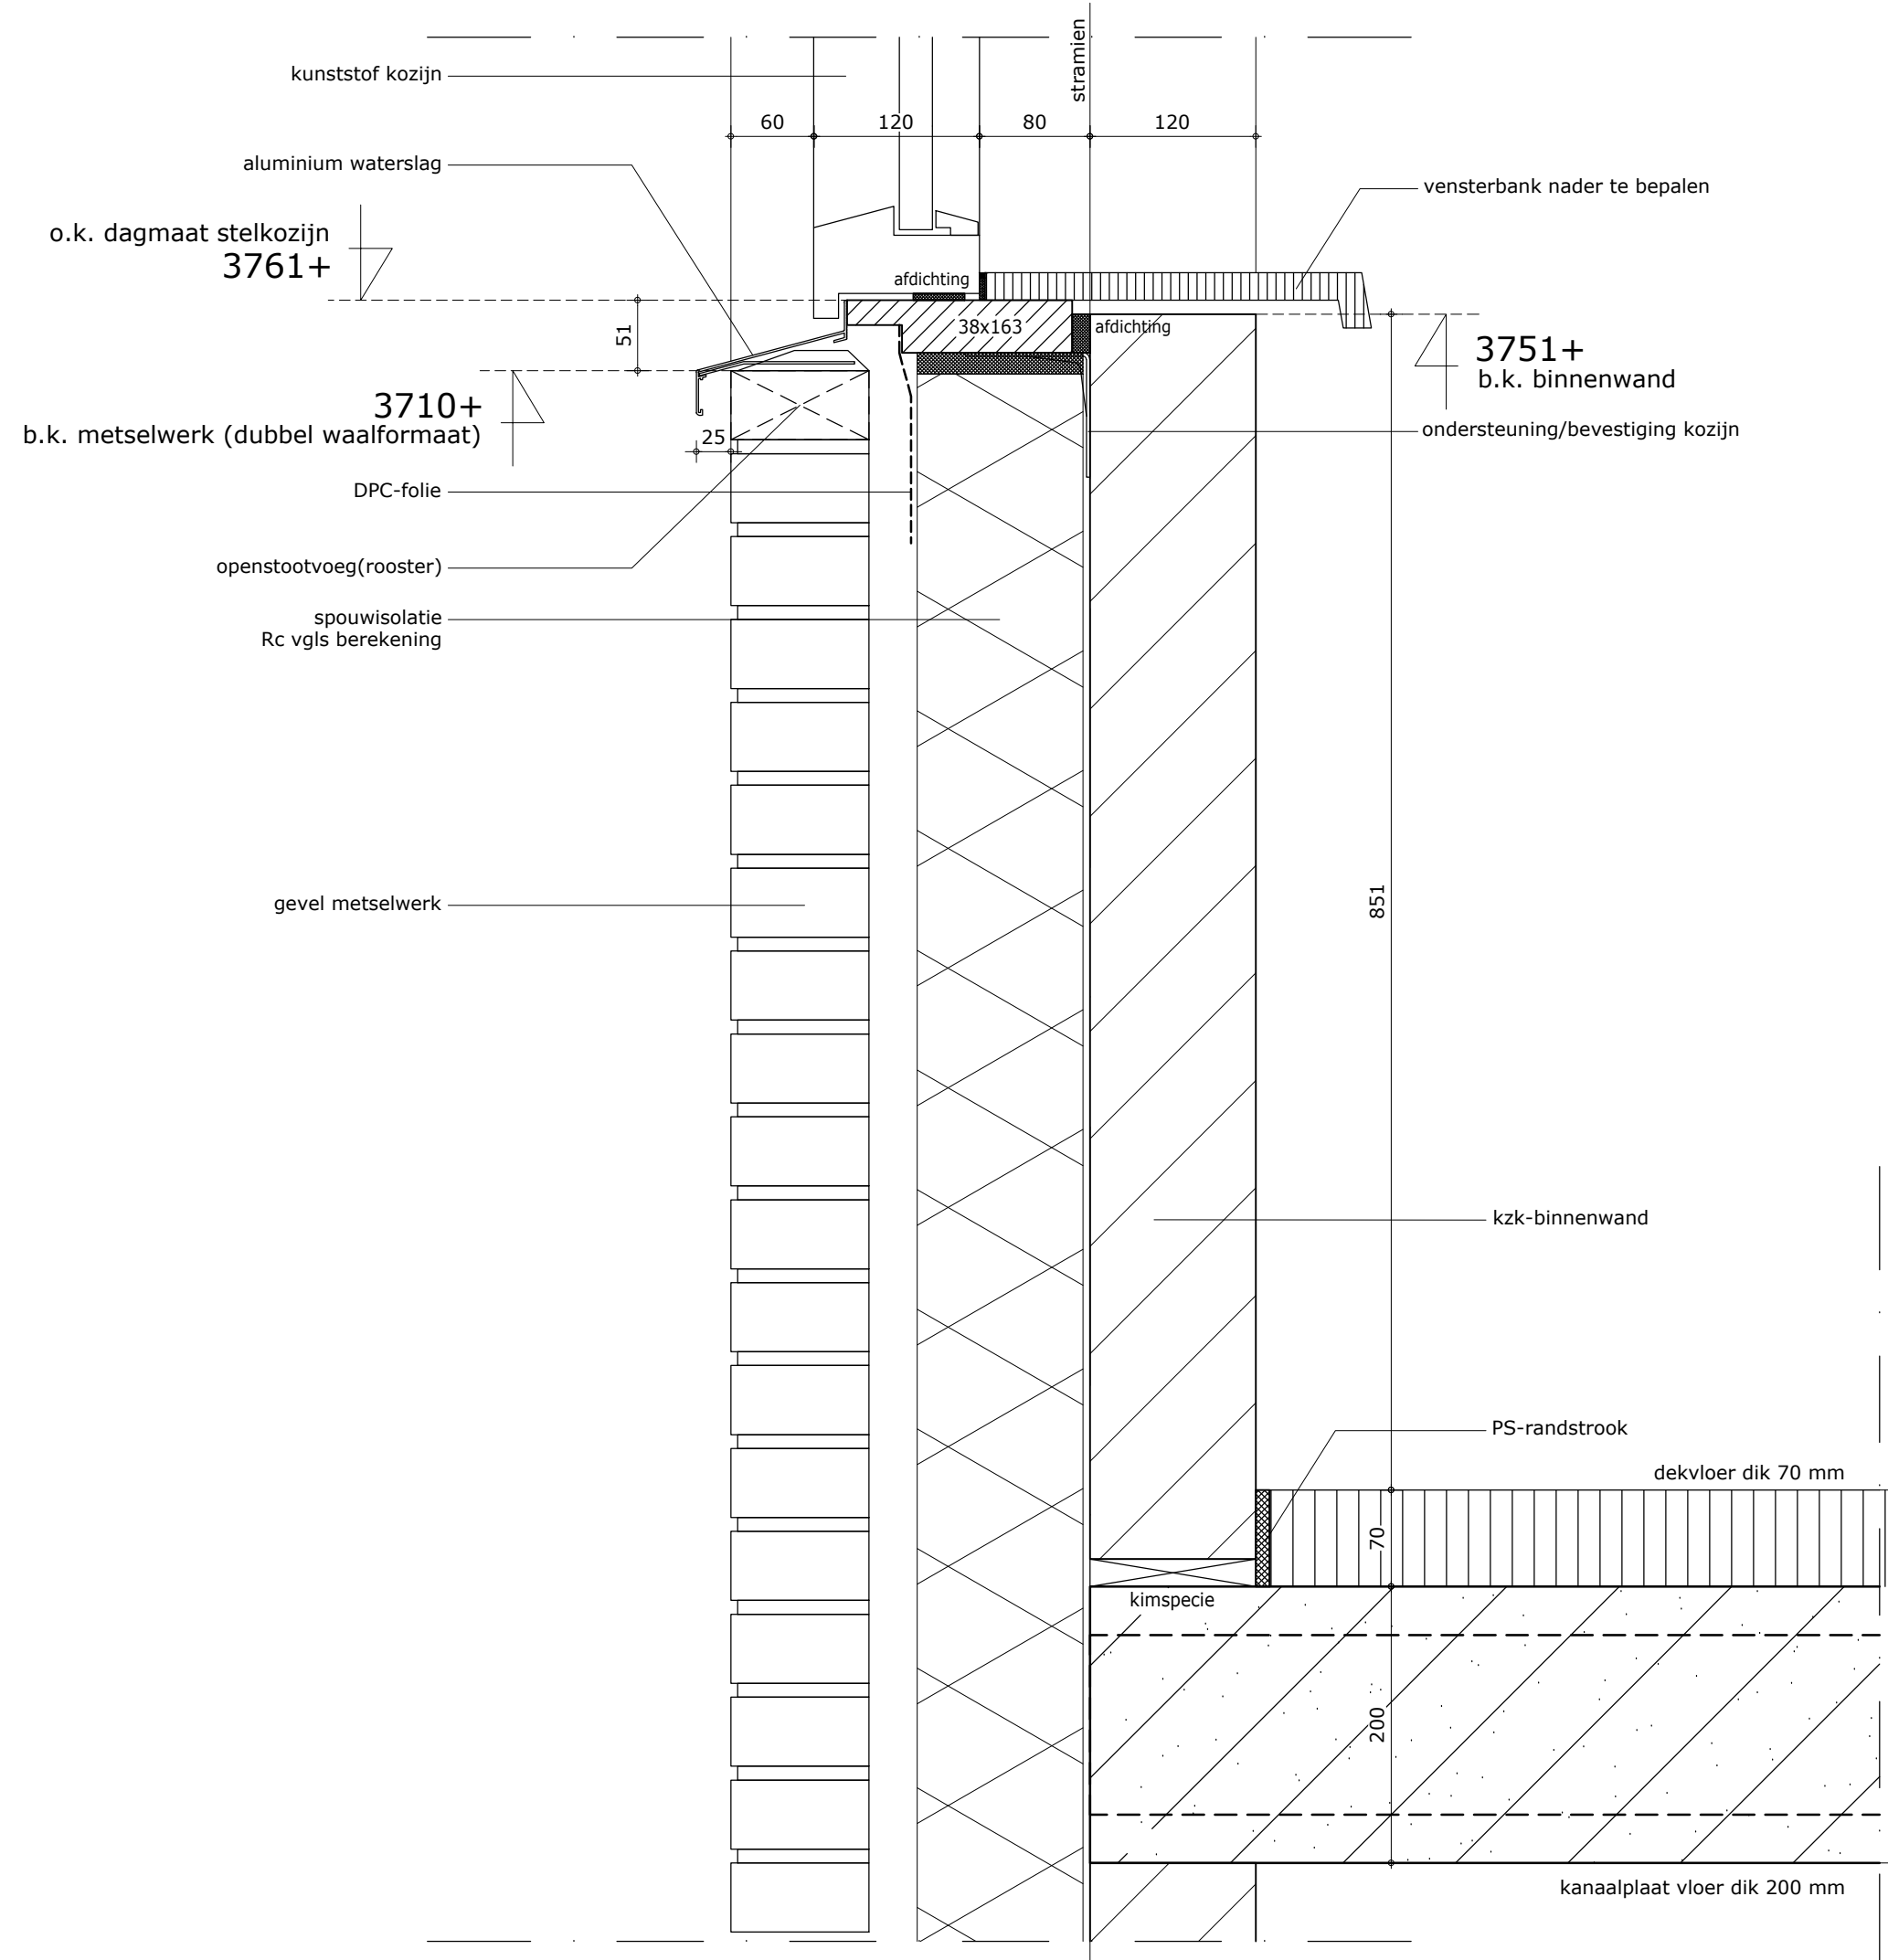


V06a

kozijnmerk L

V06b


kozijnmerk L

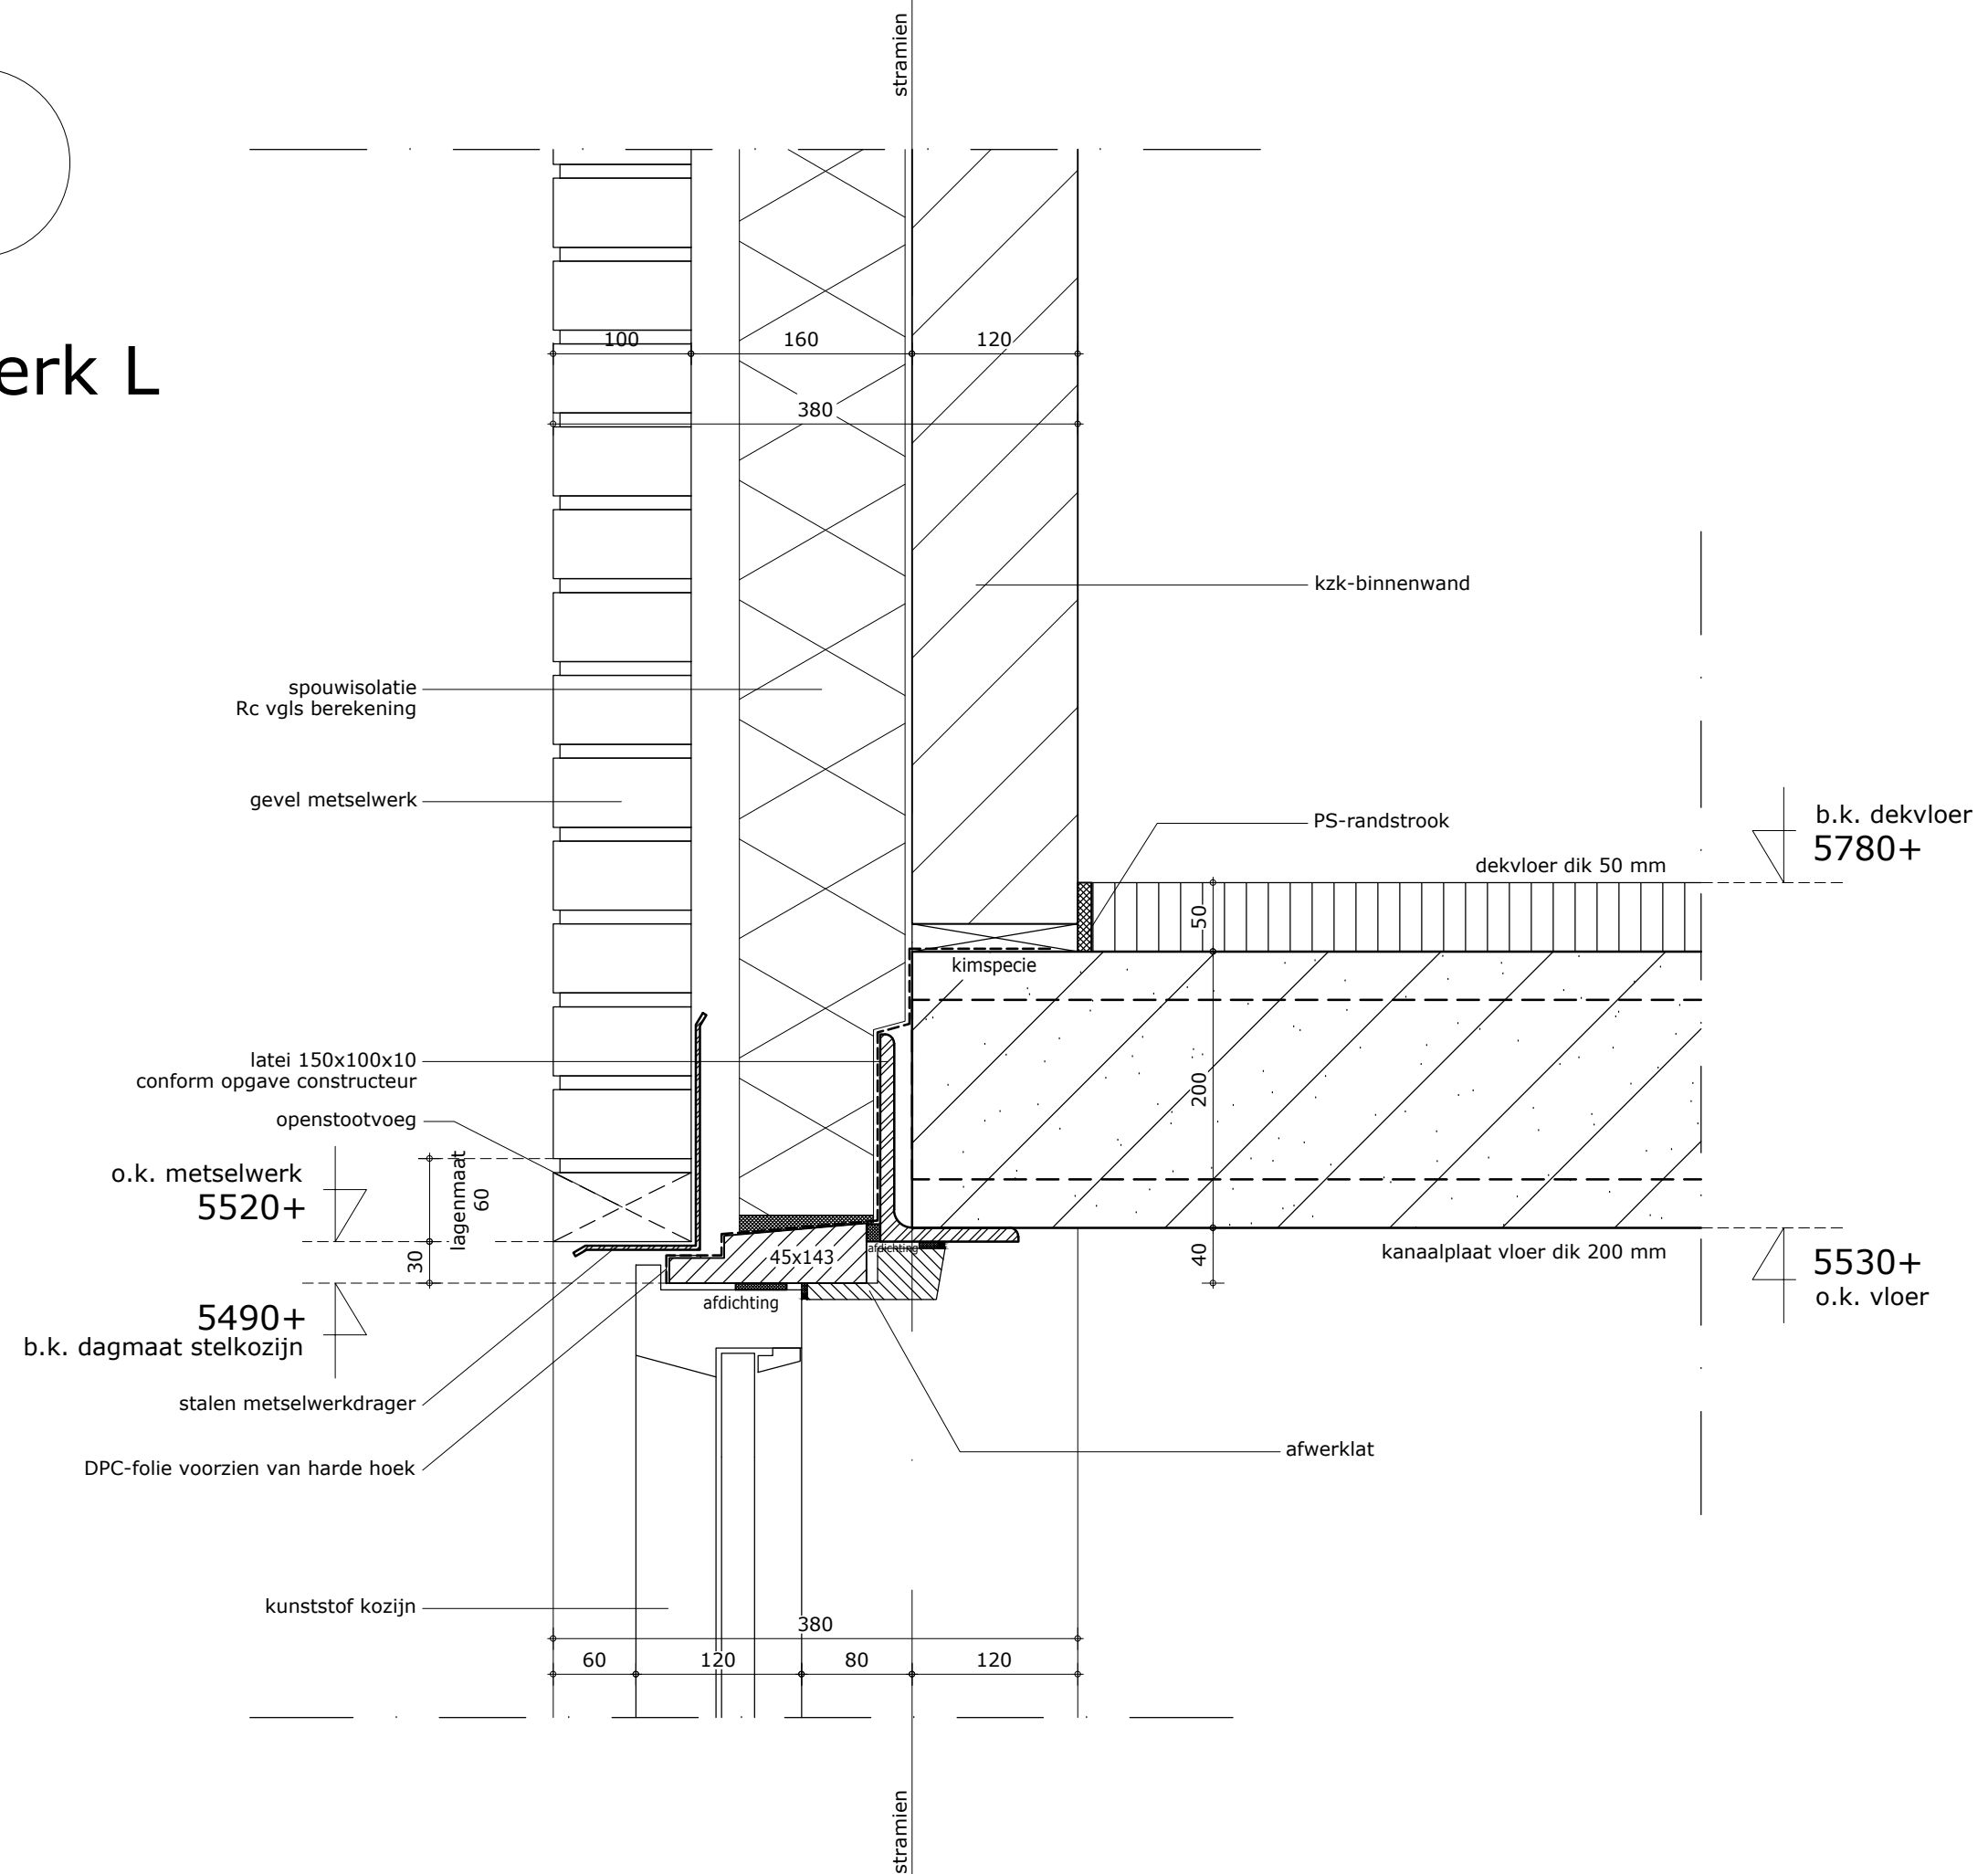

V08a

stramien


exacte uitvoering dakplaat volgens leverancier

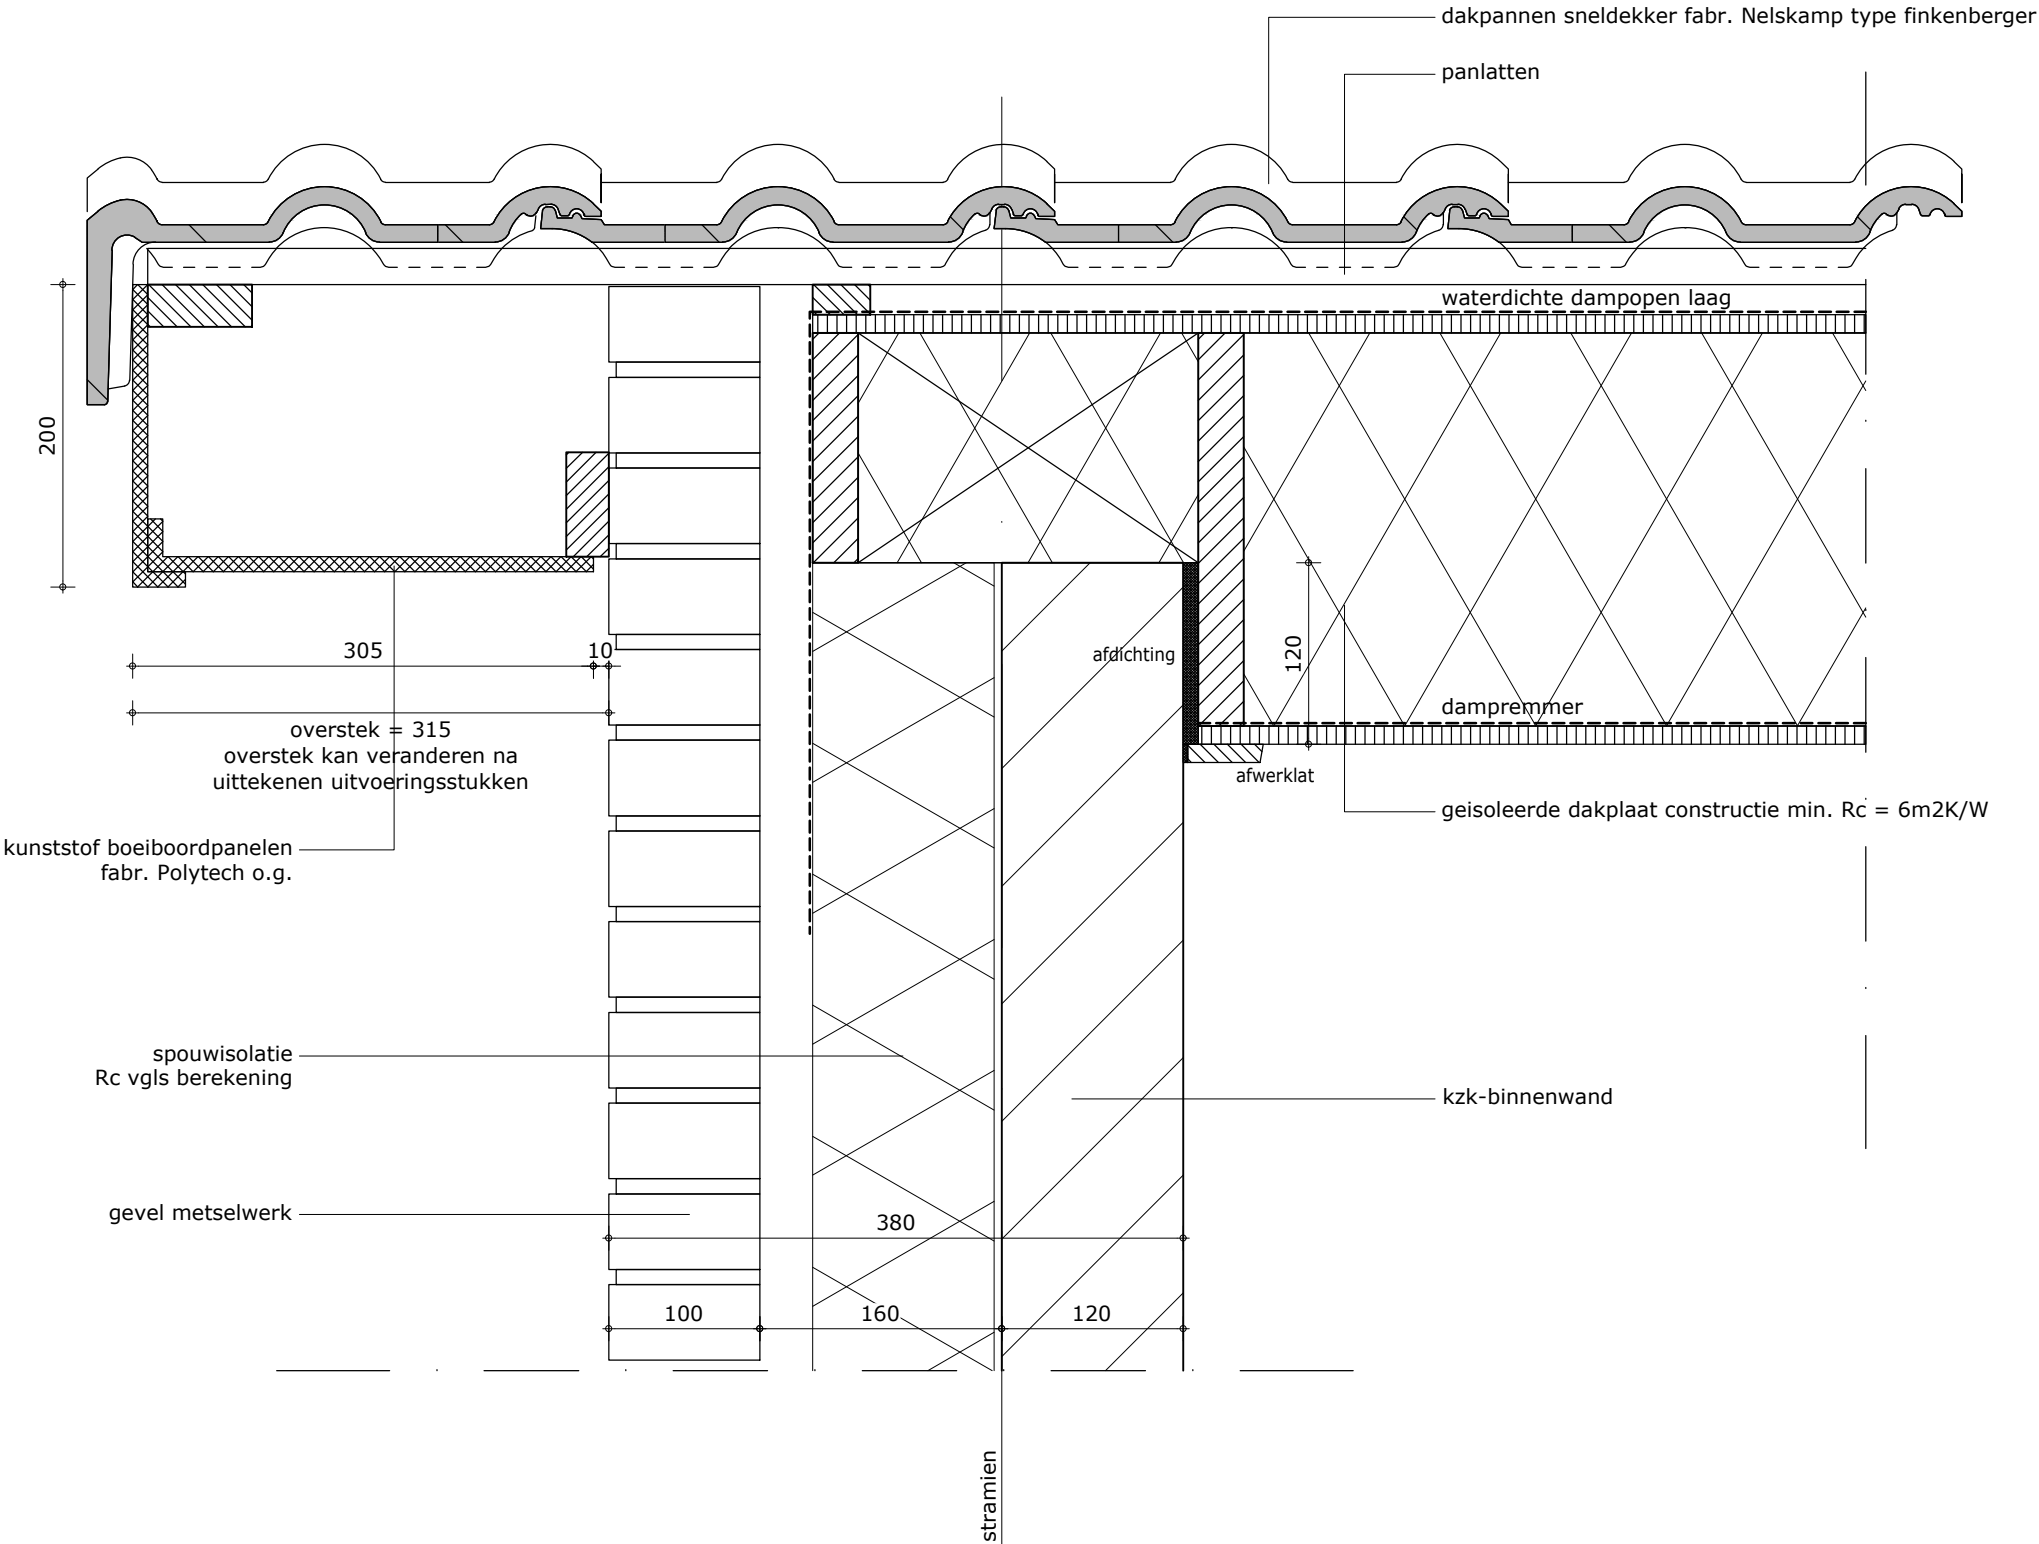


stramien

V09a


exacte uitvoering dakplaat volgens leverancier

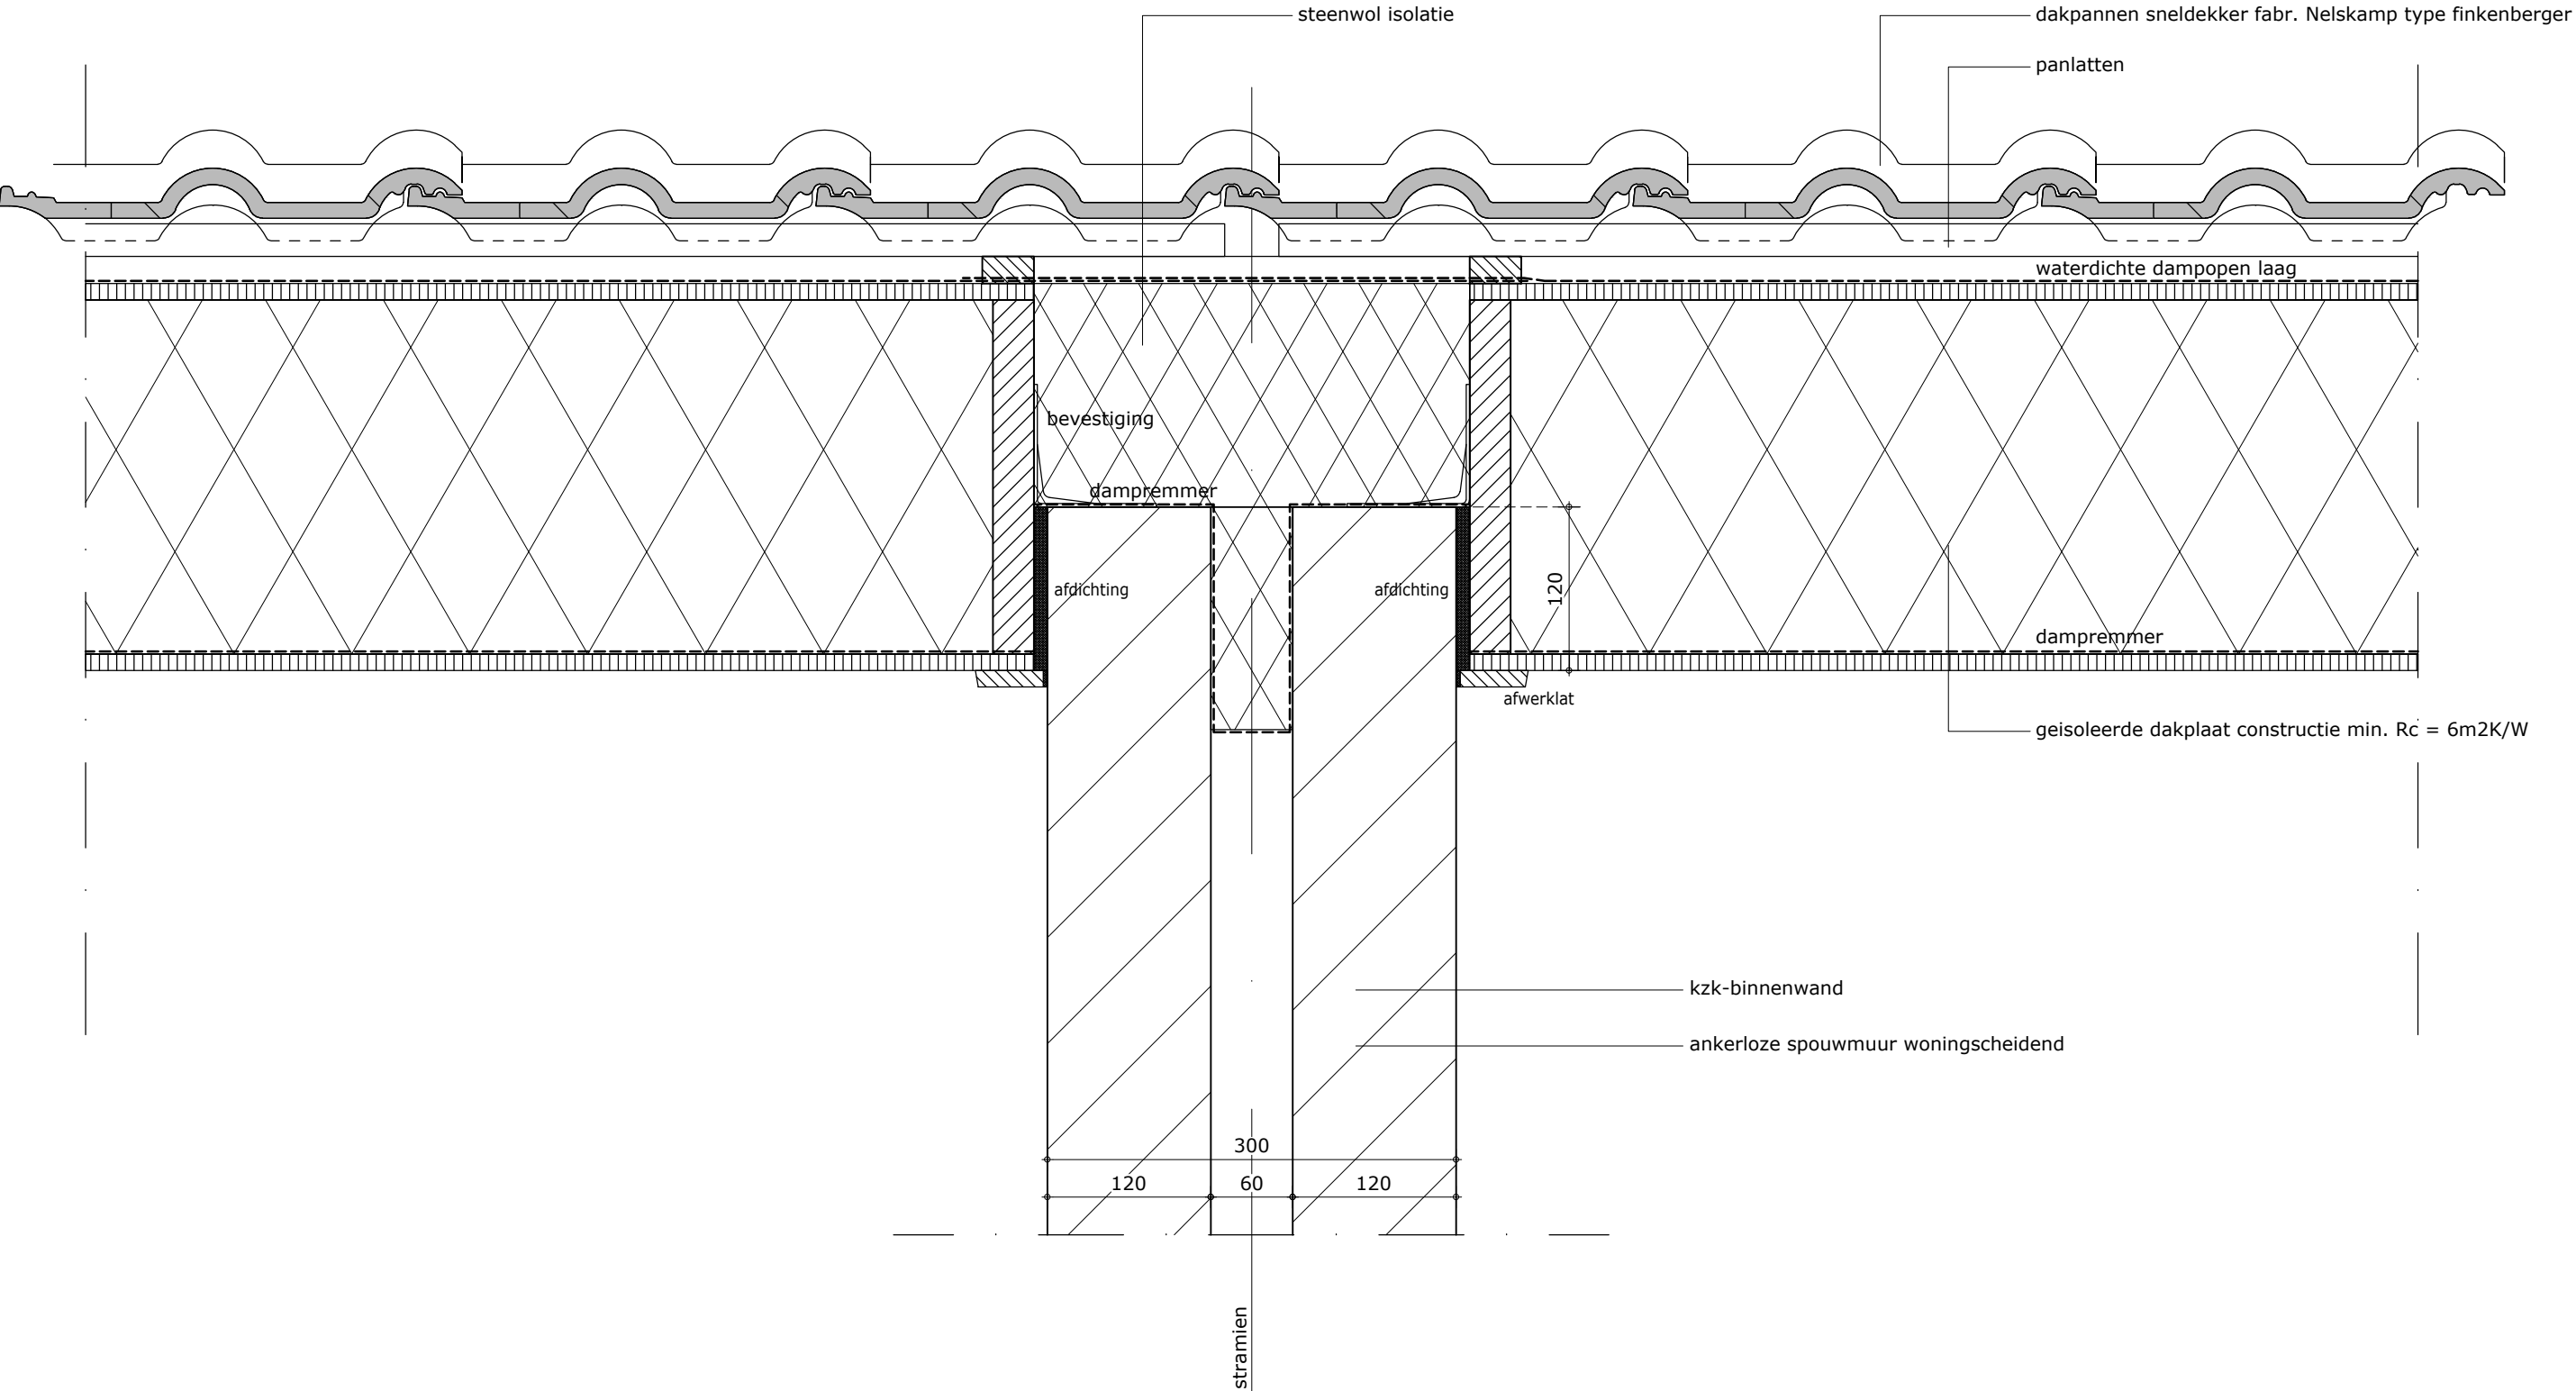

V09b

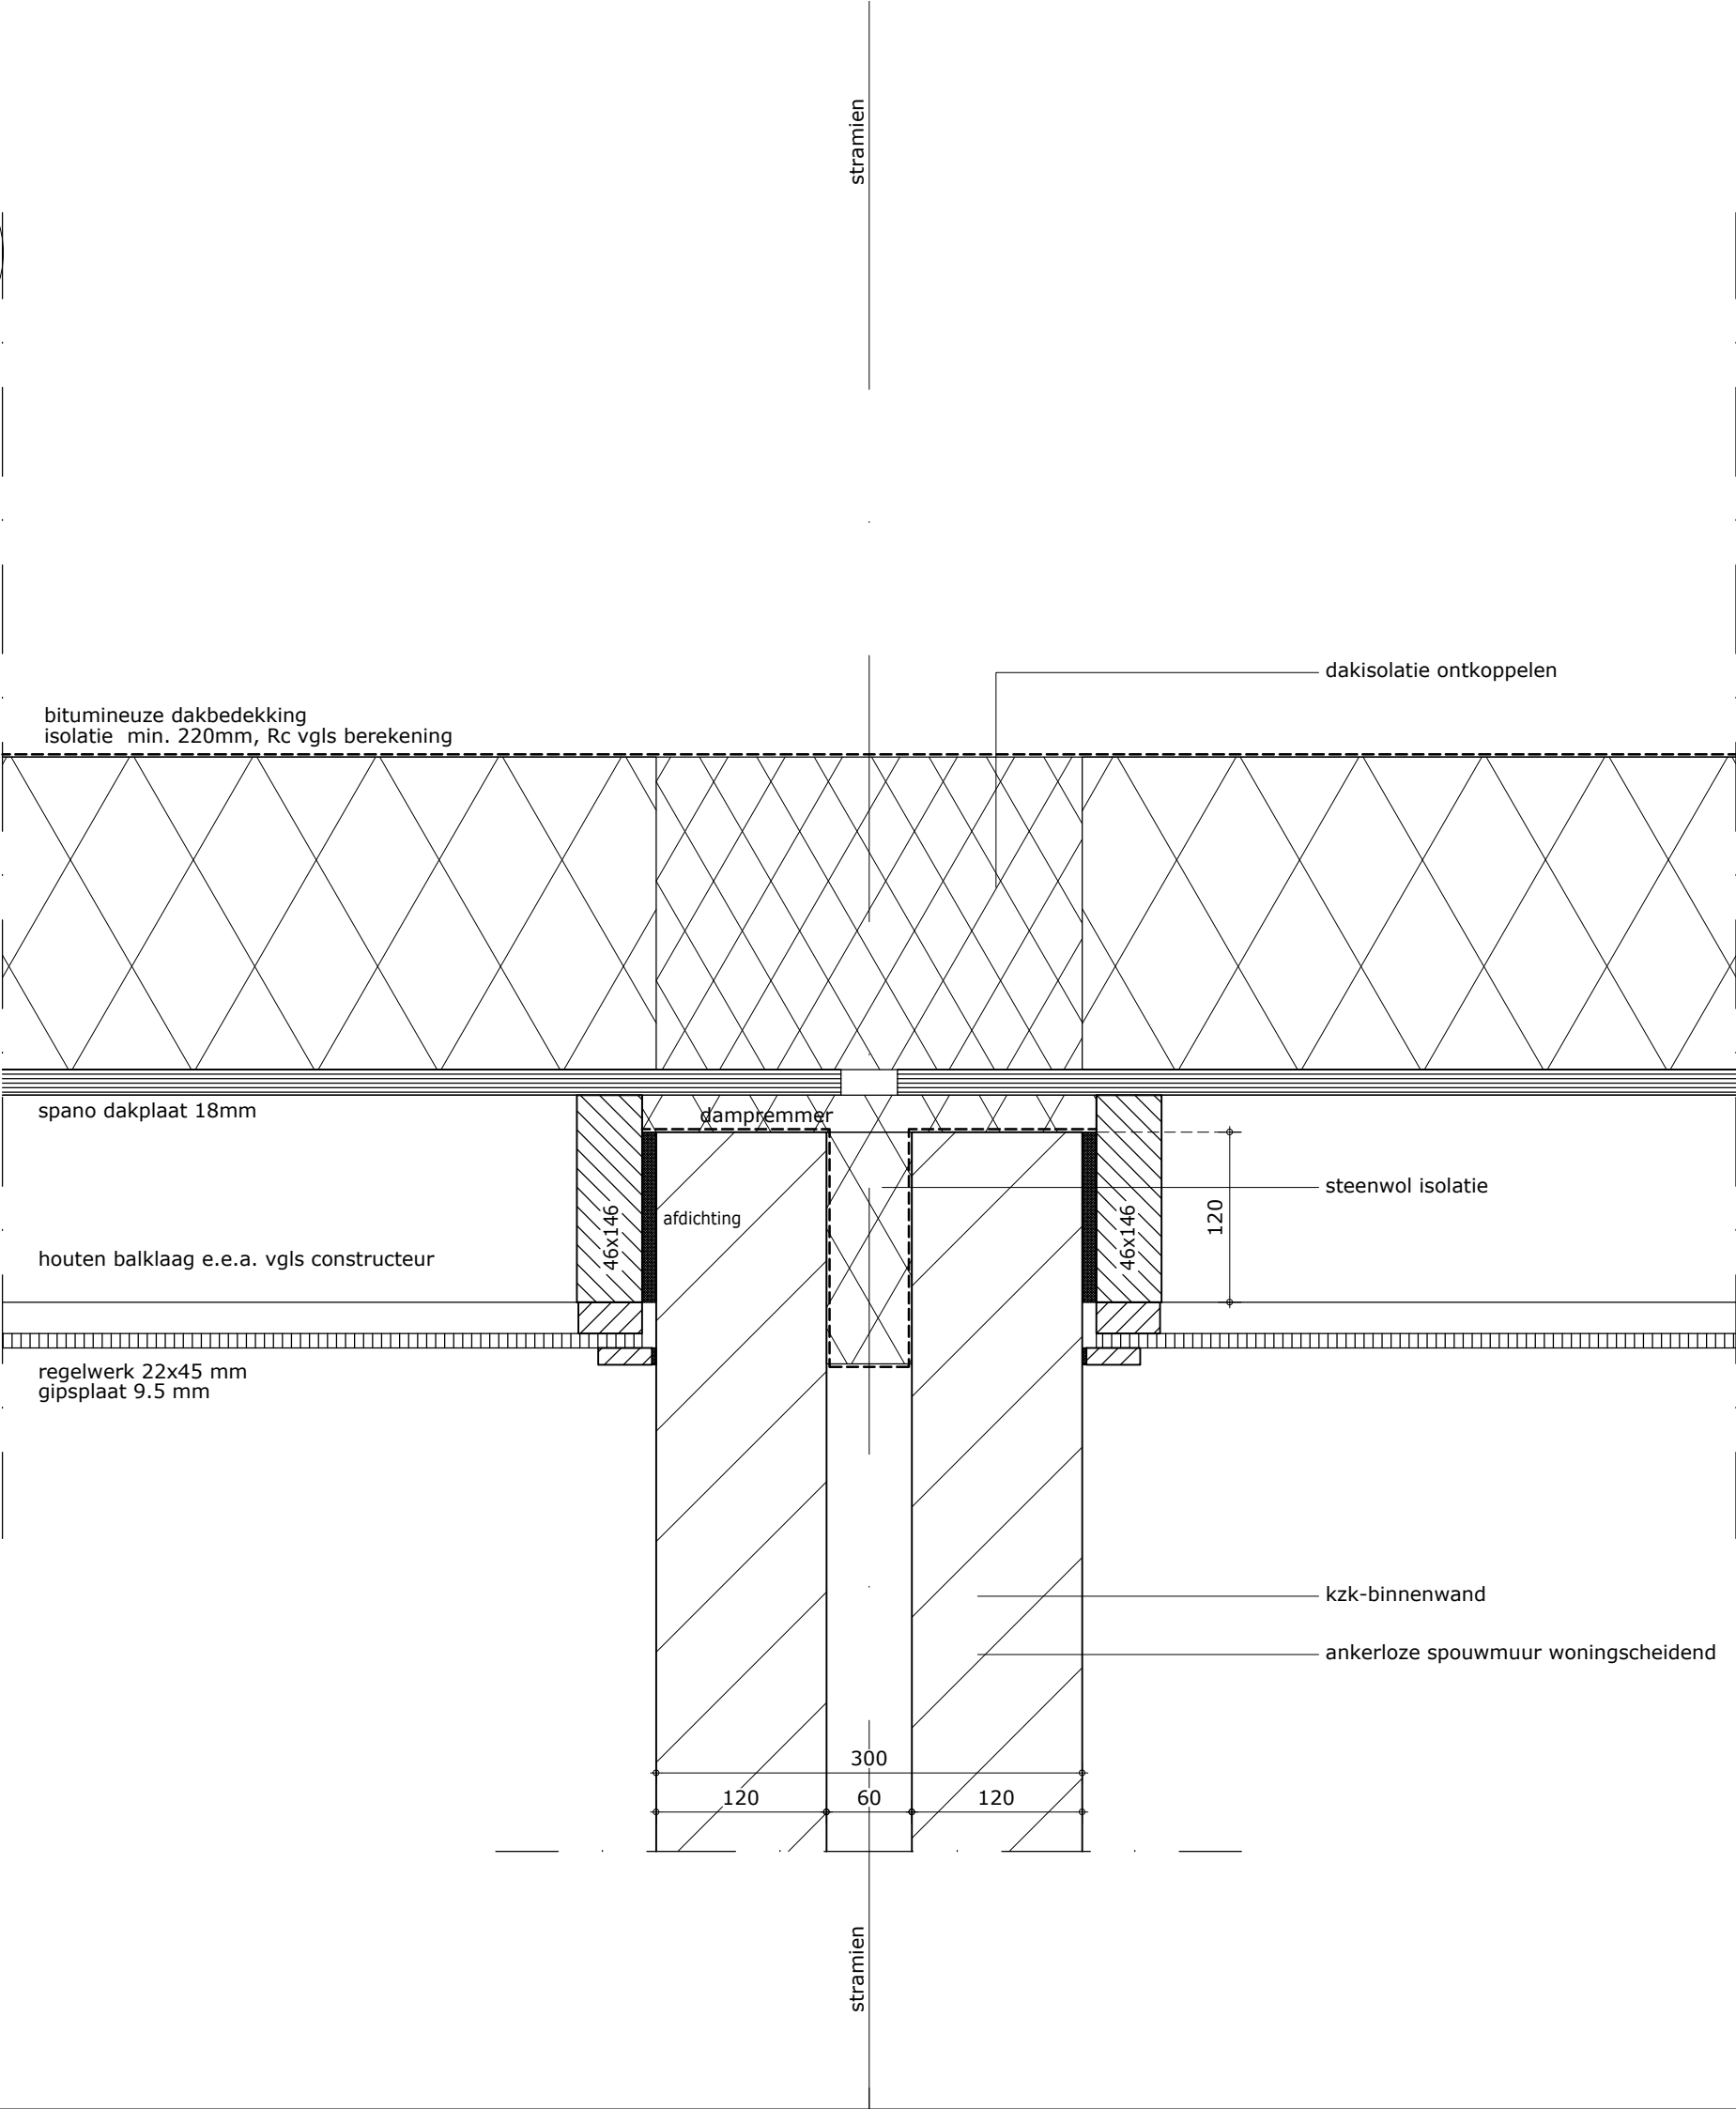


V11a

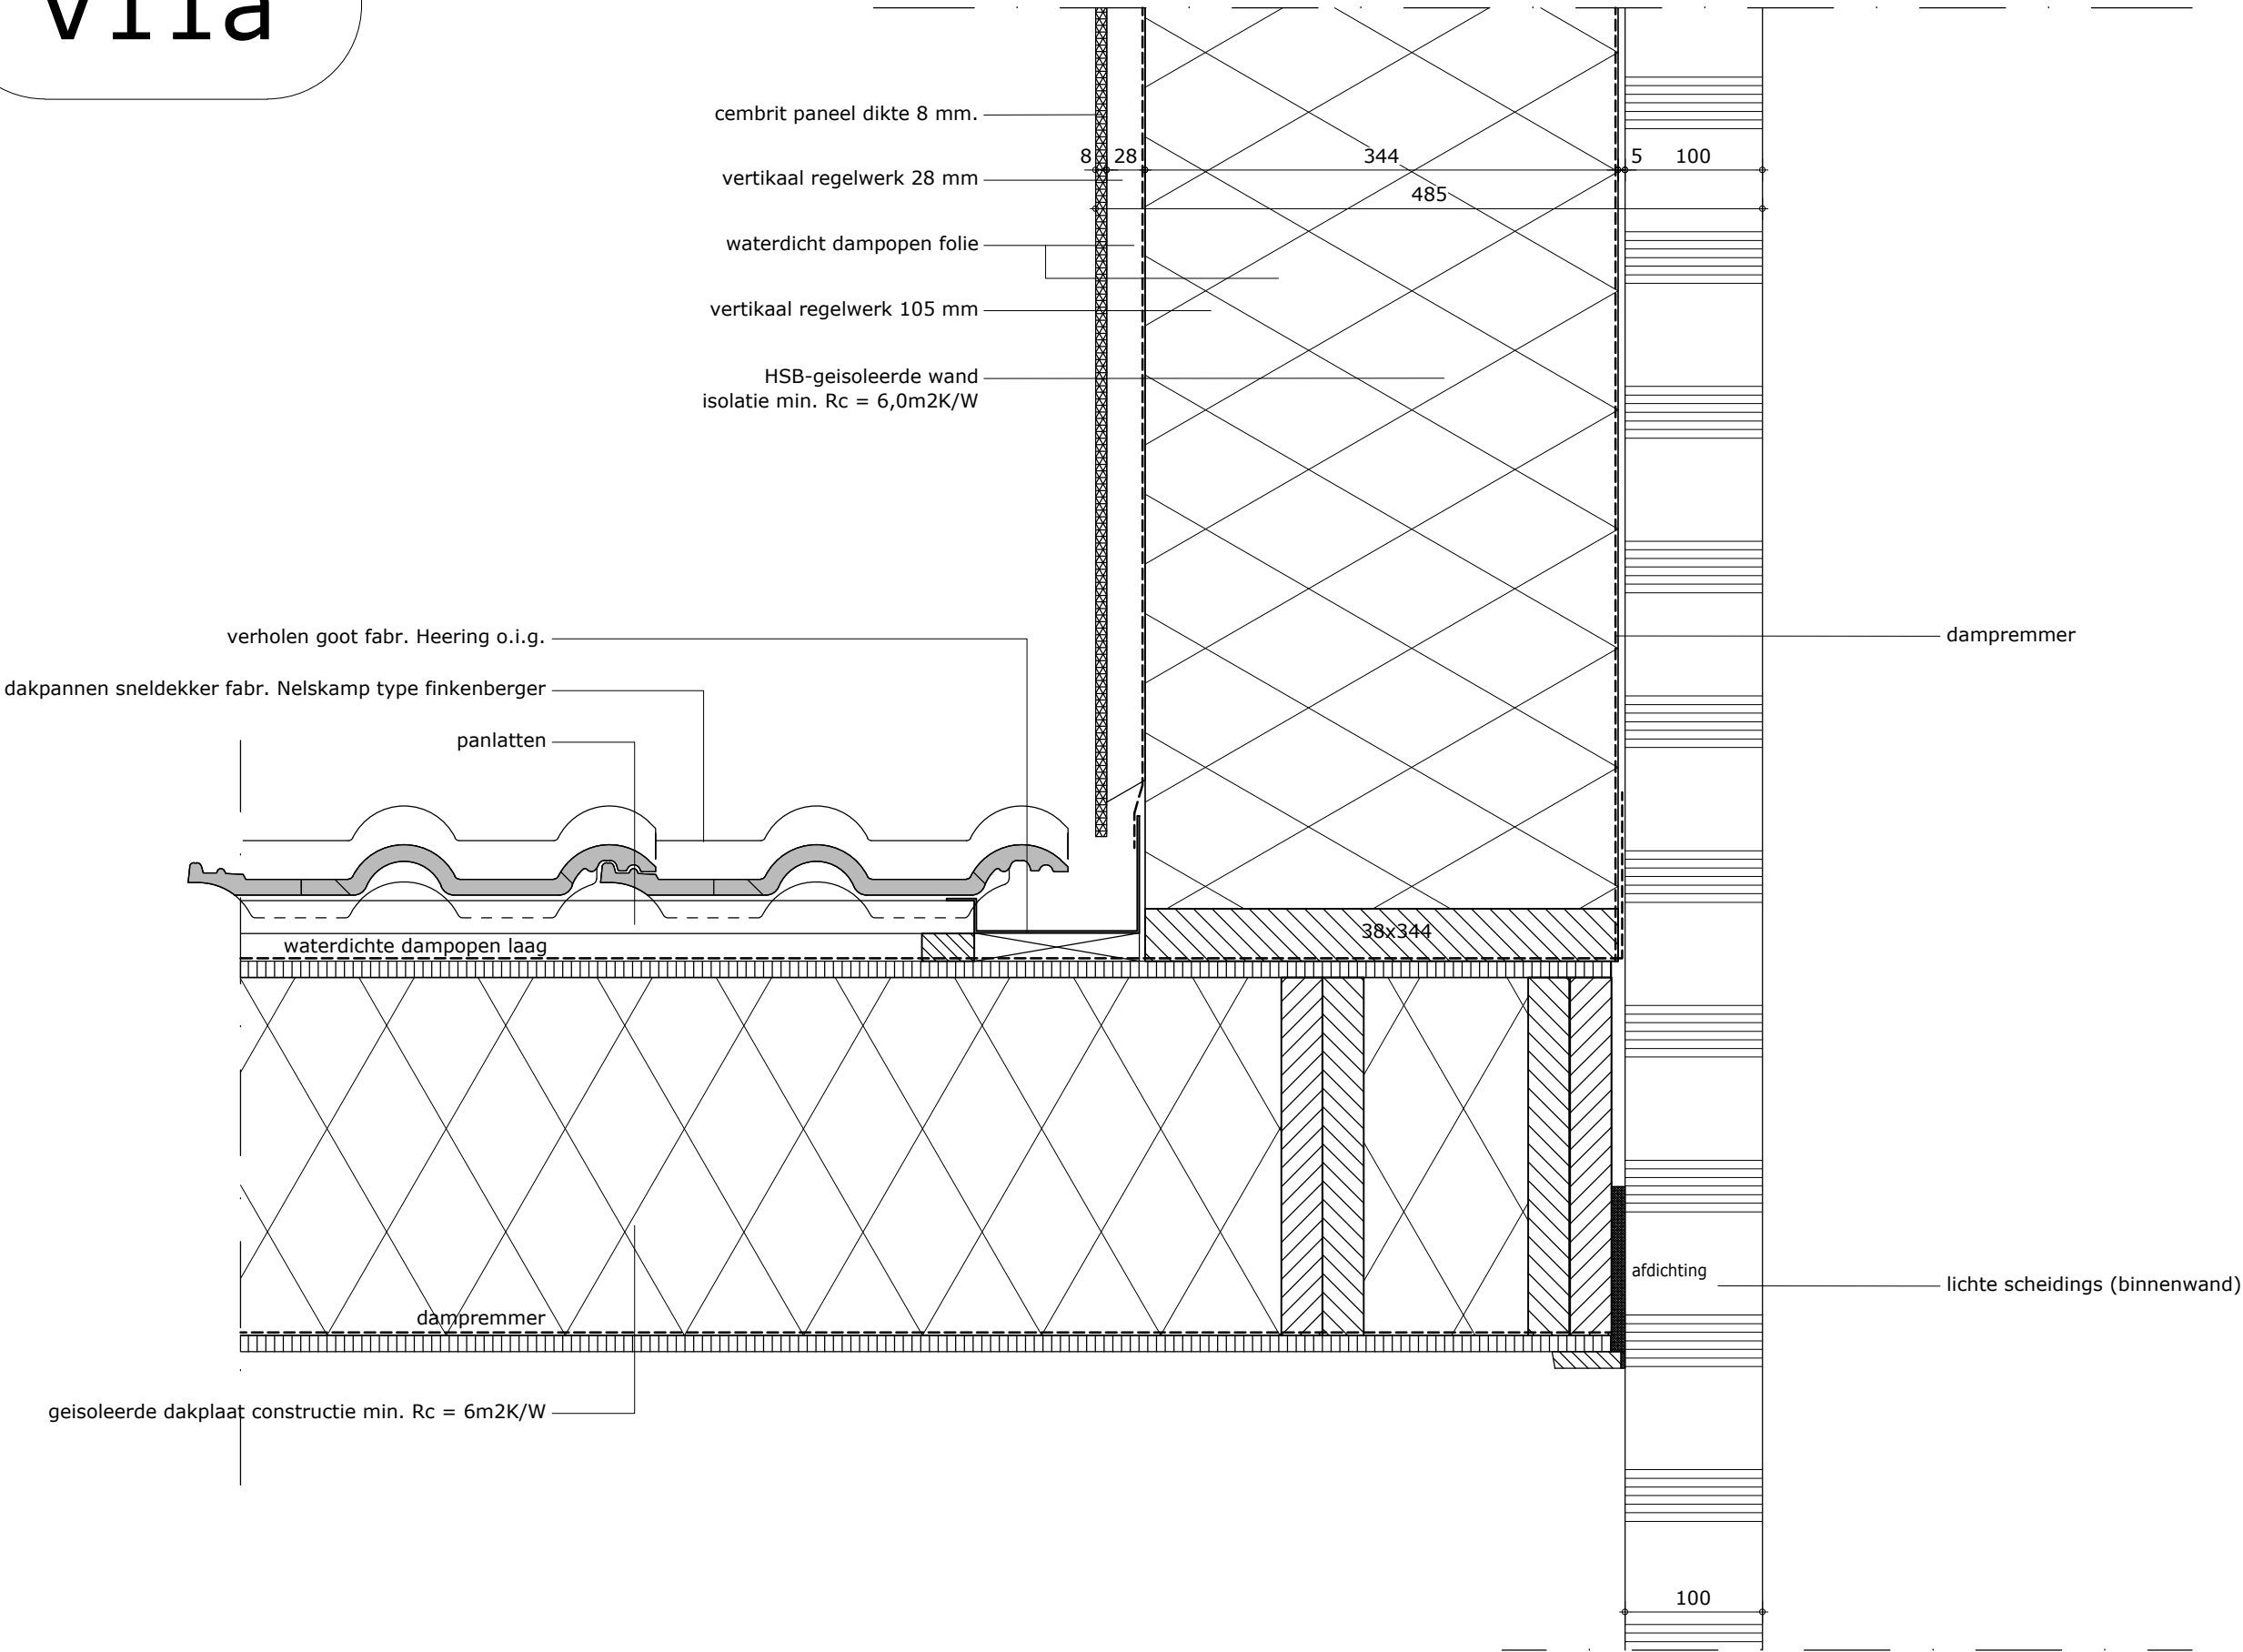


V50a

kozijnmerk O

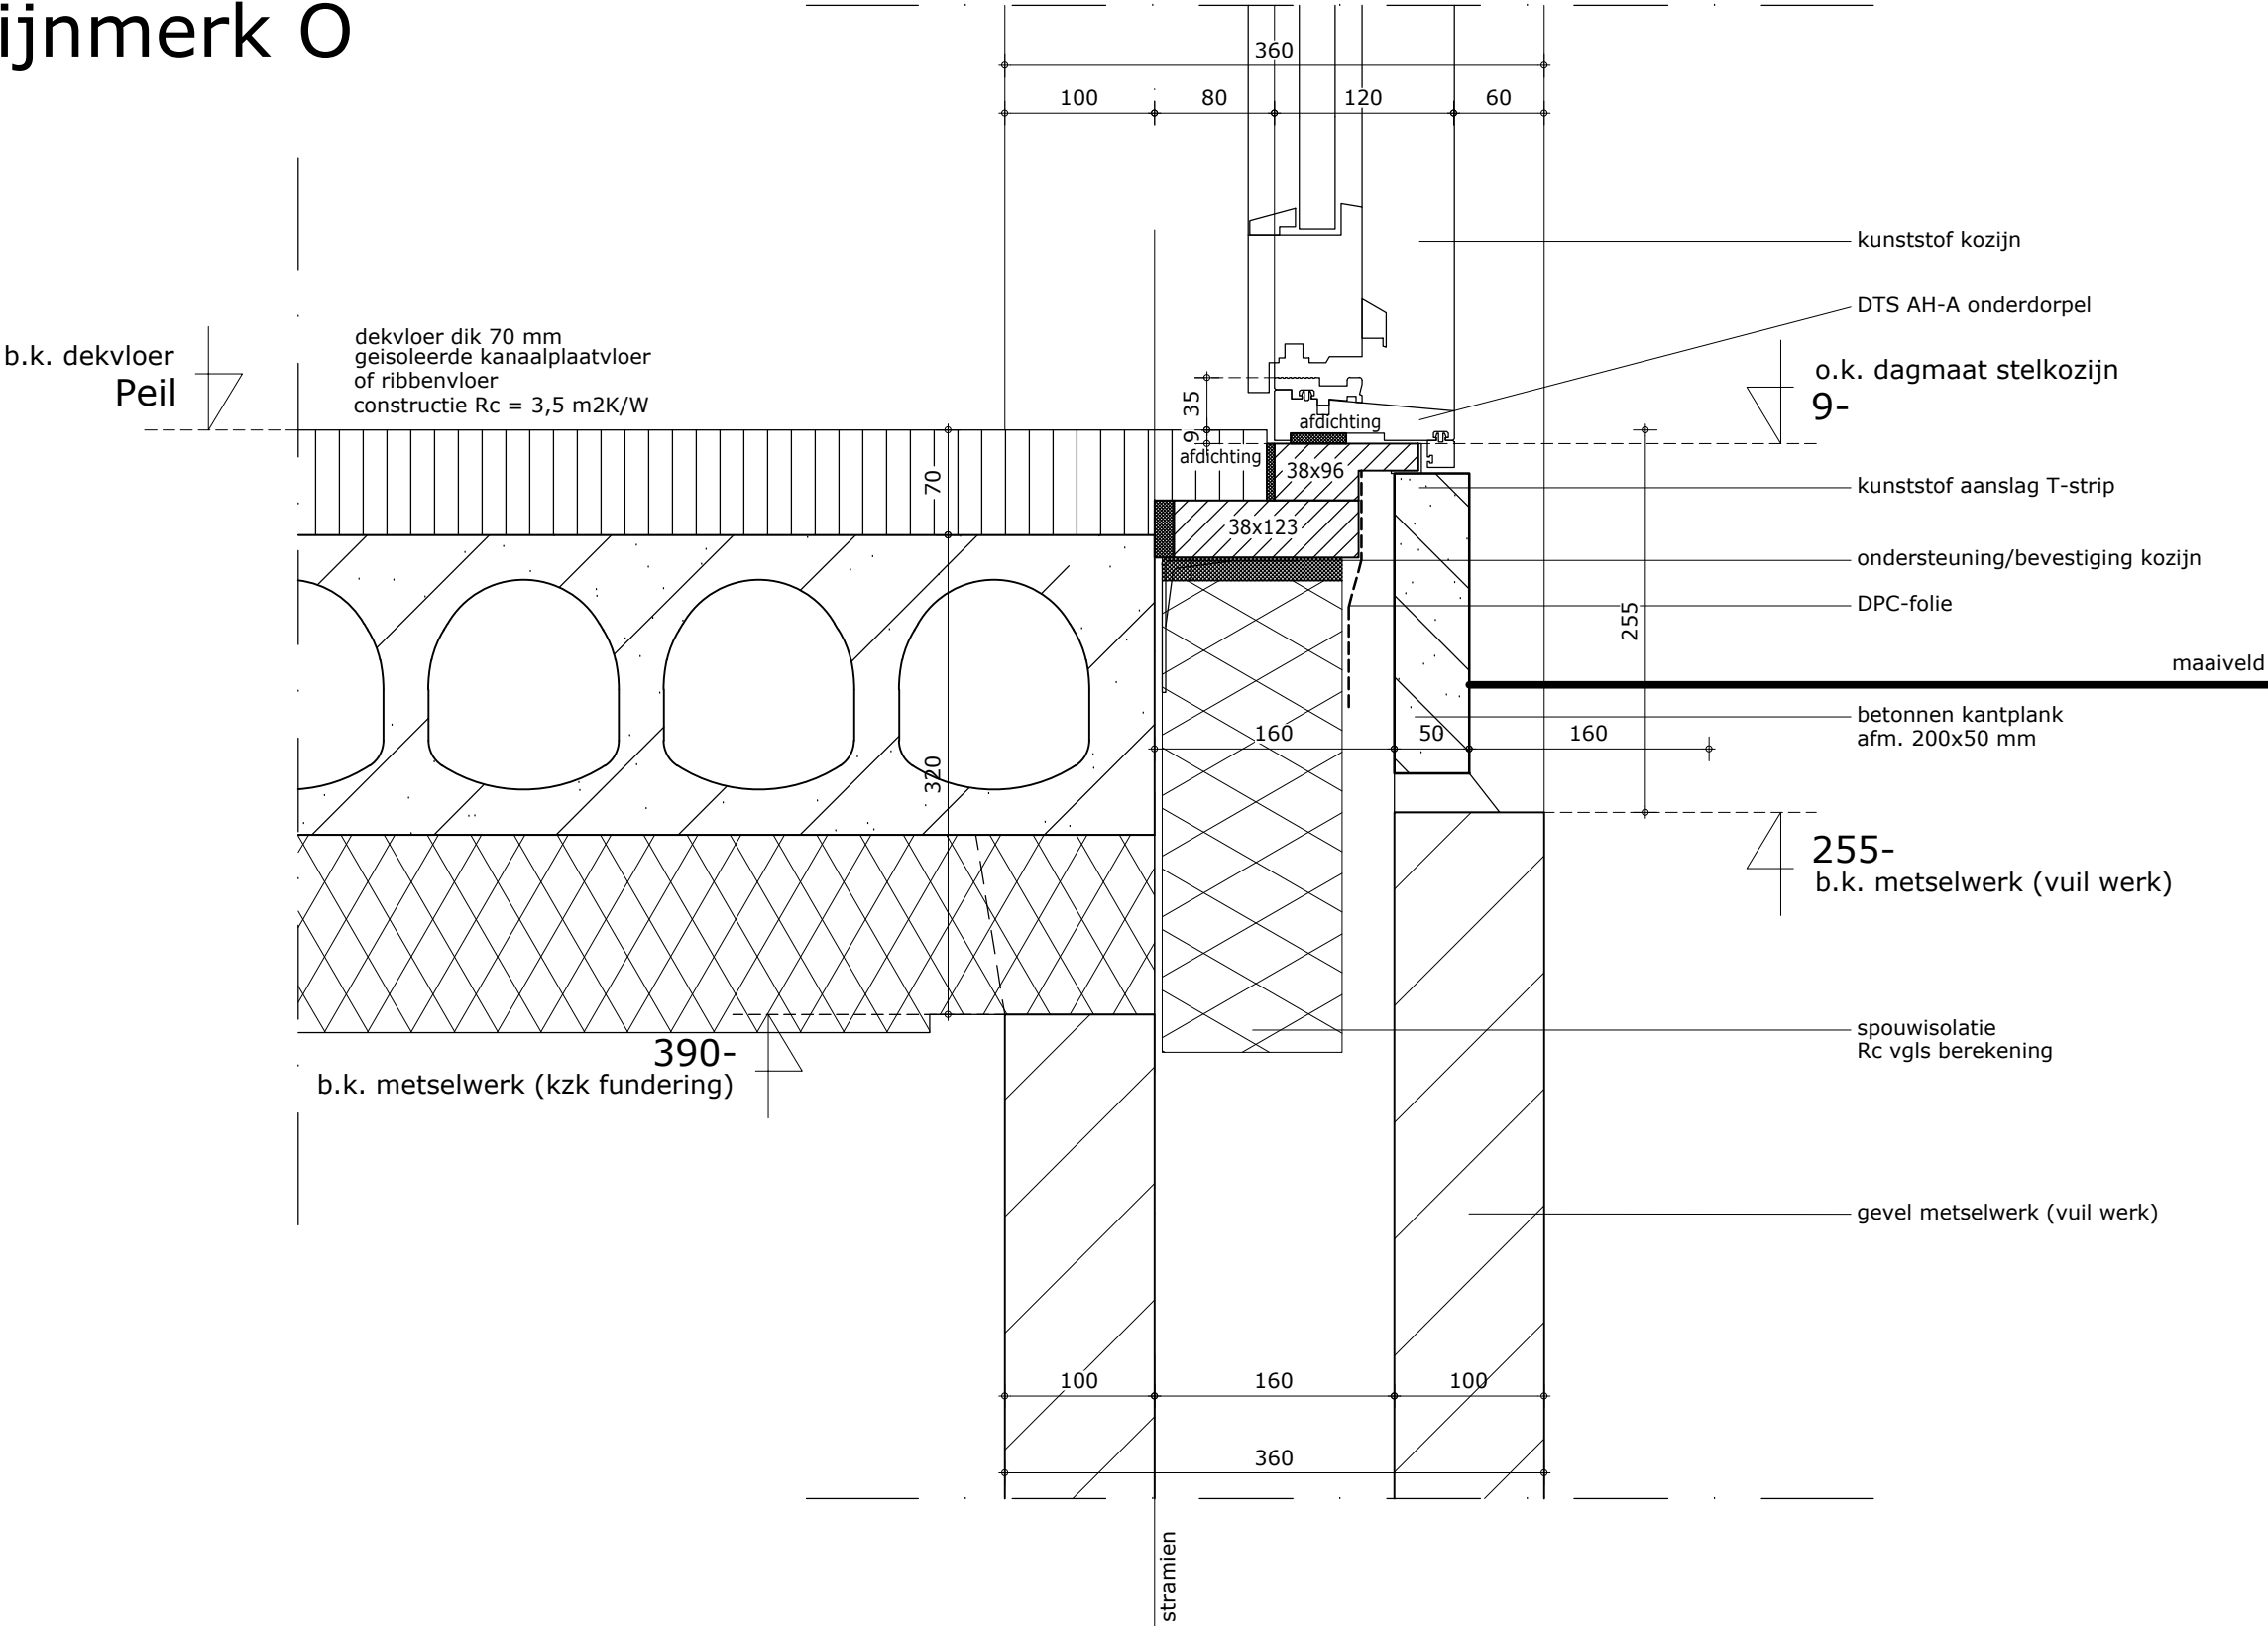


V50b

kozijnmerk O

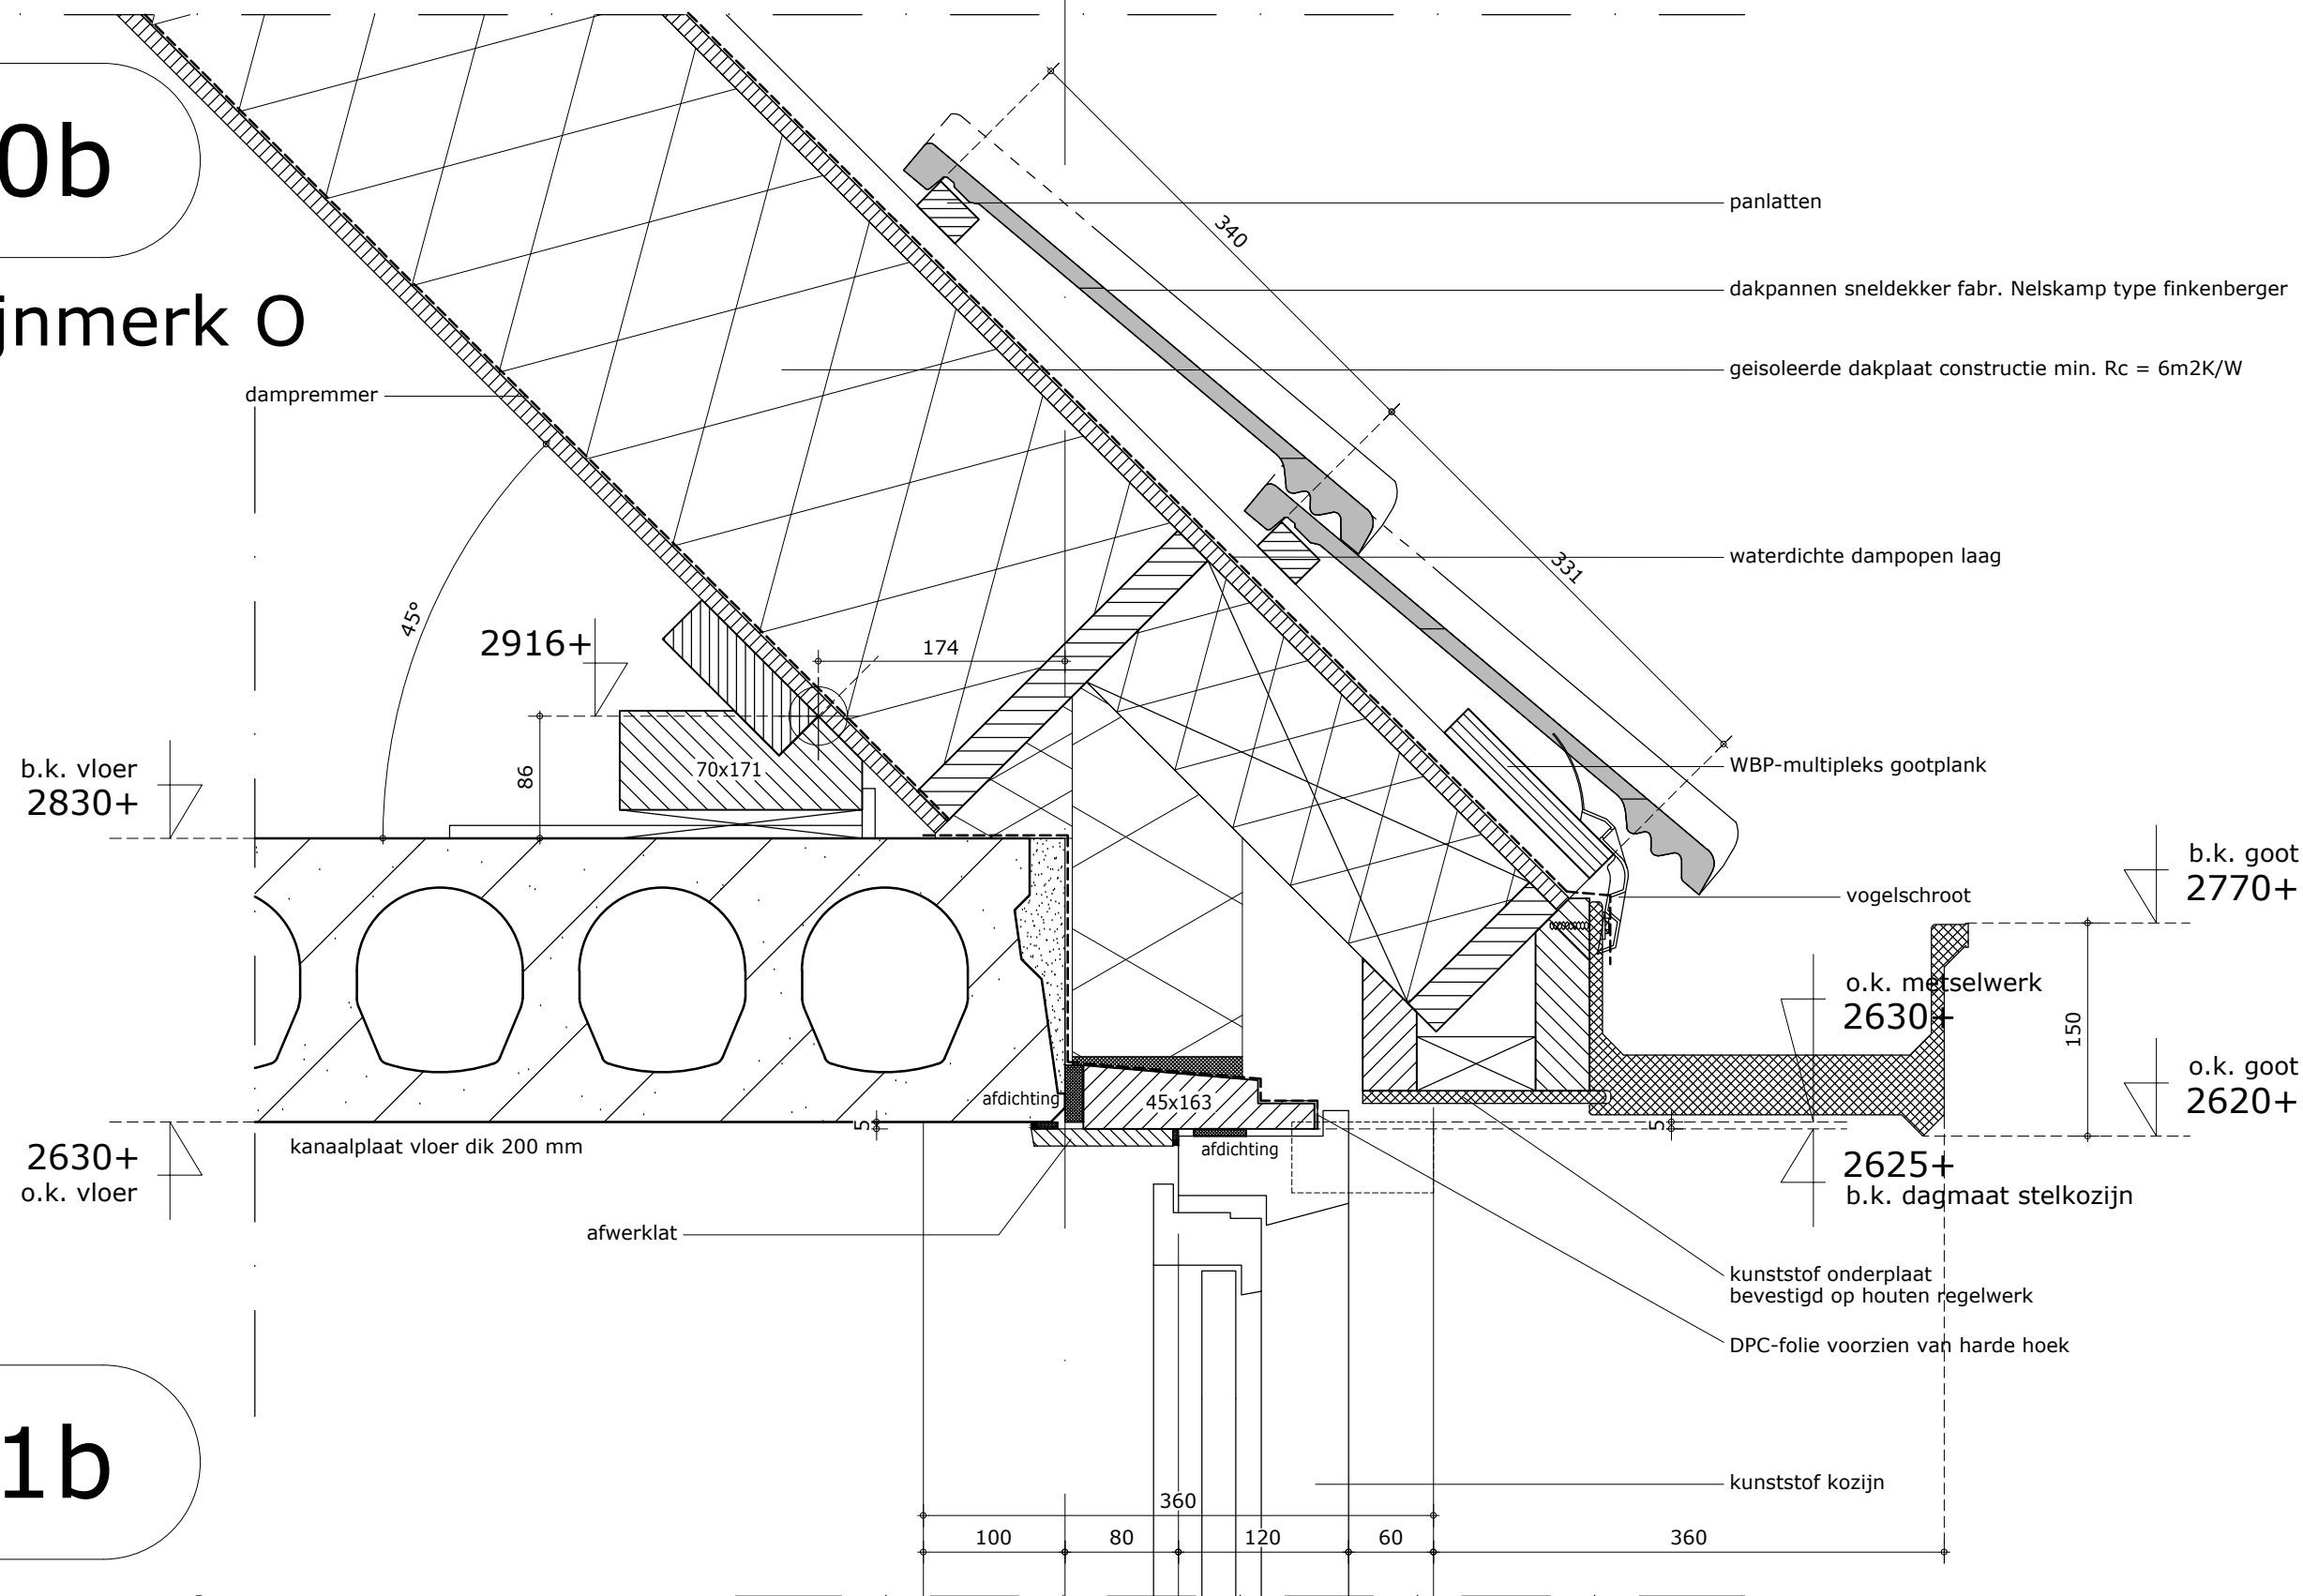


V51b

kozijnmerk R, S, T

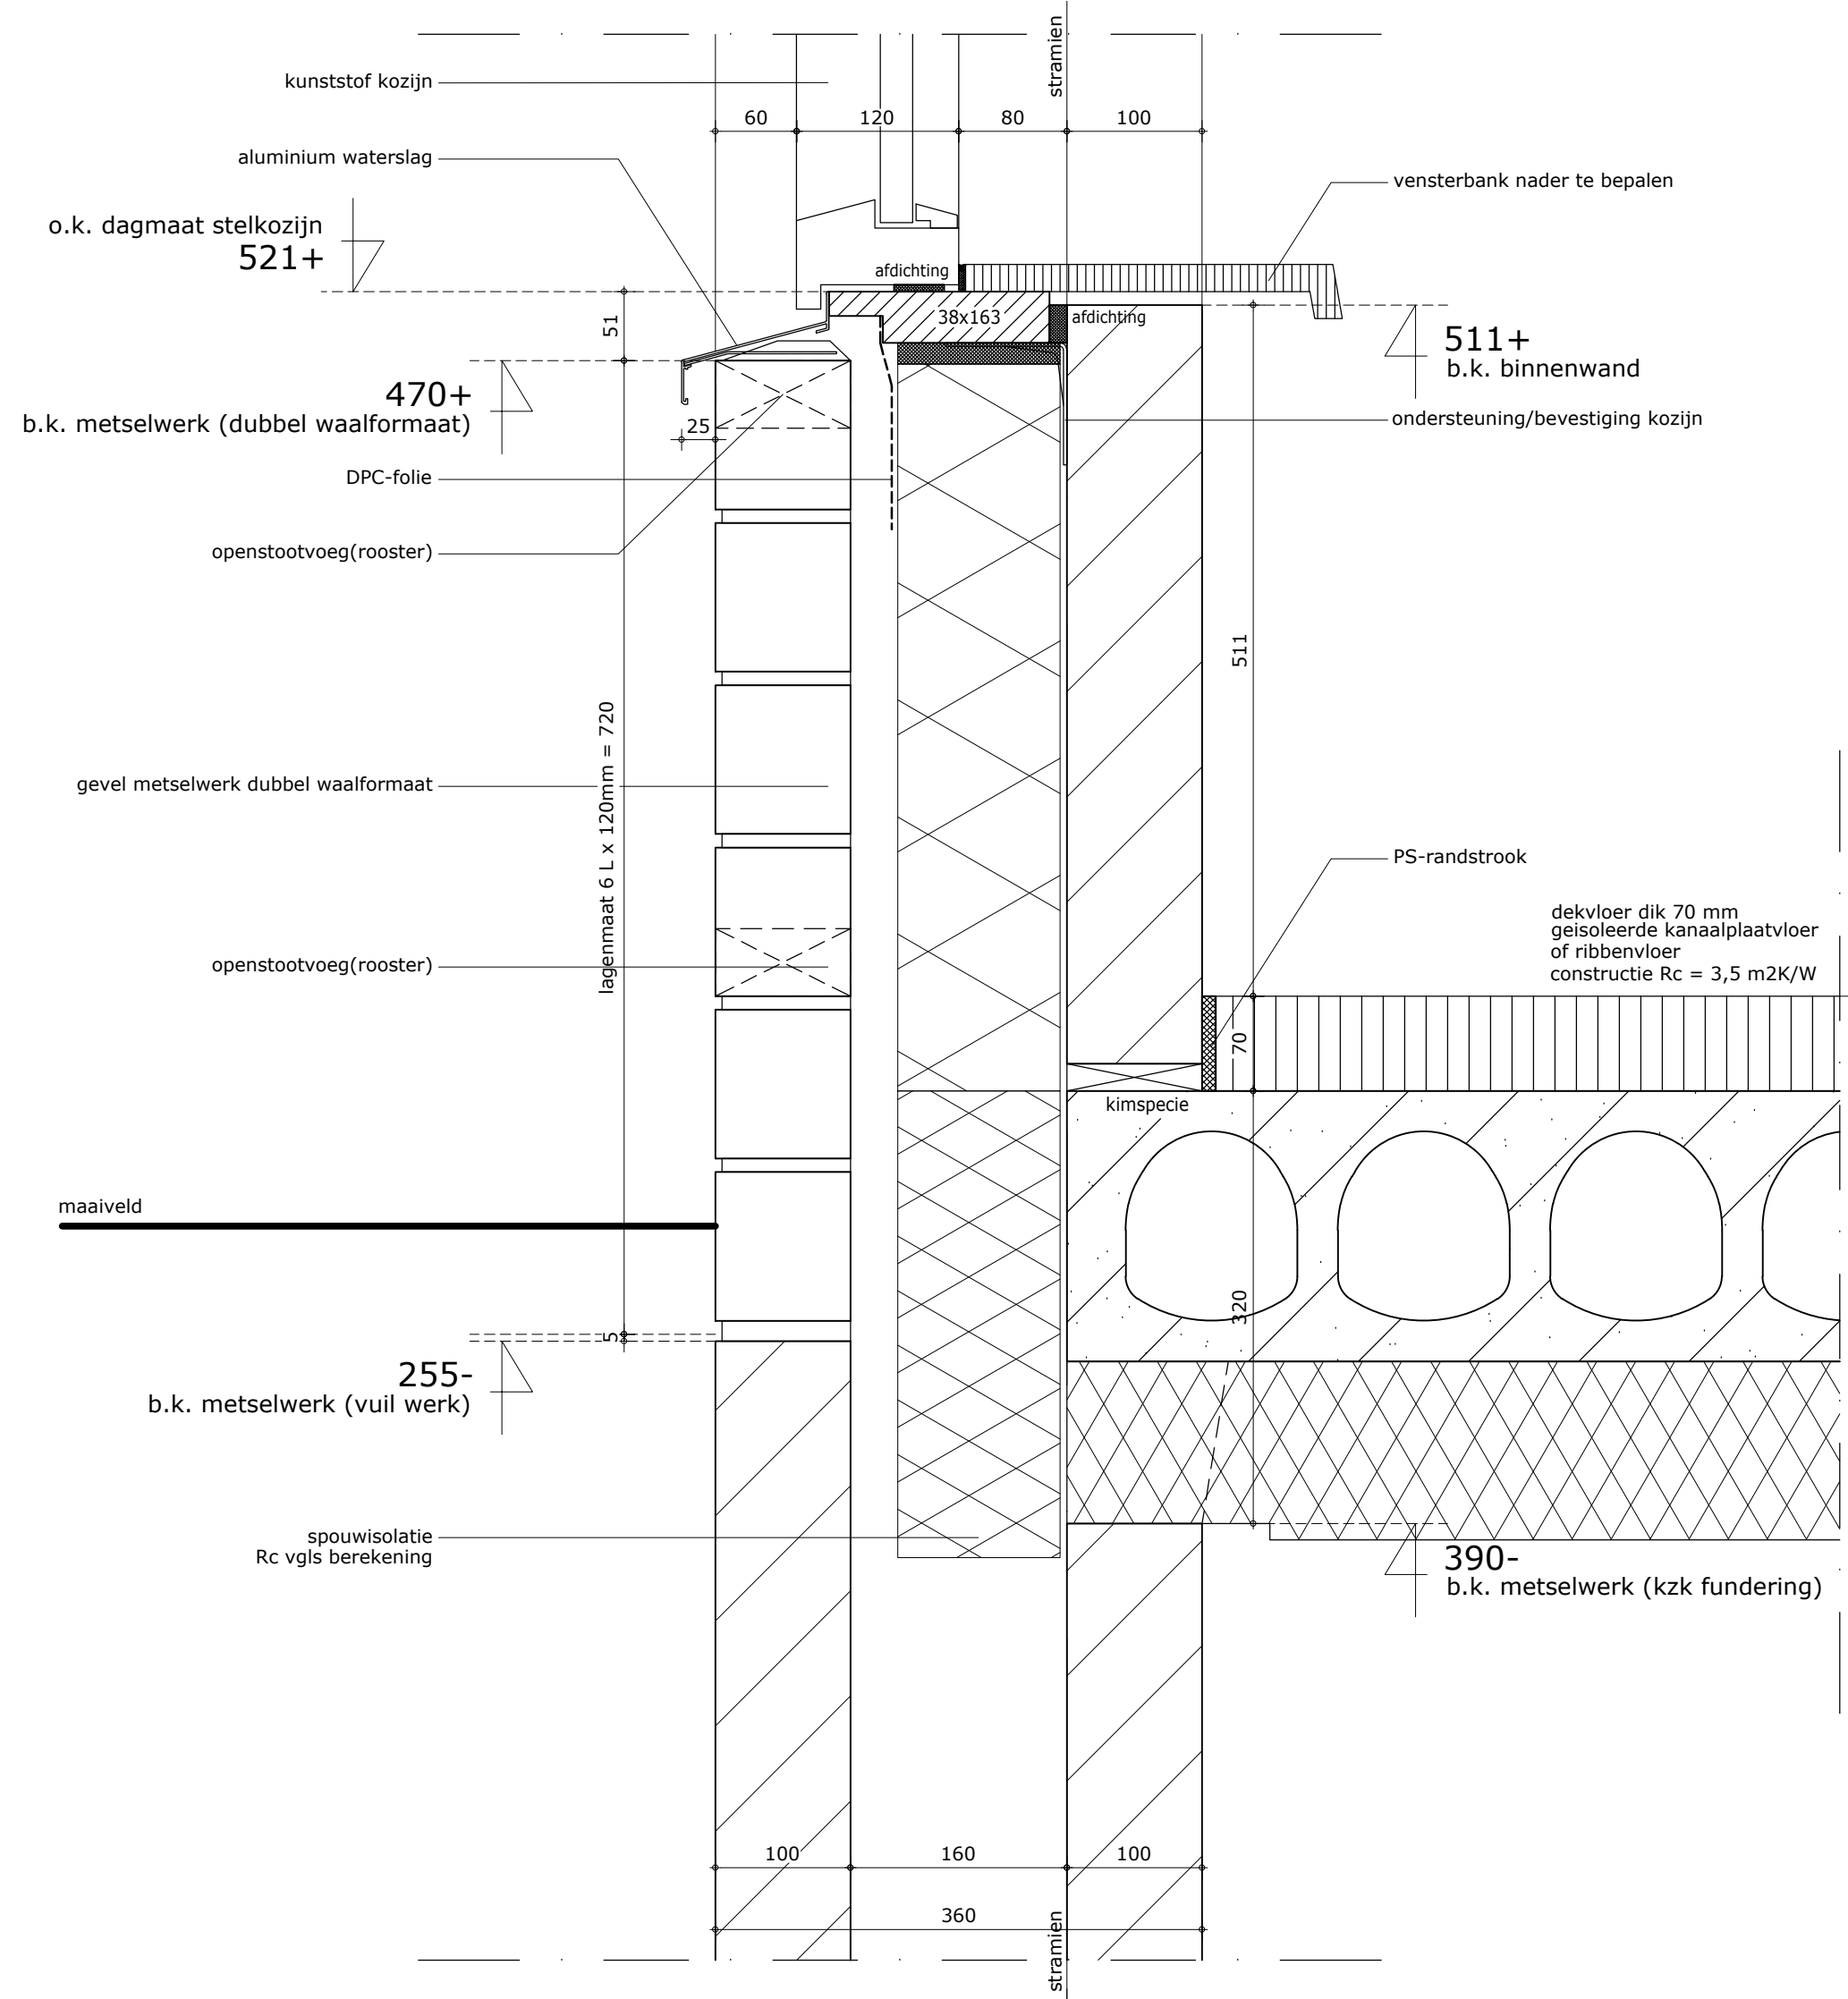

V51a


kozijnmerk
P, R, S, T

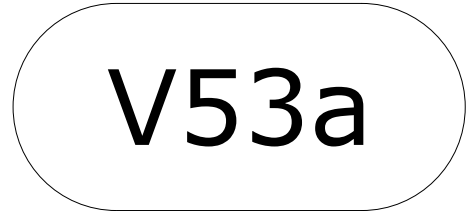

kozijnmerk Q

V53b


kozijnmerk Q

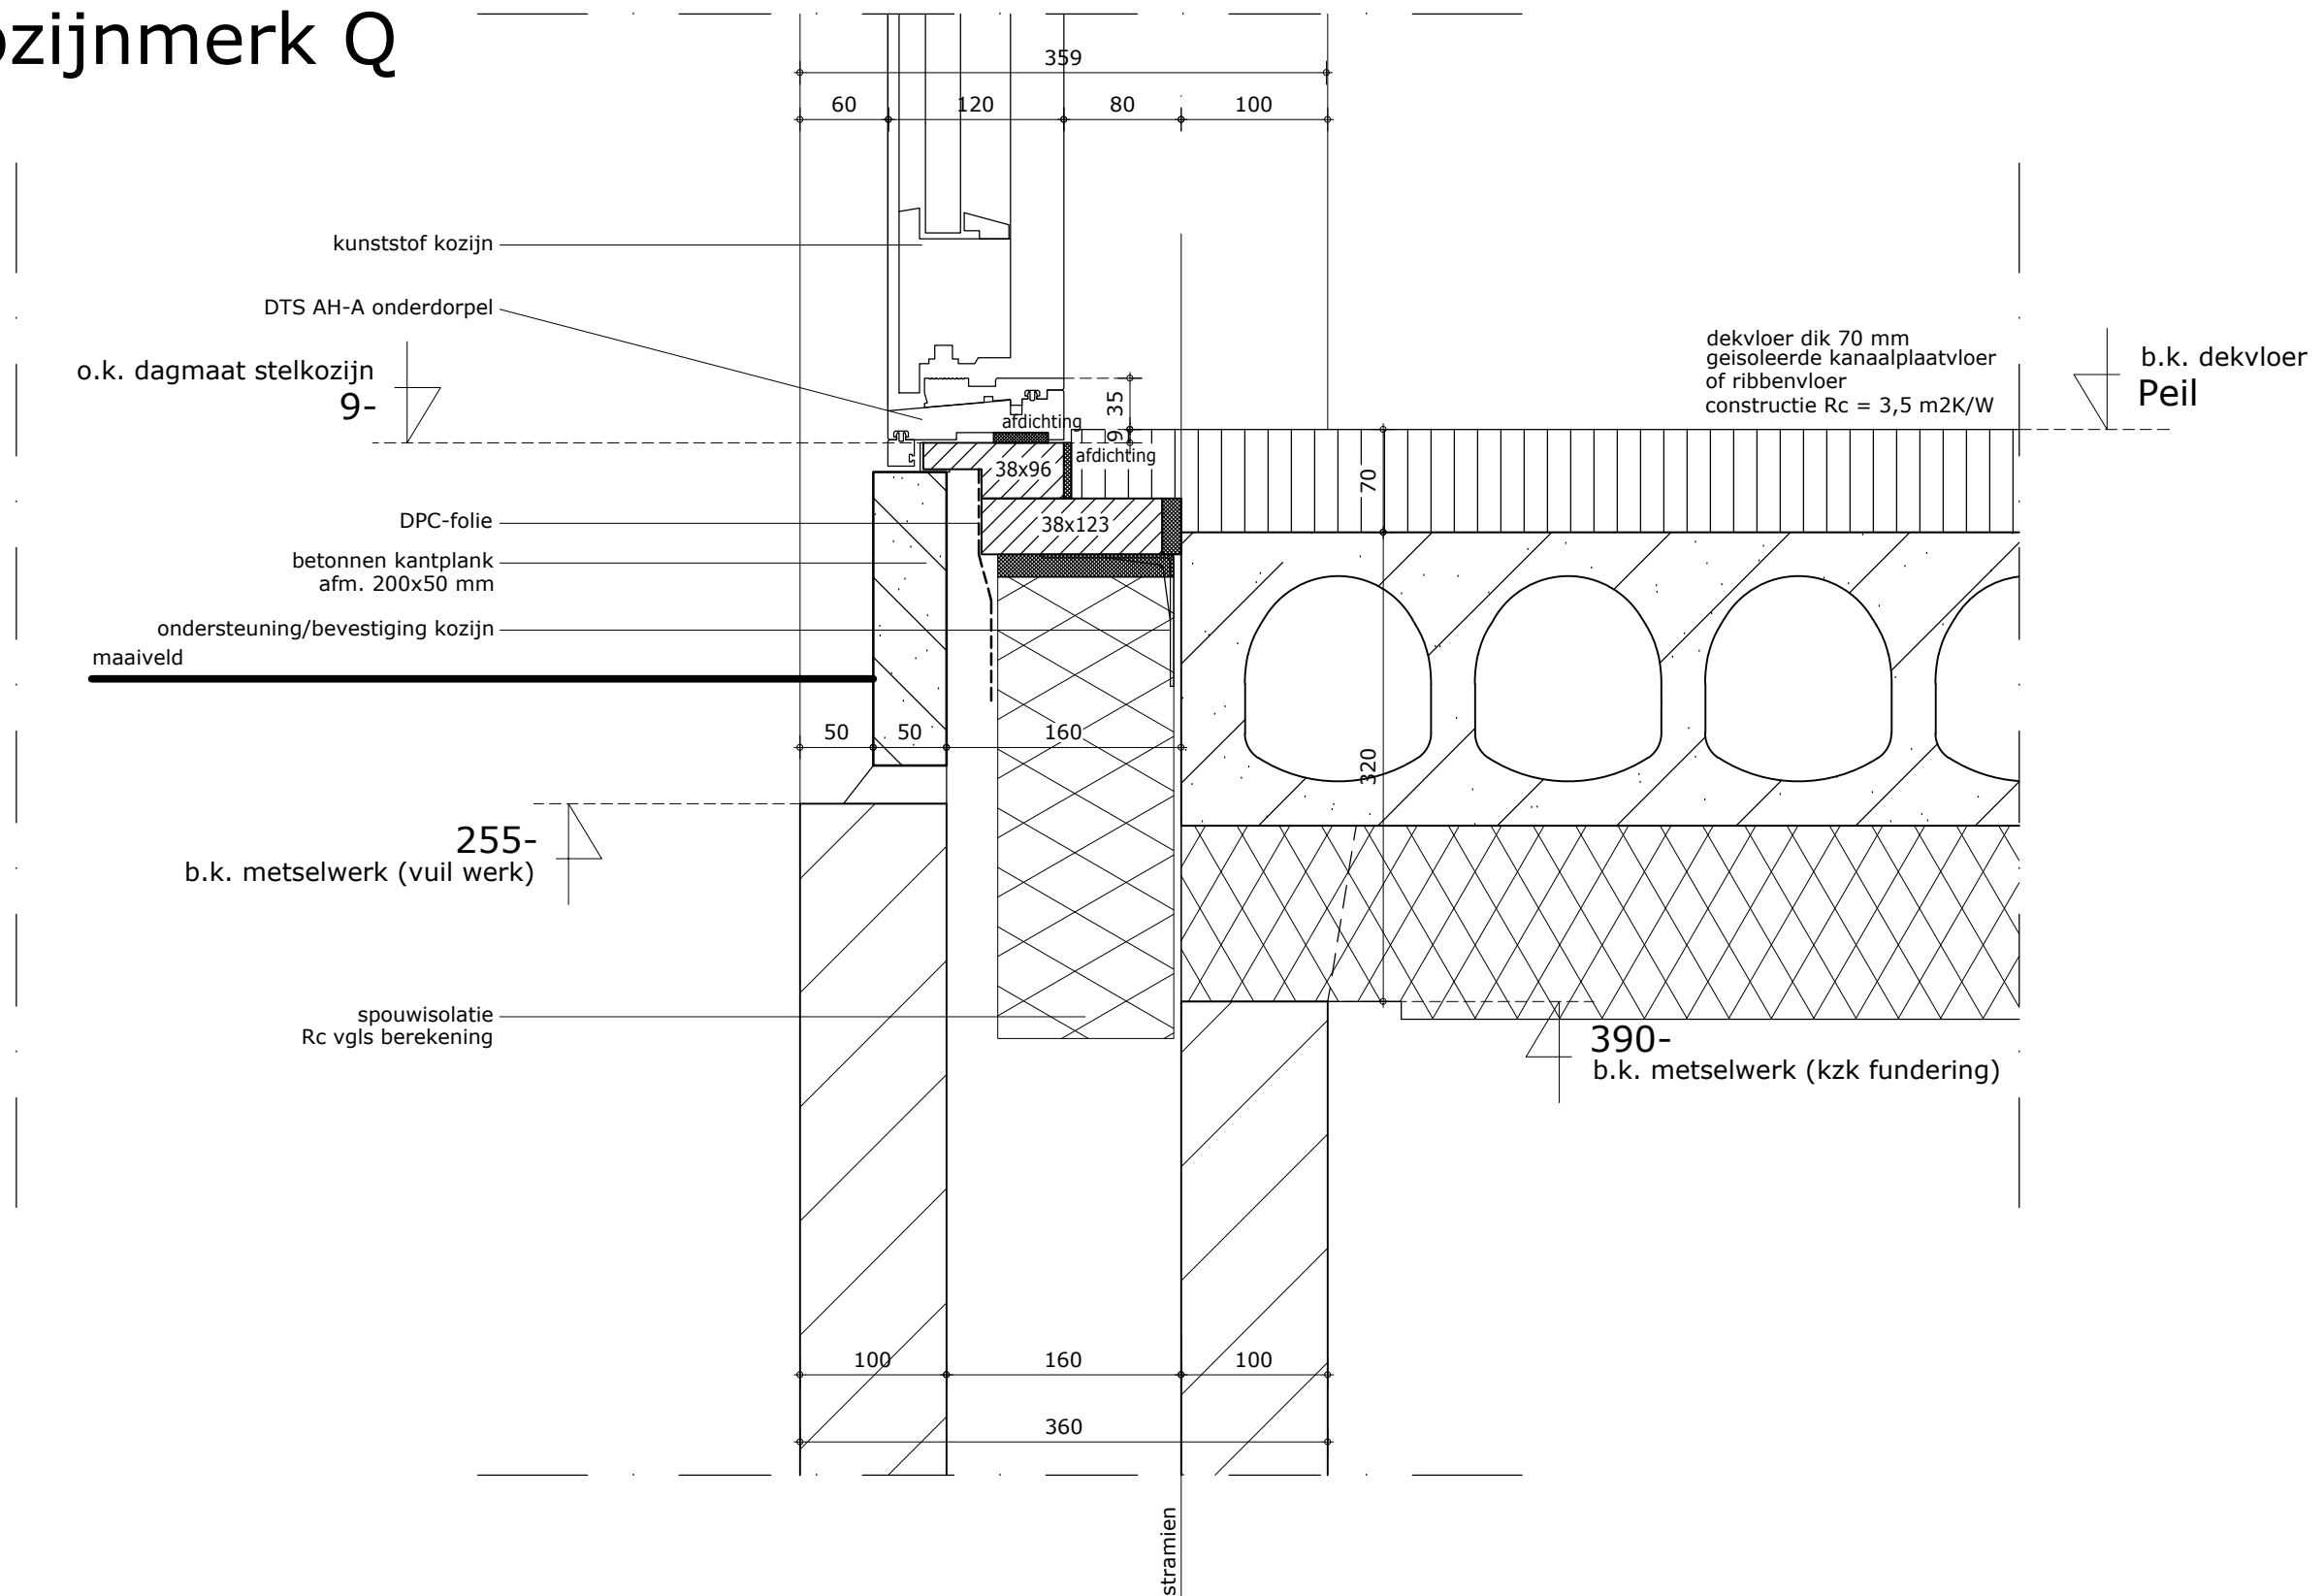

H01a

kozijnmerk A


stramien

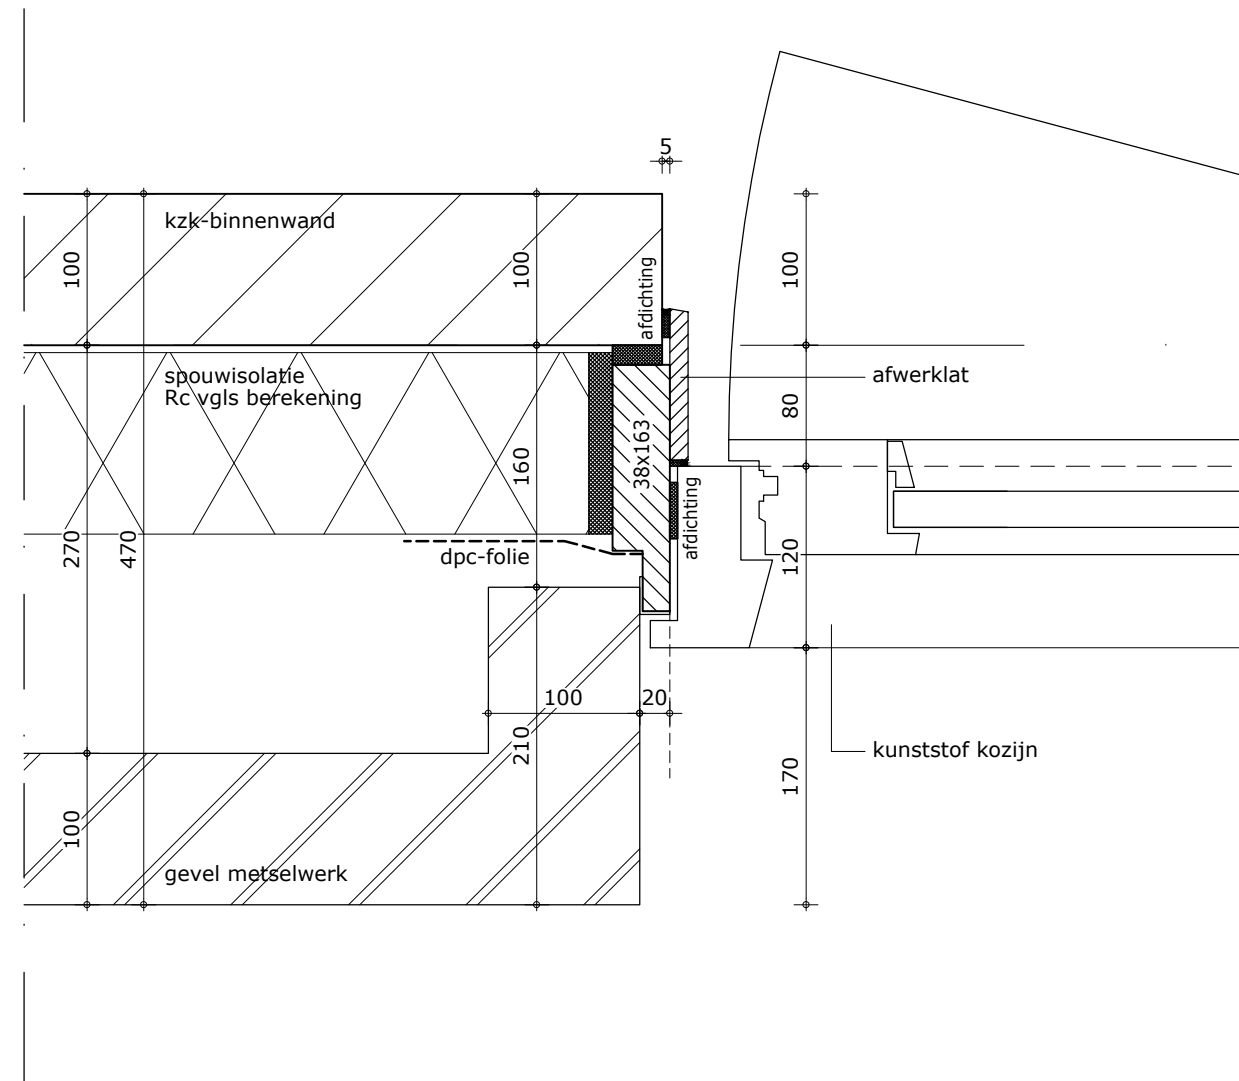

stramien


H02a

kozijnmerk B

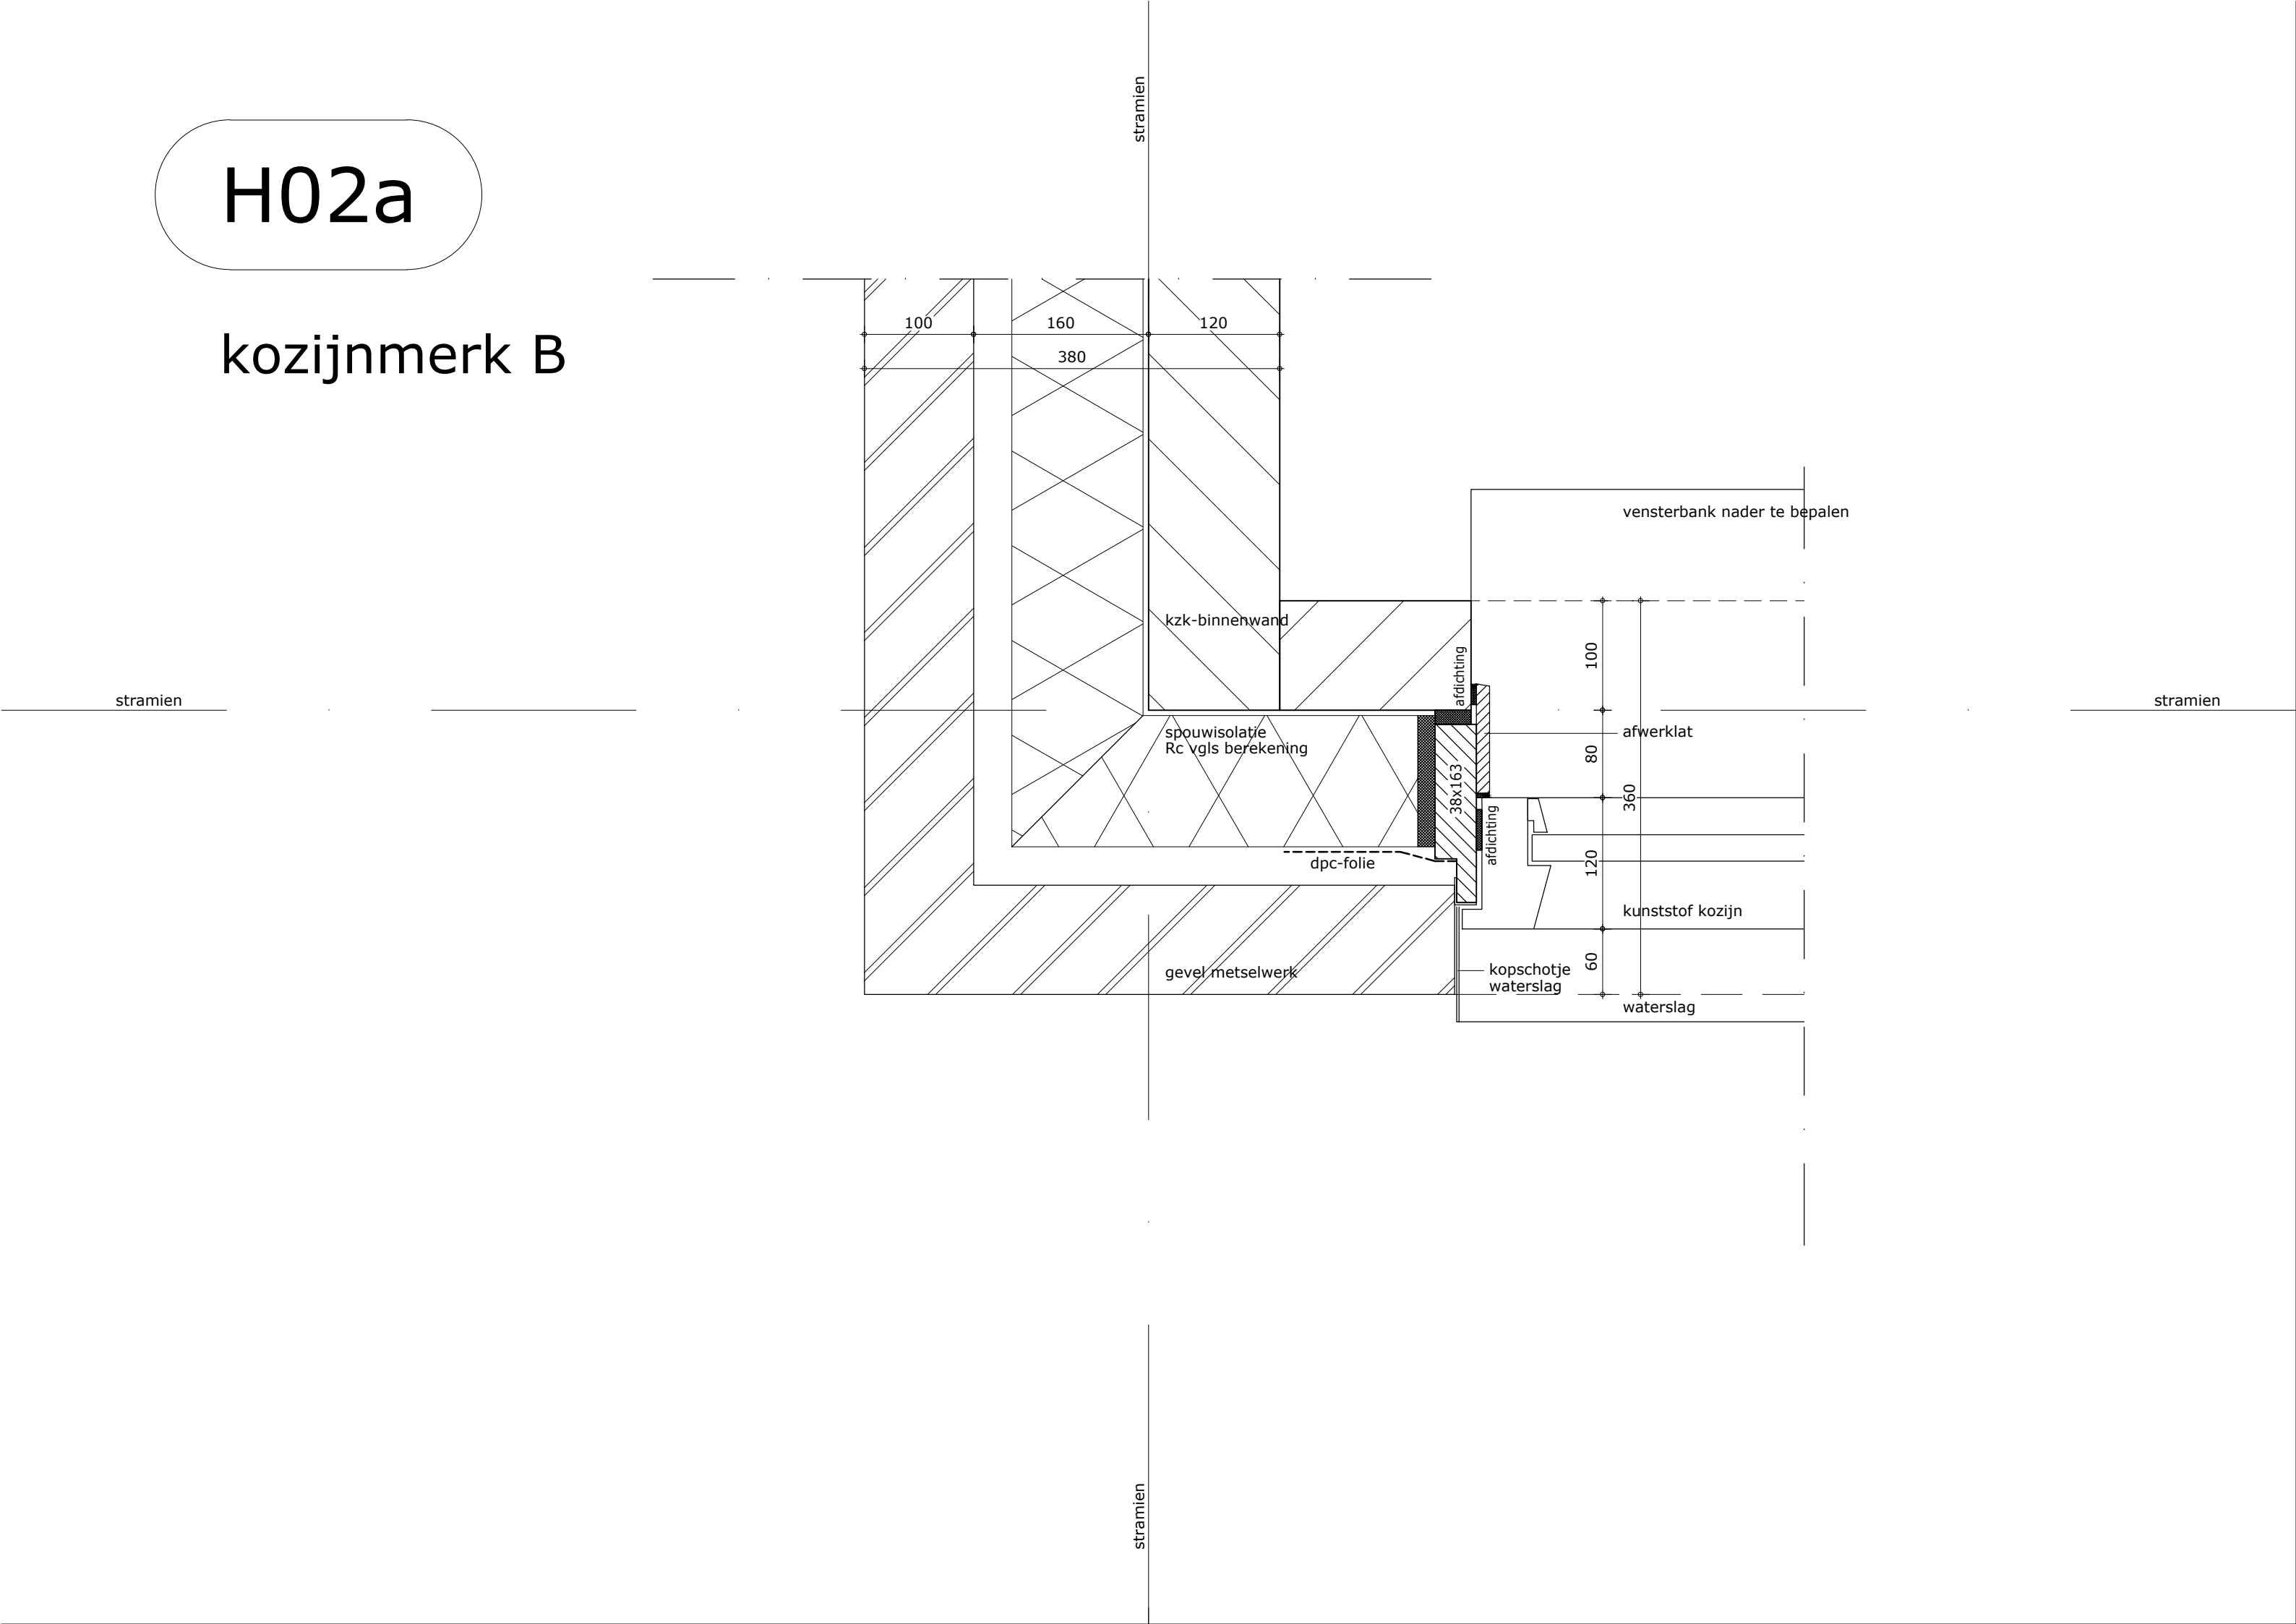

H02b

kozijnmerk B

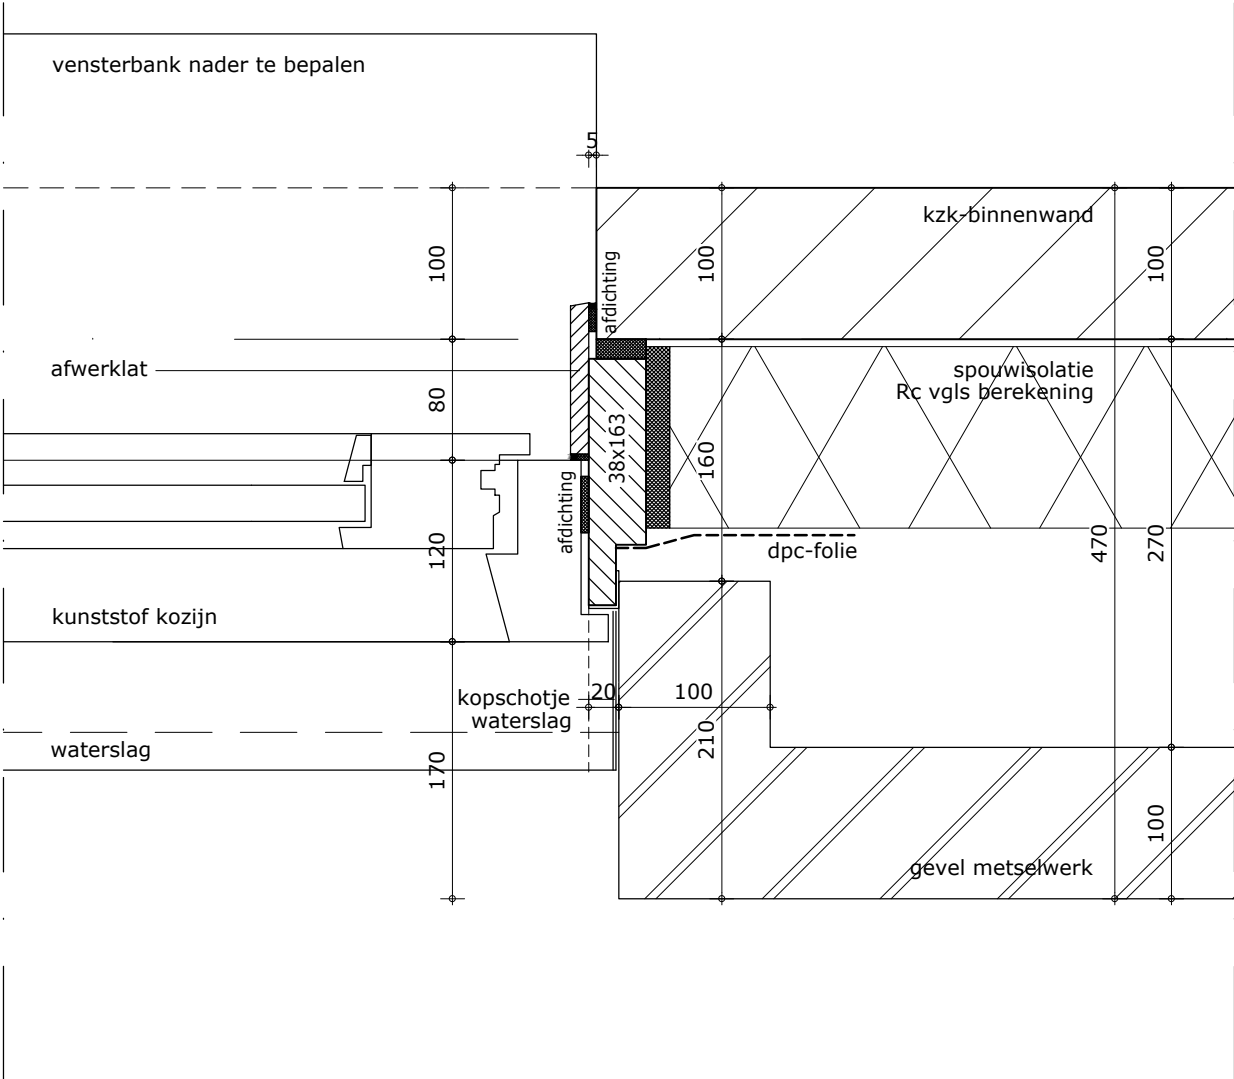


stramien

stramien

H03a


H03c

kozijnmerk U, V

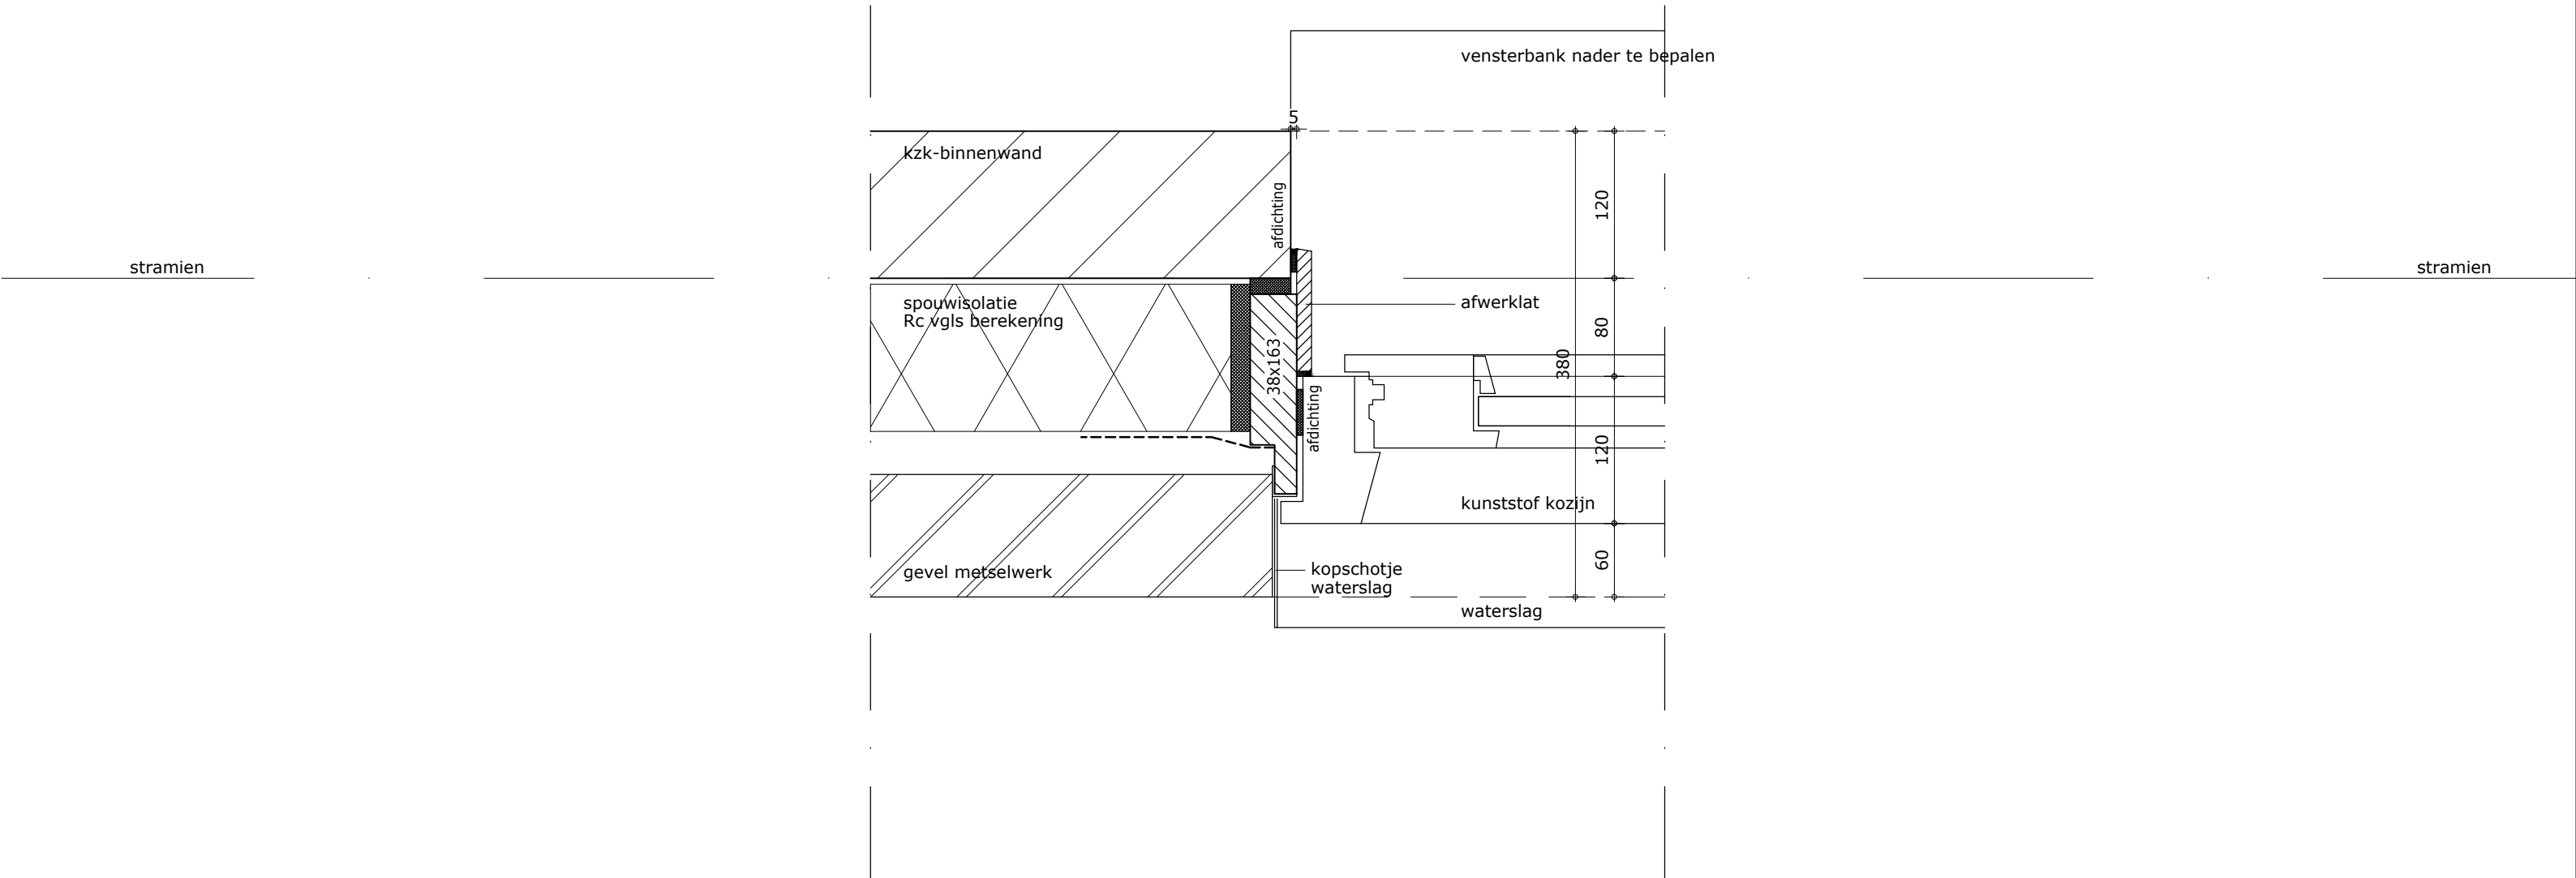

H03b


kozijnmerk P, R, S, T

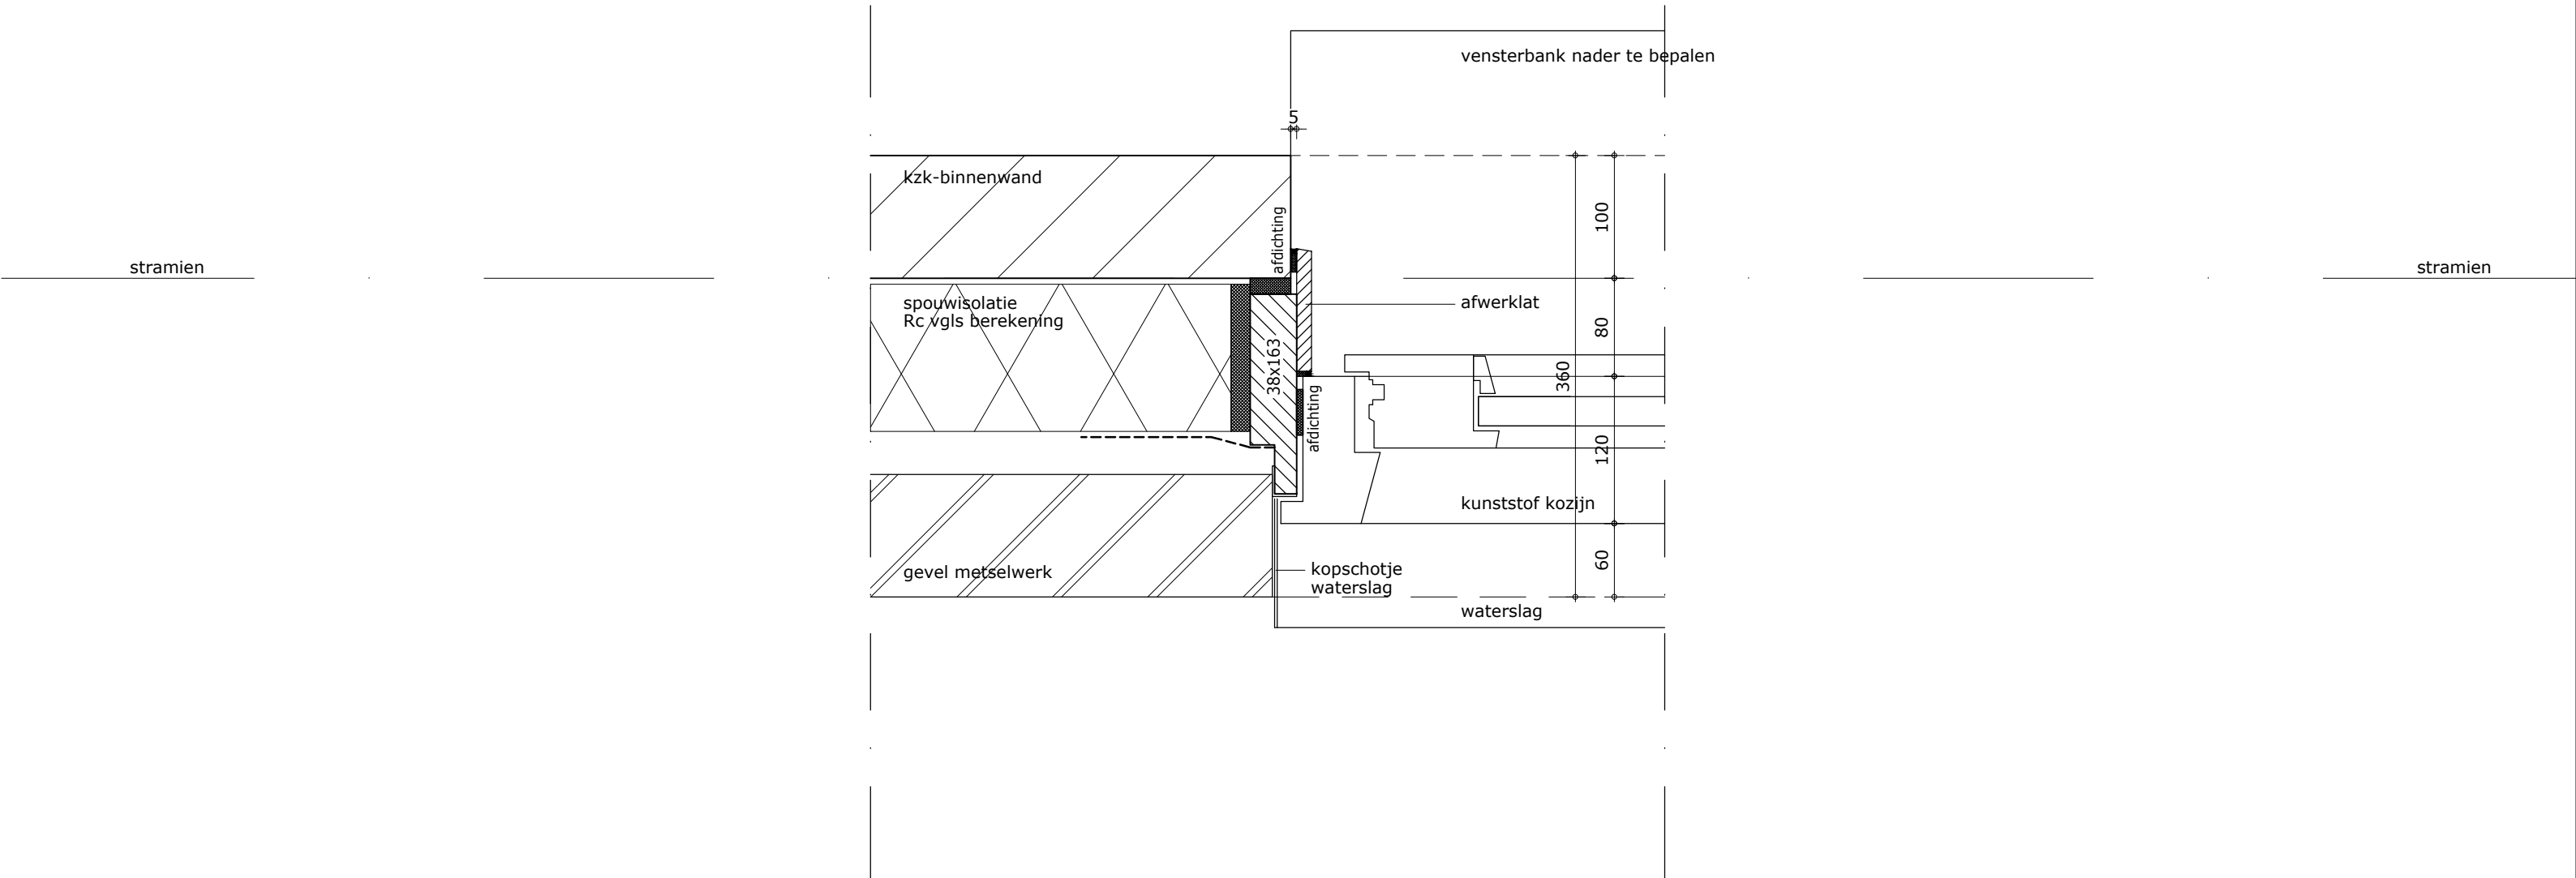

H04a

kozijnmerk G

stramien

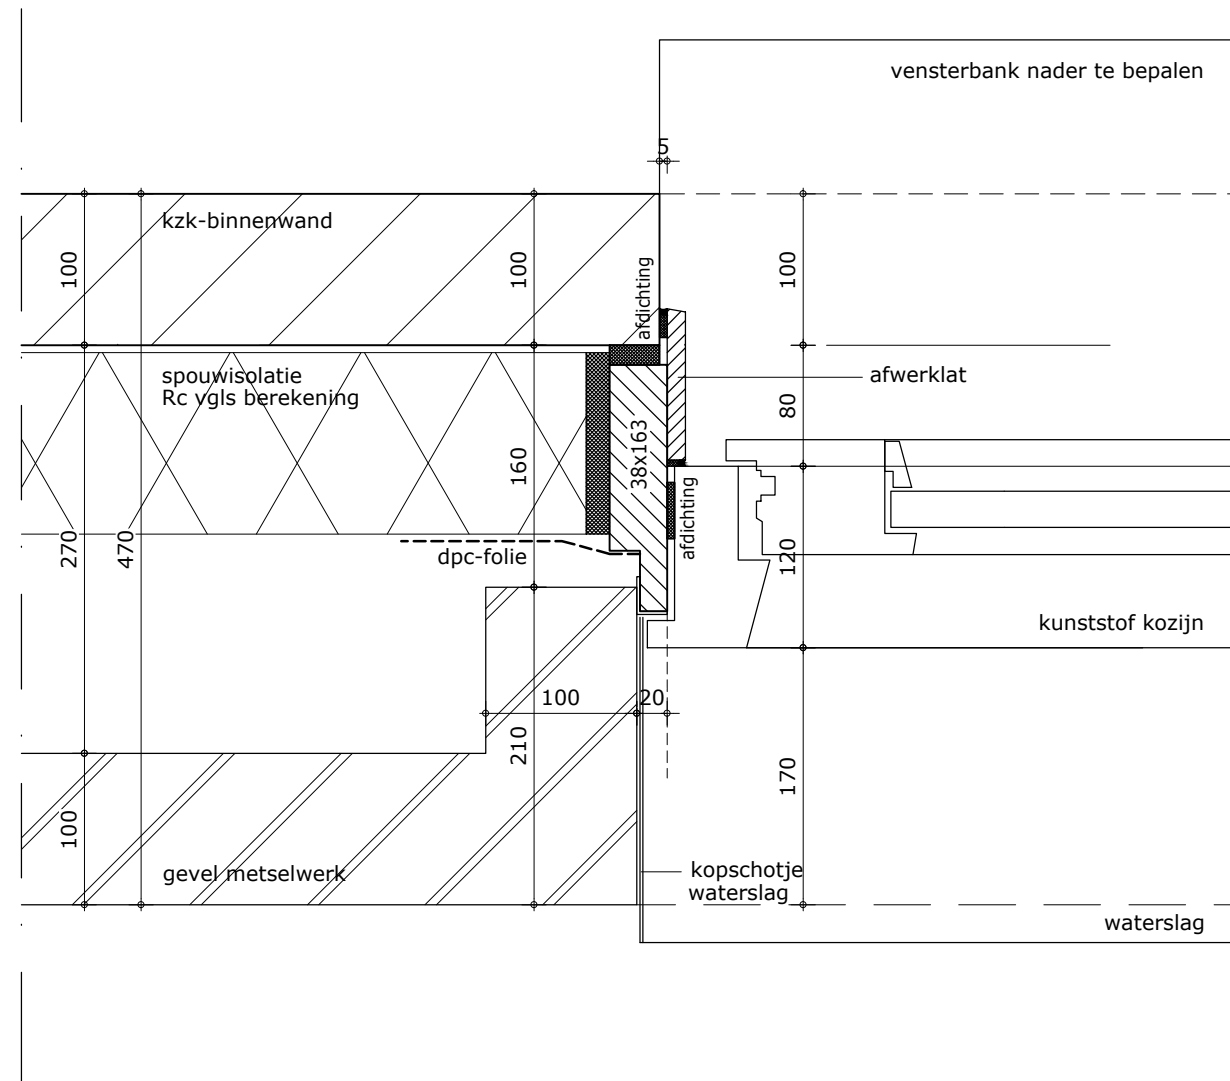

stramien

H10a

