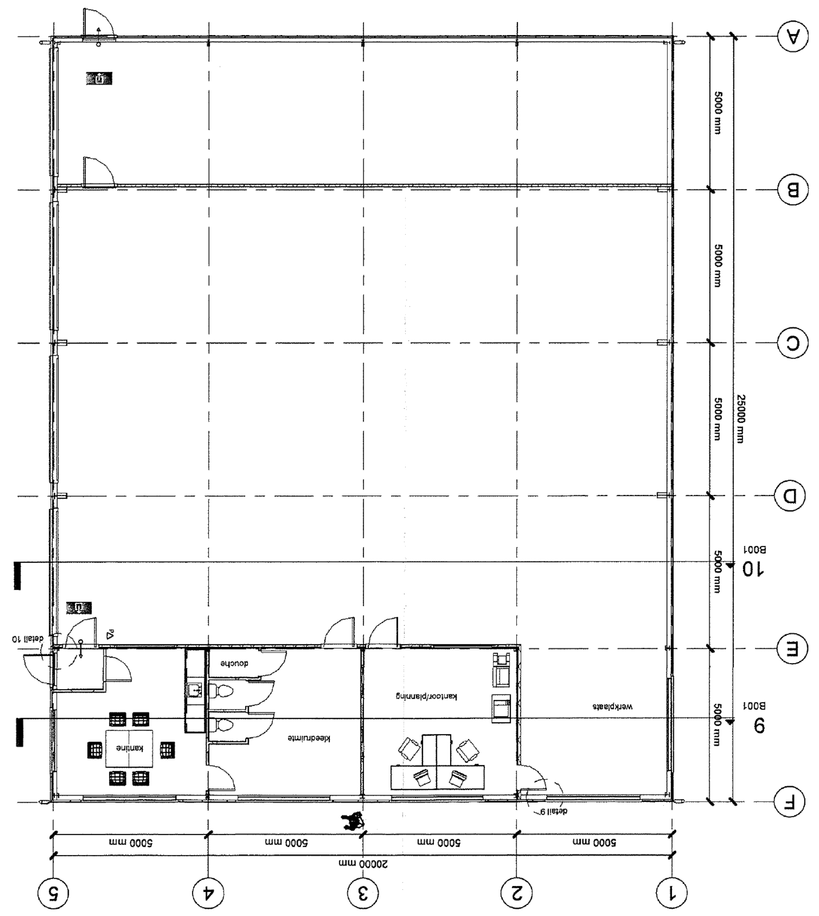
1 | BEGANE GROND
Schaal 1 : 100
5000 mm
25000 mm
20000 mm
werkplaats
kleedruimte
kantine
douche
Lift
Lichtkoepel 10
9
10
B001

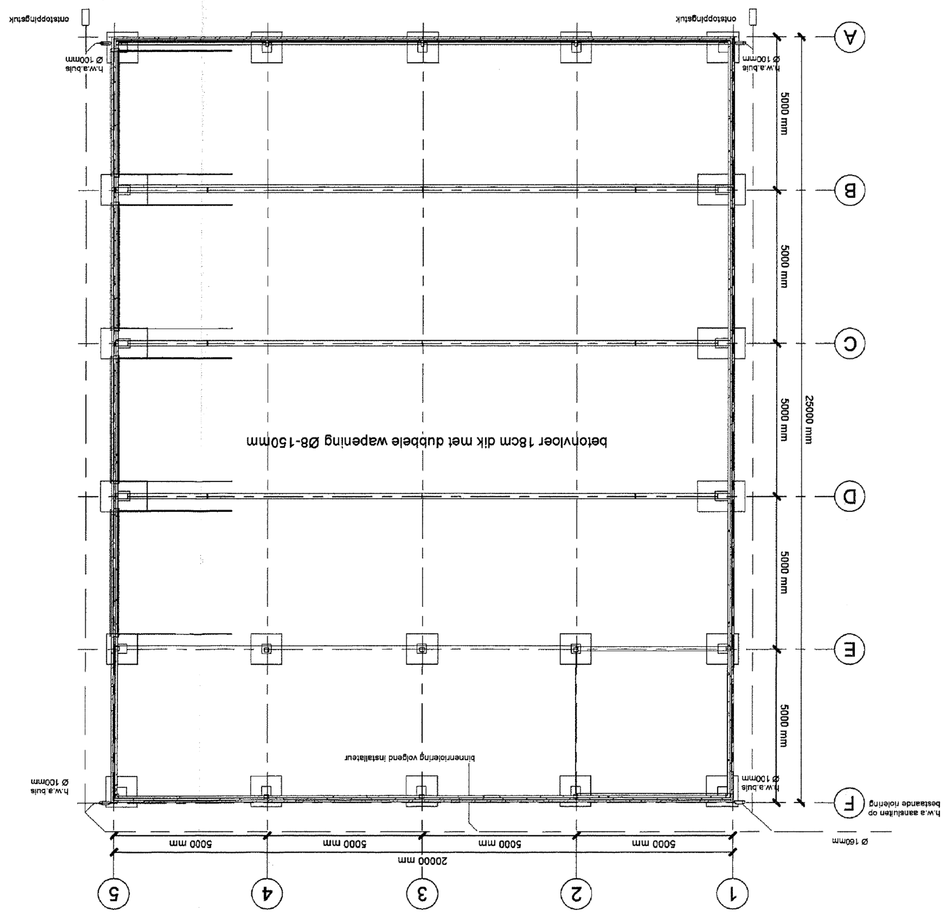
2 | FUNDERING
Schaal 1 : 100
betonvloer 18cm dik met dubbele wapening Ø8-150mm
binnenmuren volgend bestekbeschrijving
5000 mm
25000 mm
20000 mm

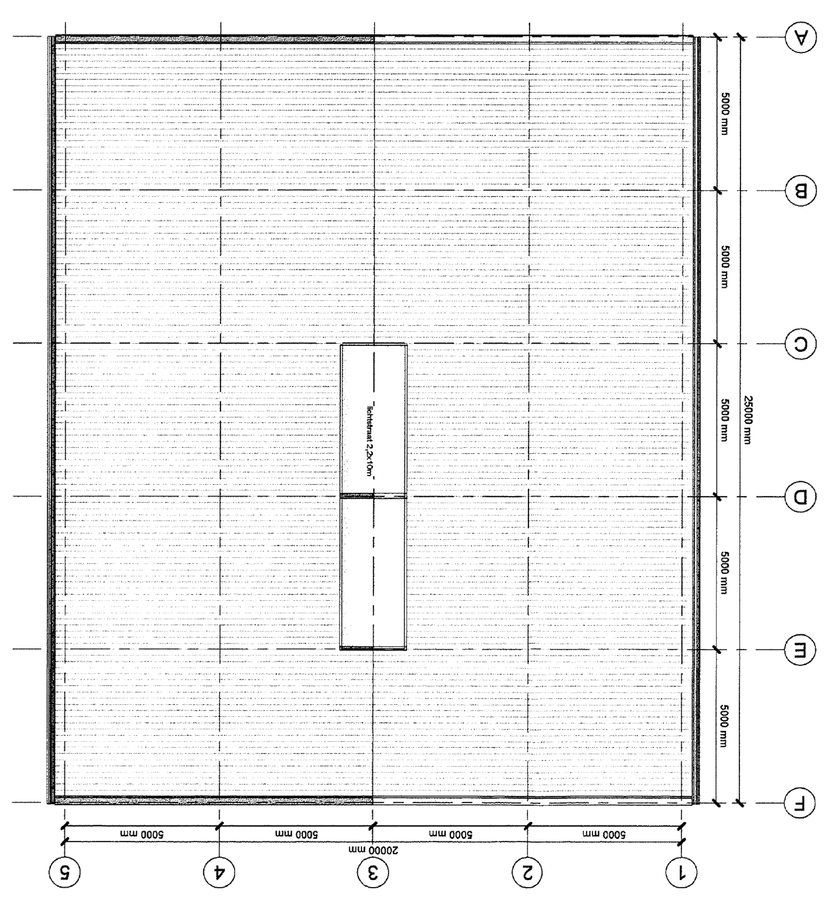
7 | KAPPLAN
Schaal 1 : 100
5000 mm
25000 mm
20000 mm

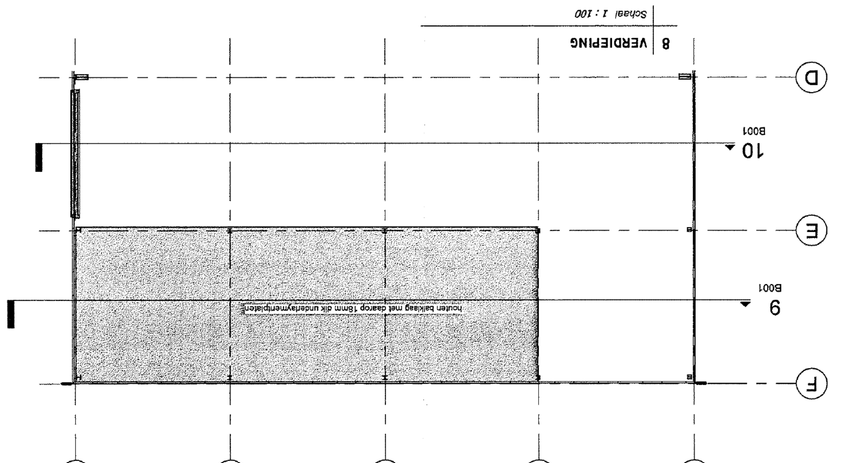
8 | VERDIEPING
Schaal 1 : 100
10
9
B001

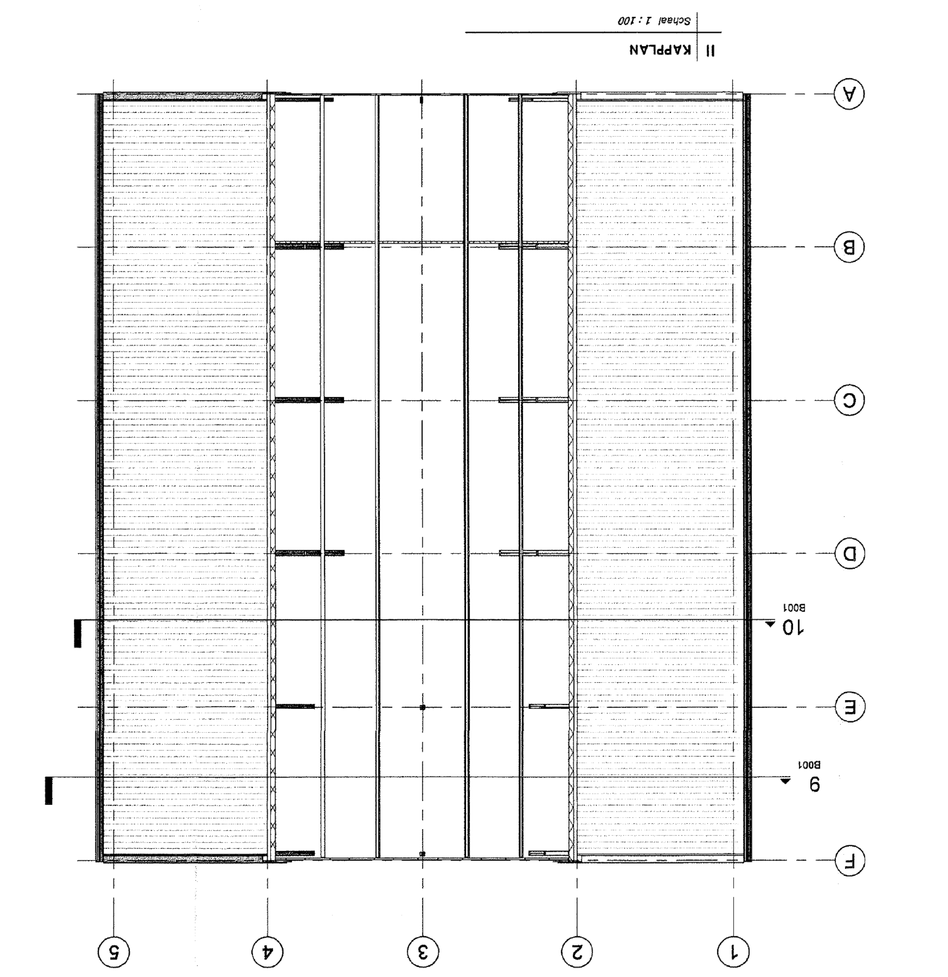
11 | KAPPLAN
Schaal 1 : 100
10
9
B001

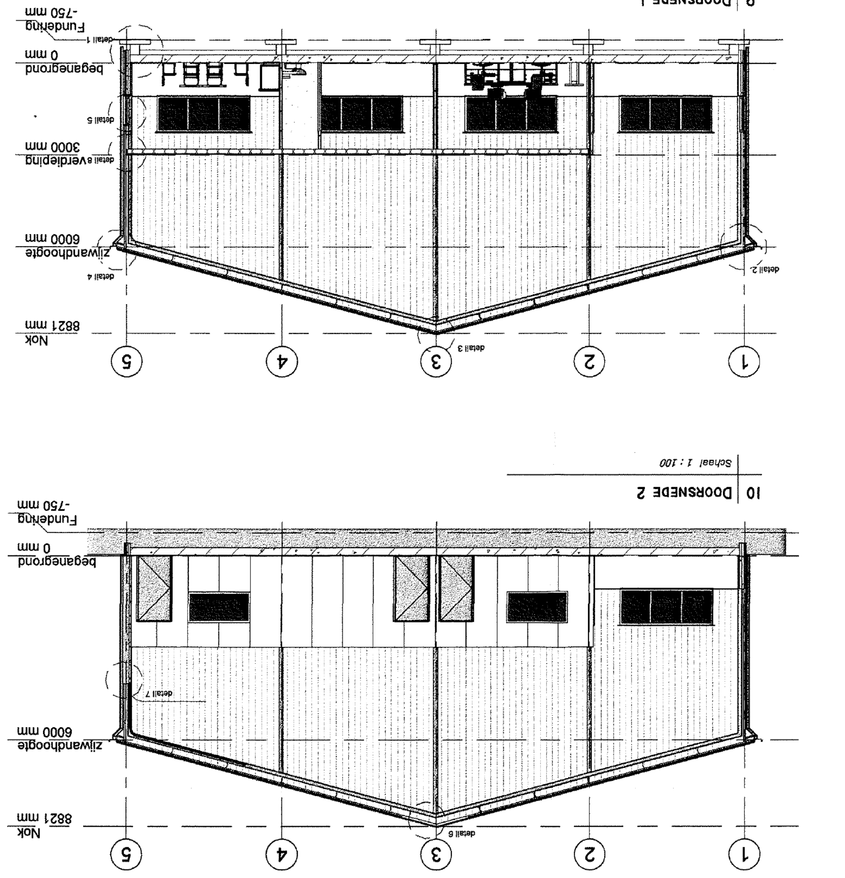
10 | DOORSNEDE 2
Schaal 1 : 100
Nok
8821 mm
zijwandhoogte
6000 mm
begaanegrond
0 mm
Fundering
-750 mm

9 | DOORSNEDE 1
Schaal 1 : 100
Nok
8821 mm
zijwandhoogte
6000 mm
verdieping
3000 mm
begaanegrond
0 mm
Fundering
-750 mm

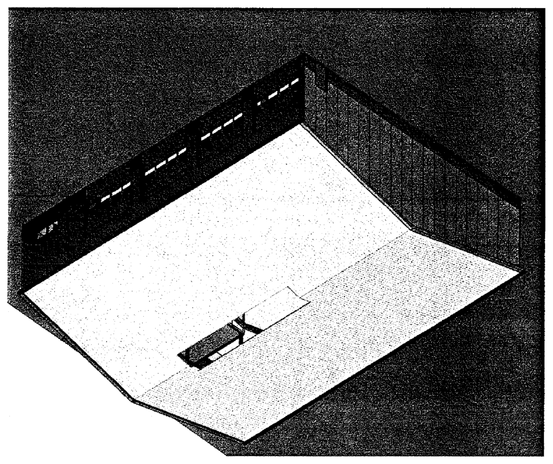

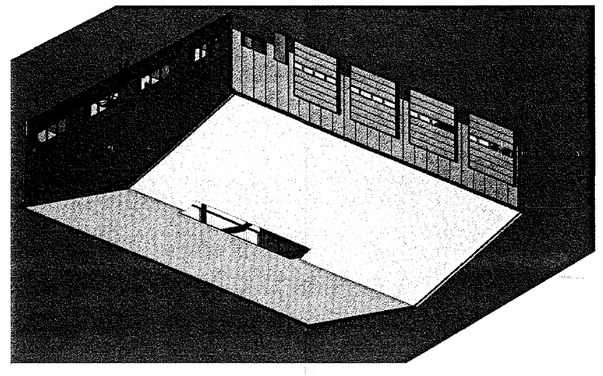

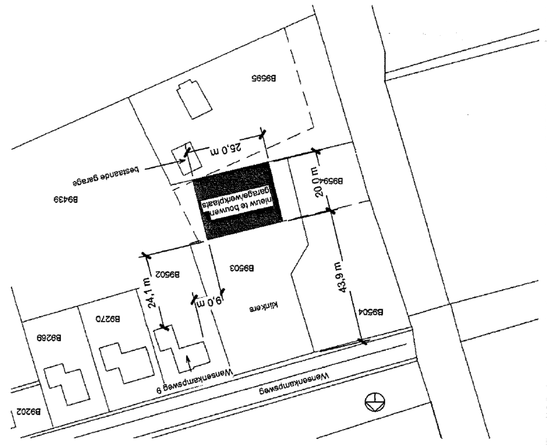
14 | SITUATIE
Schaal 1 : 1000
Industriegebied
Industriepark
Industriestraat
Industriestraat 9
B5202
B5203
