


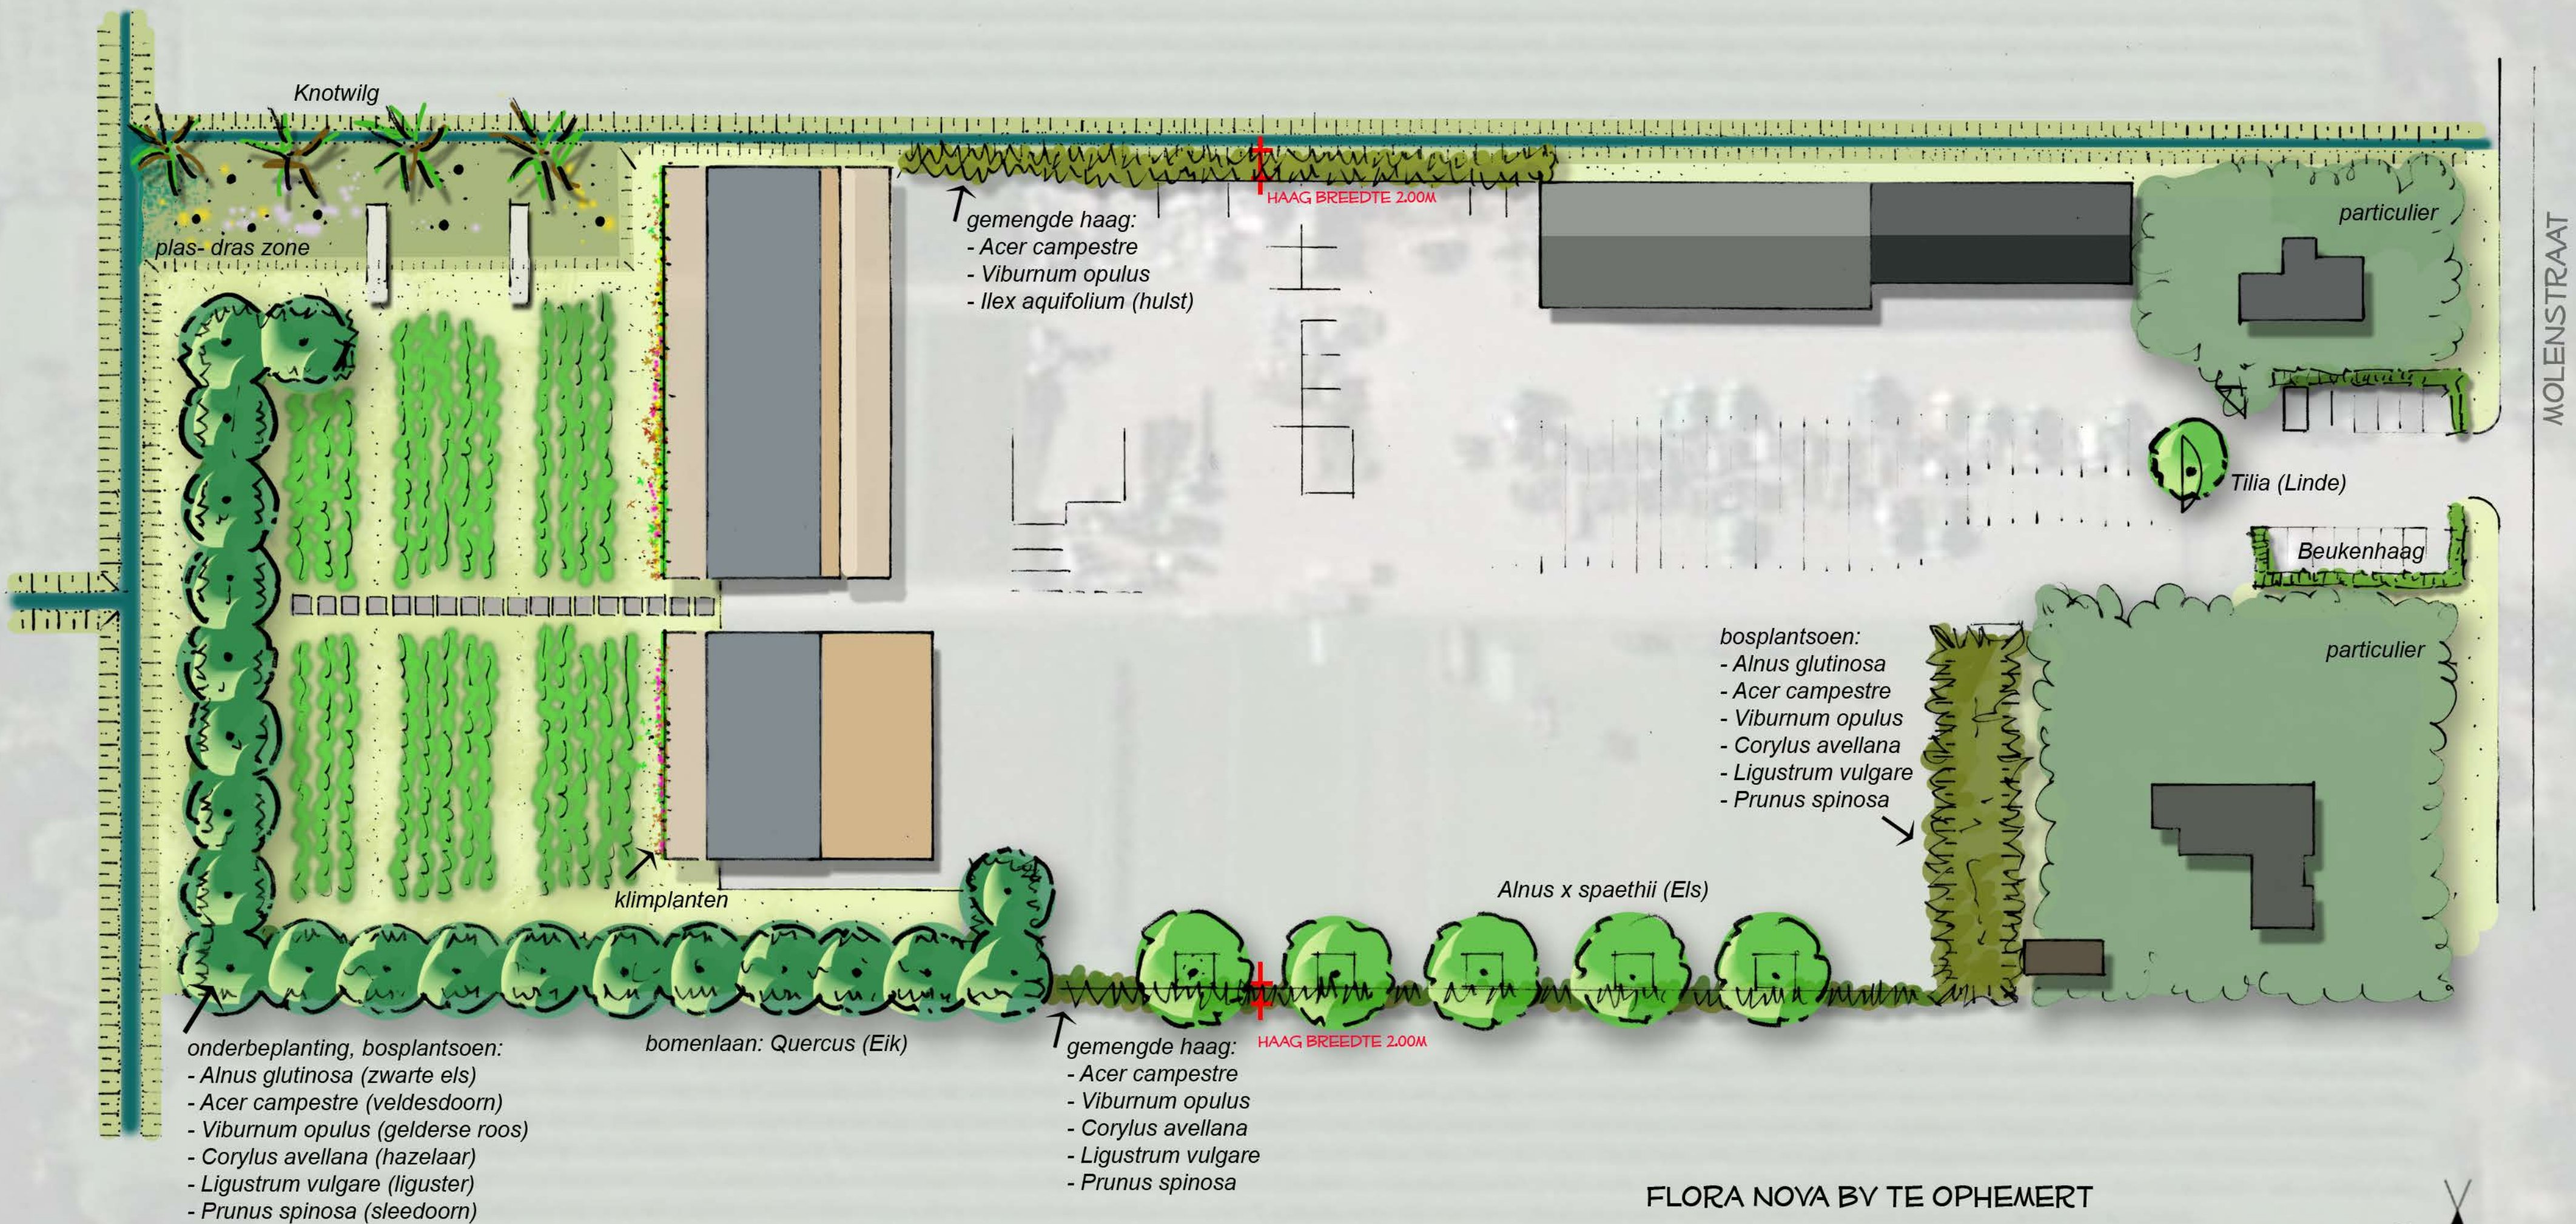

MOLENSTRAAT

FLORA NOVA BV TE OPHEMERT
 182501 ONTWERP

SCHAAL 1:500 (58X34CM) 10 APRIL 2018

JOS VAN DE LINDELOOF TUIN- EN LANDSCHAPSARCHITECTENBUREAU BV

