

1234 - Meelfabriek Ameide

Aanpassing t.b.v. welstand

06 april 2017




Vooraanzicht

1234 - Meelfabriek Ameide

Aanpassing t.b.v. welstand

06 april 2017

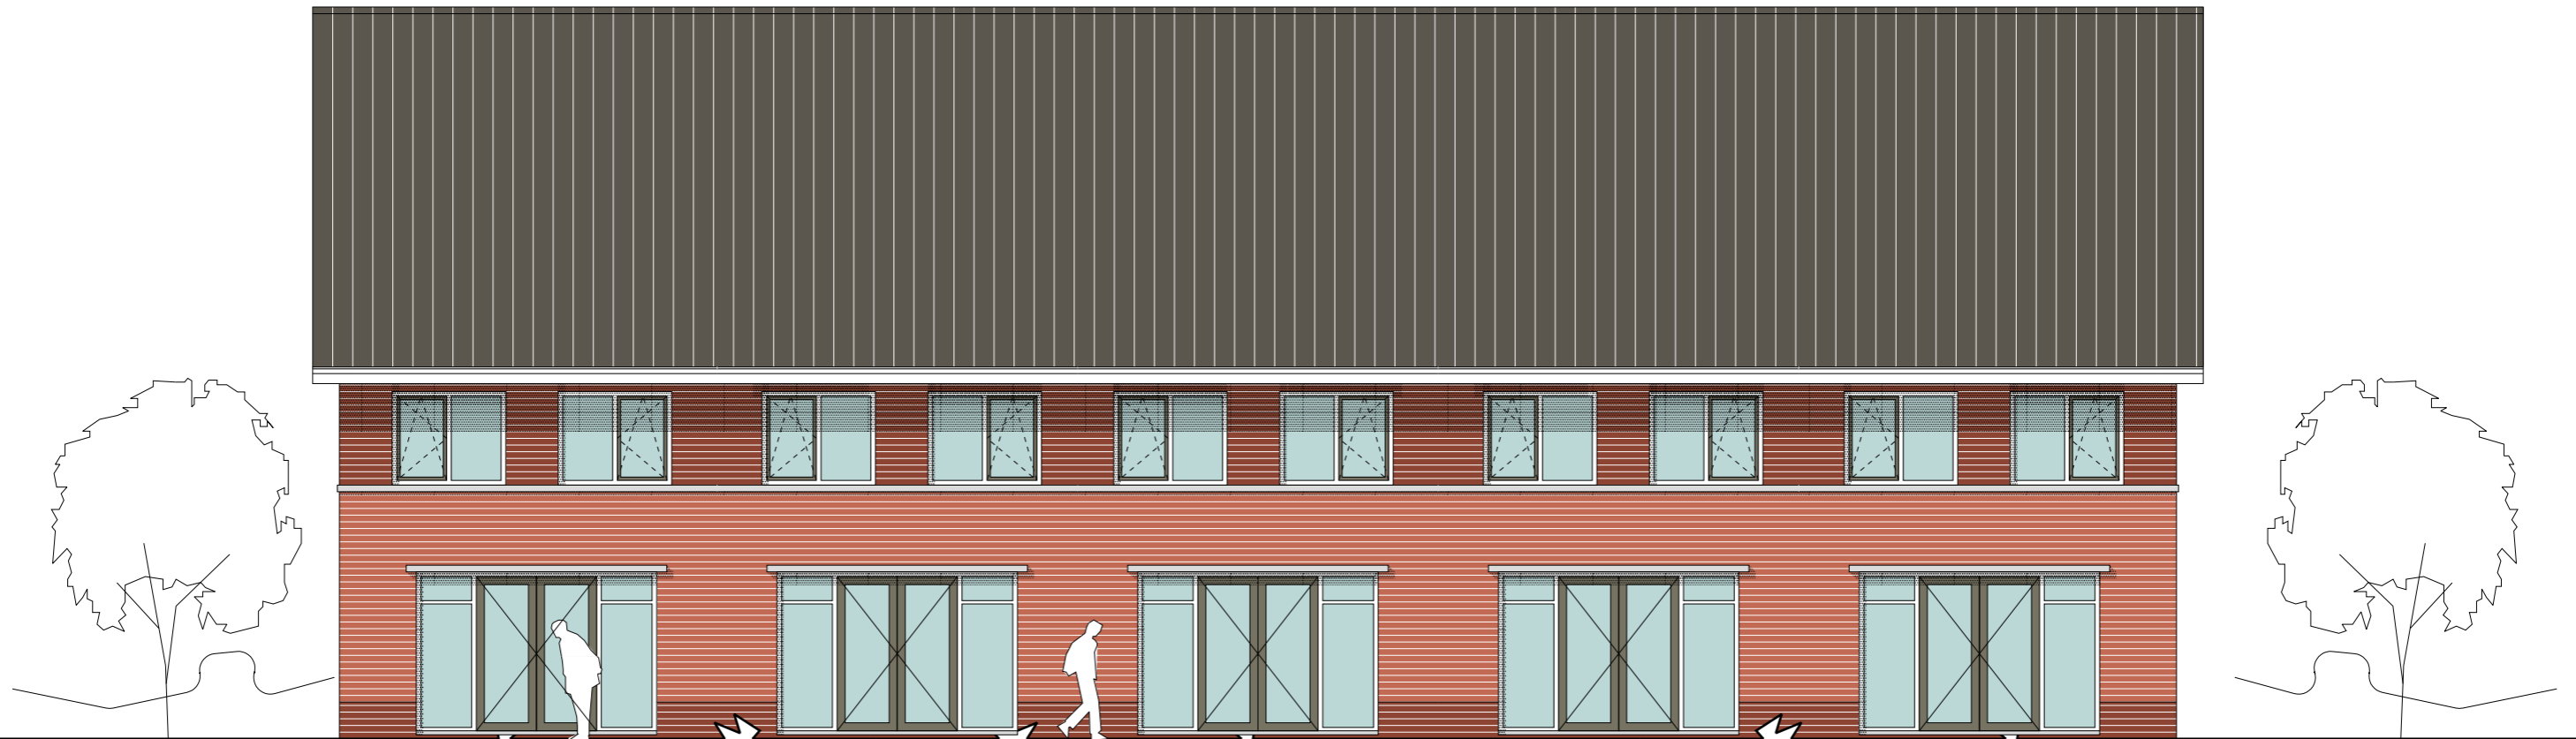

11

10

9

8


7

Achtergevel

1234 - Meelfabriek Ameide

Aanpassing t.b.v. welstand

06 april 2017

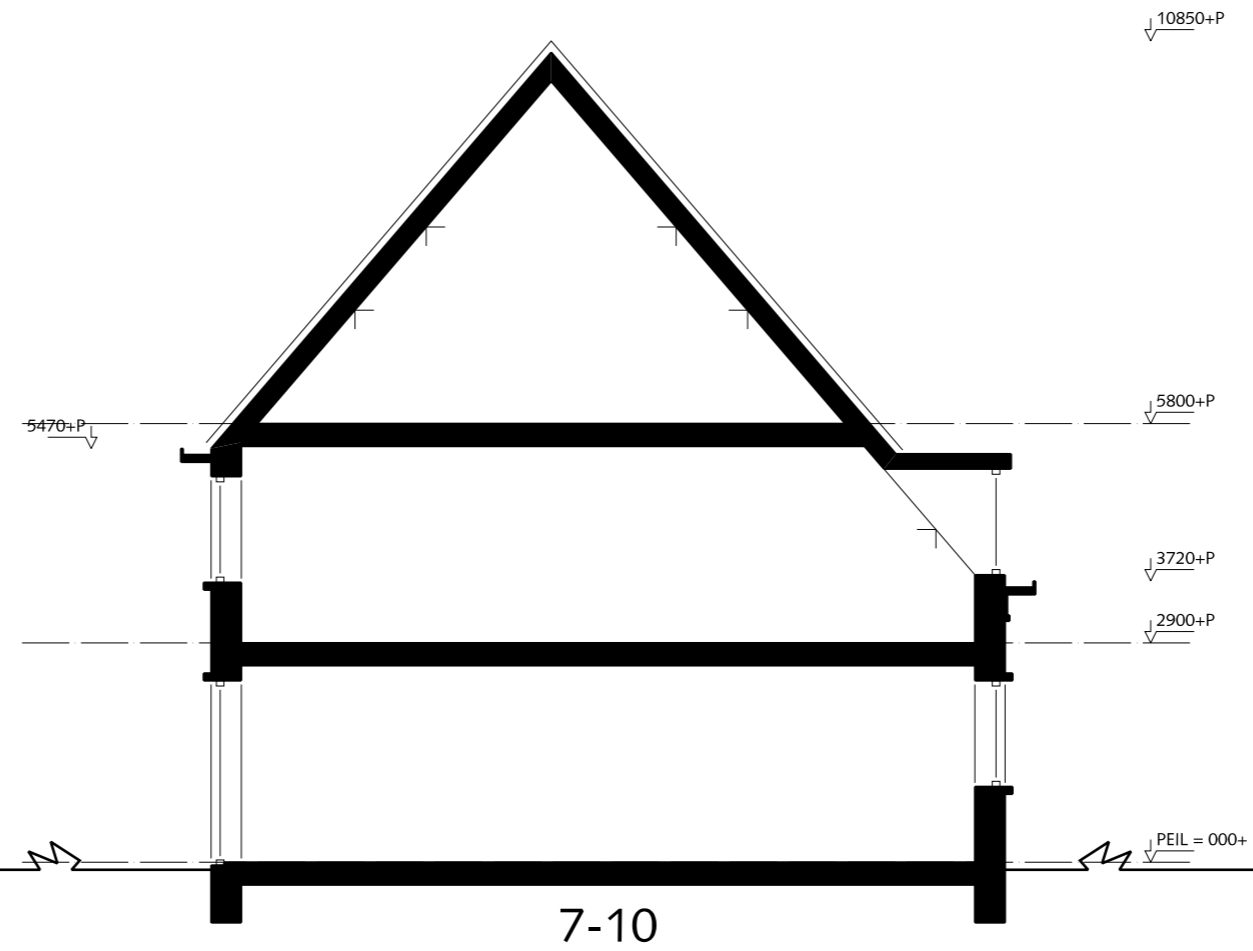


Doorsnede F-F

1234 - Meelfabriek Ameide

Begane grond


17- mei 2017

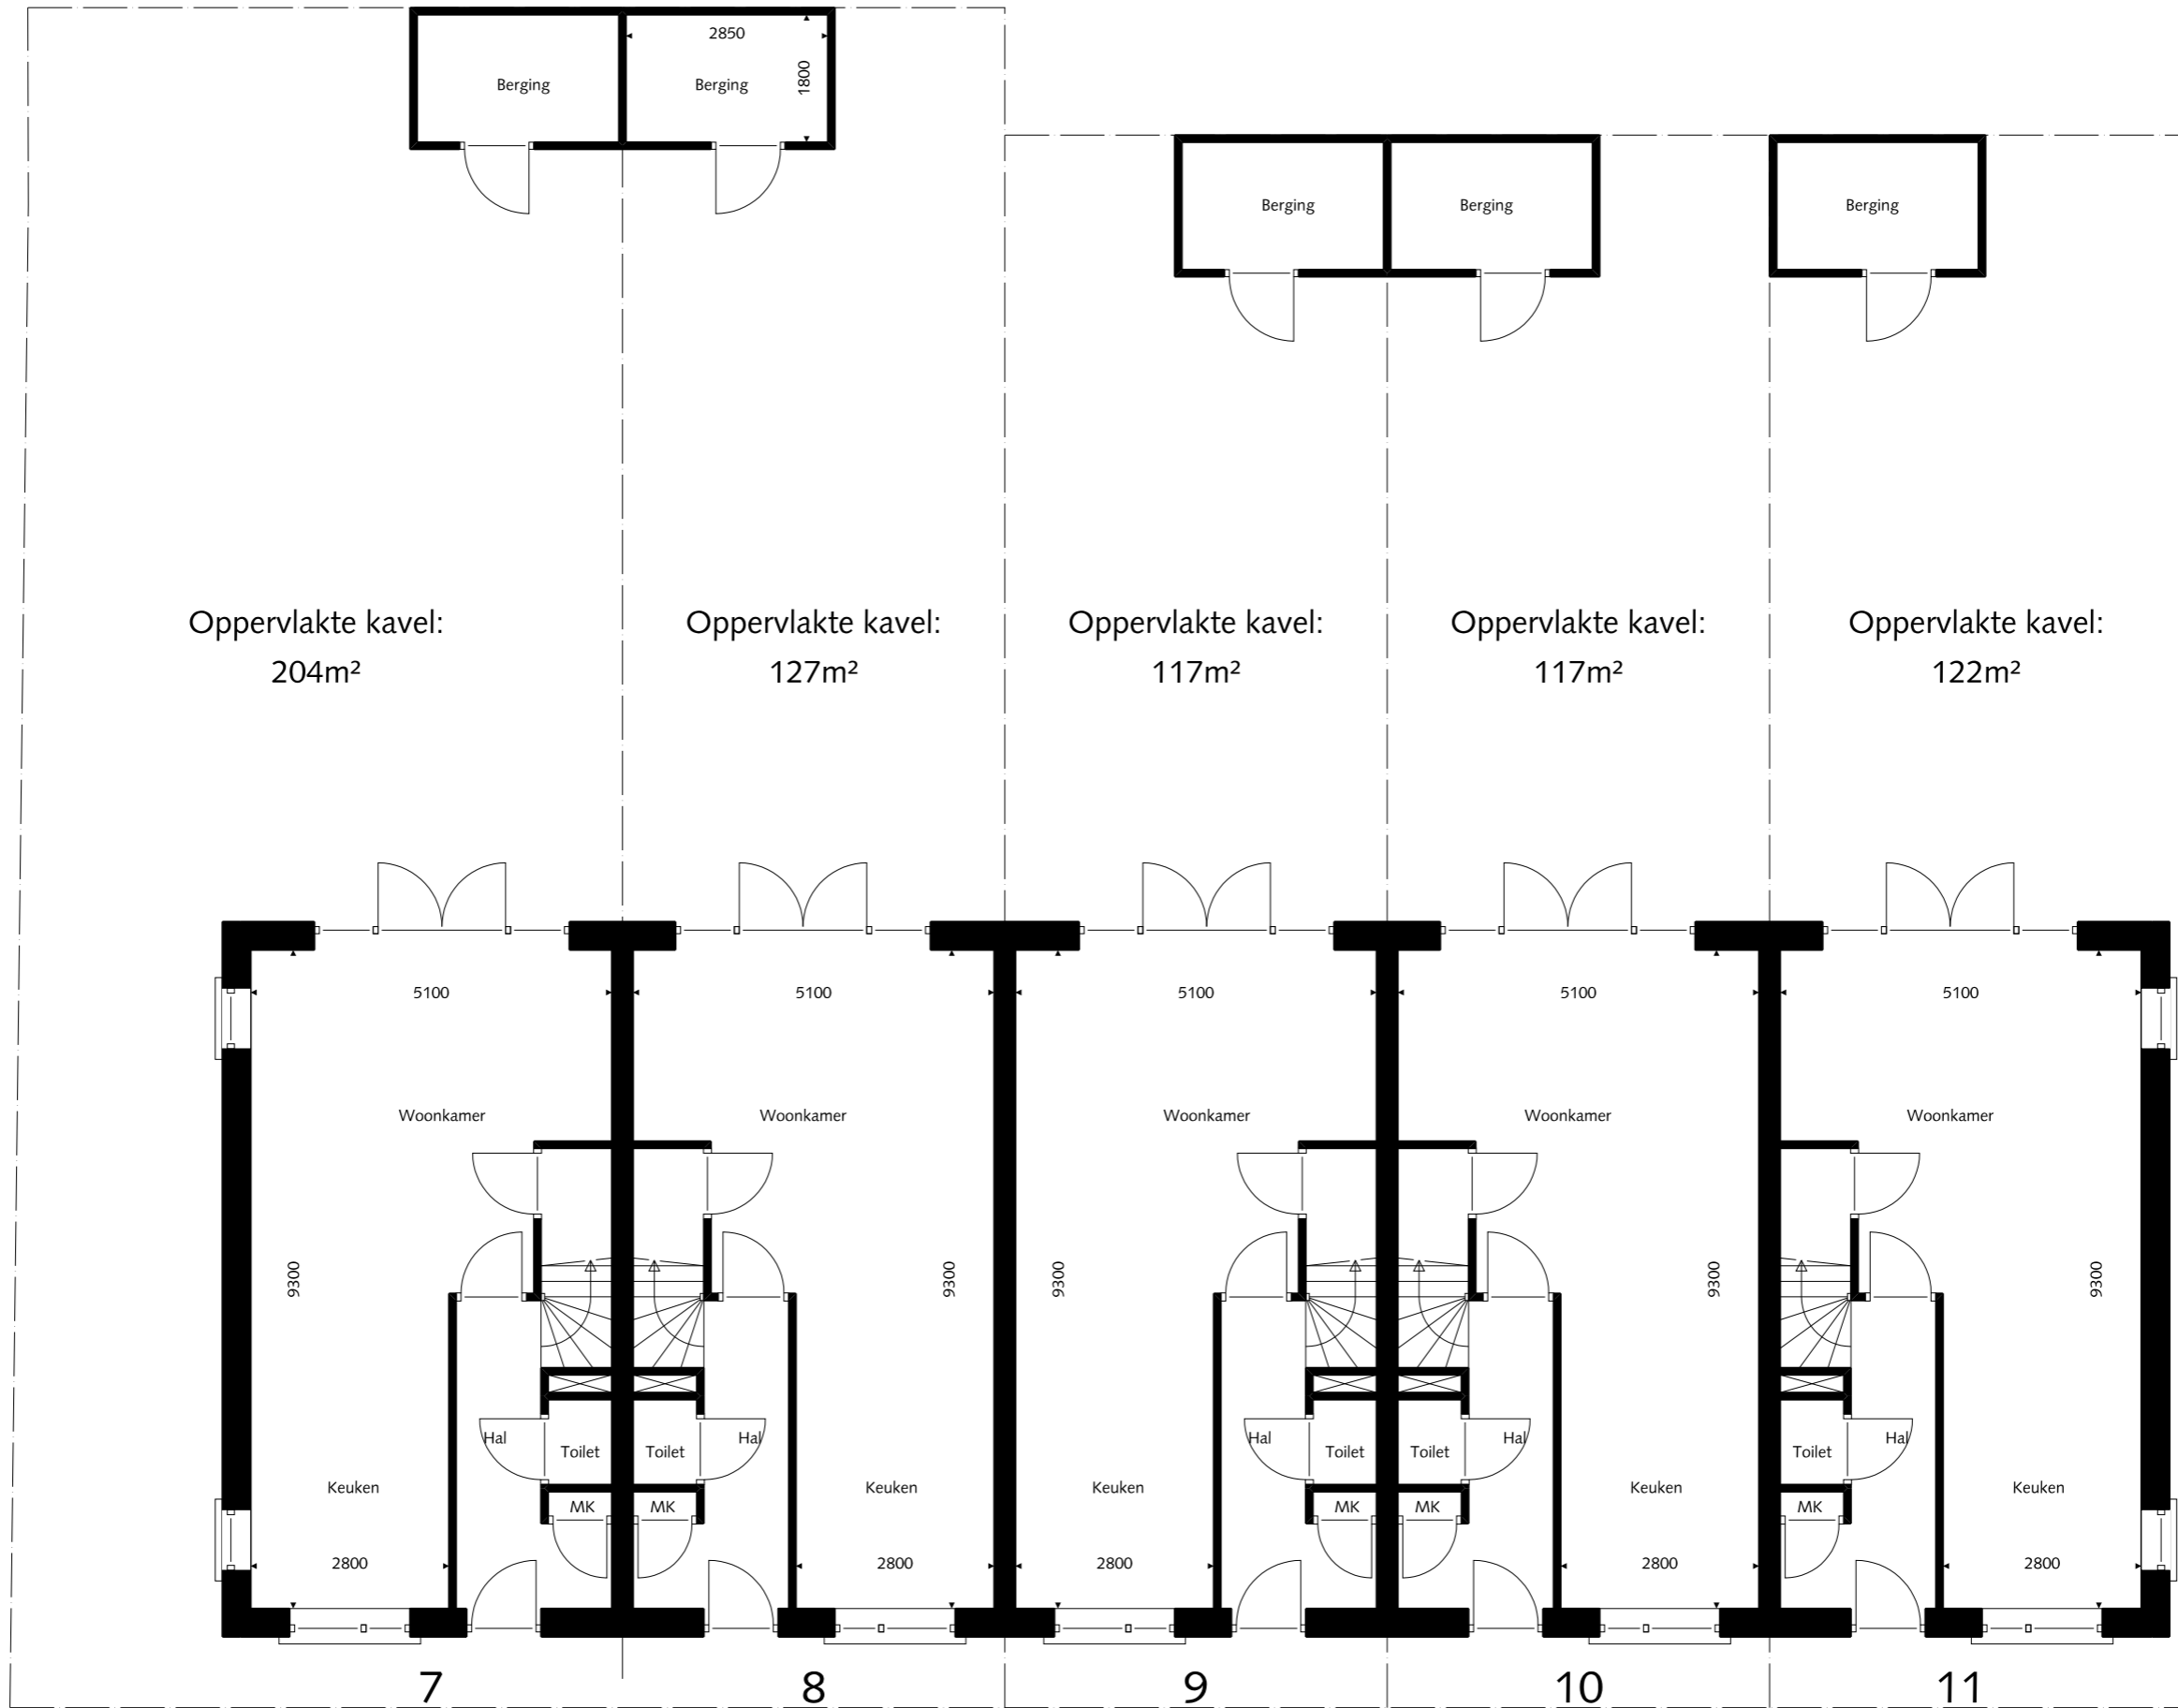

1234 - Meelfabriek Ameide

Verdieping

17- mei 2017

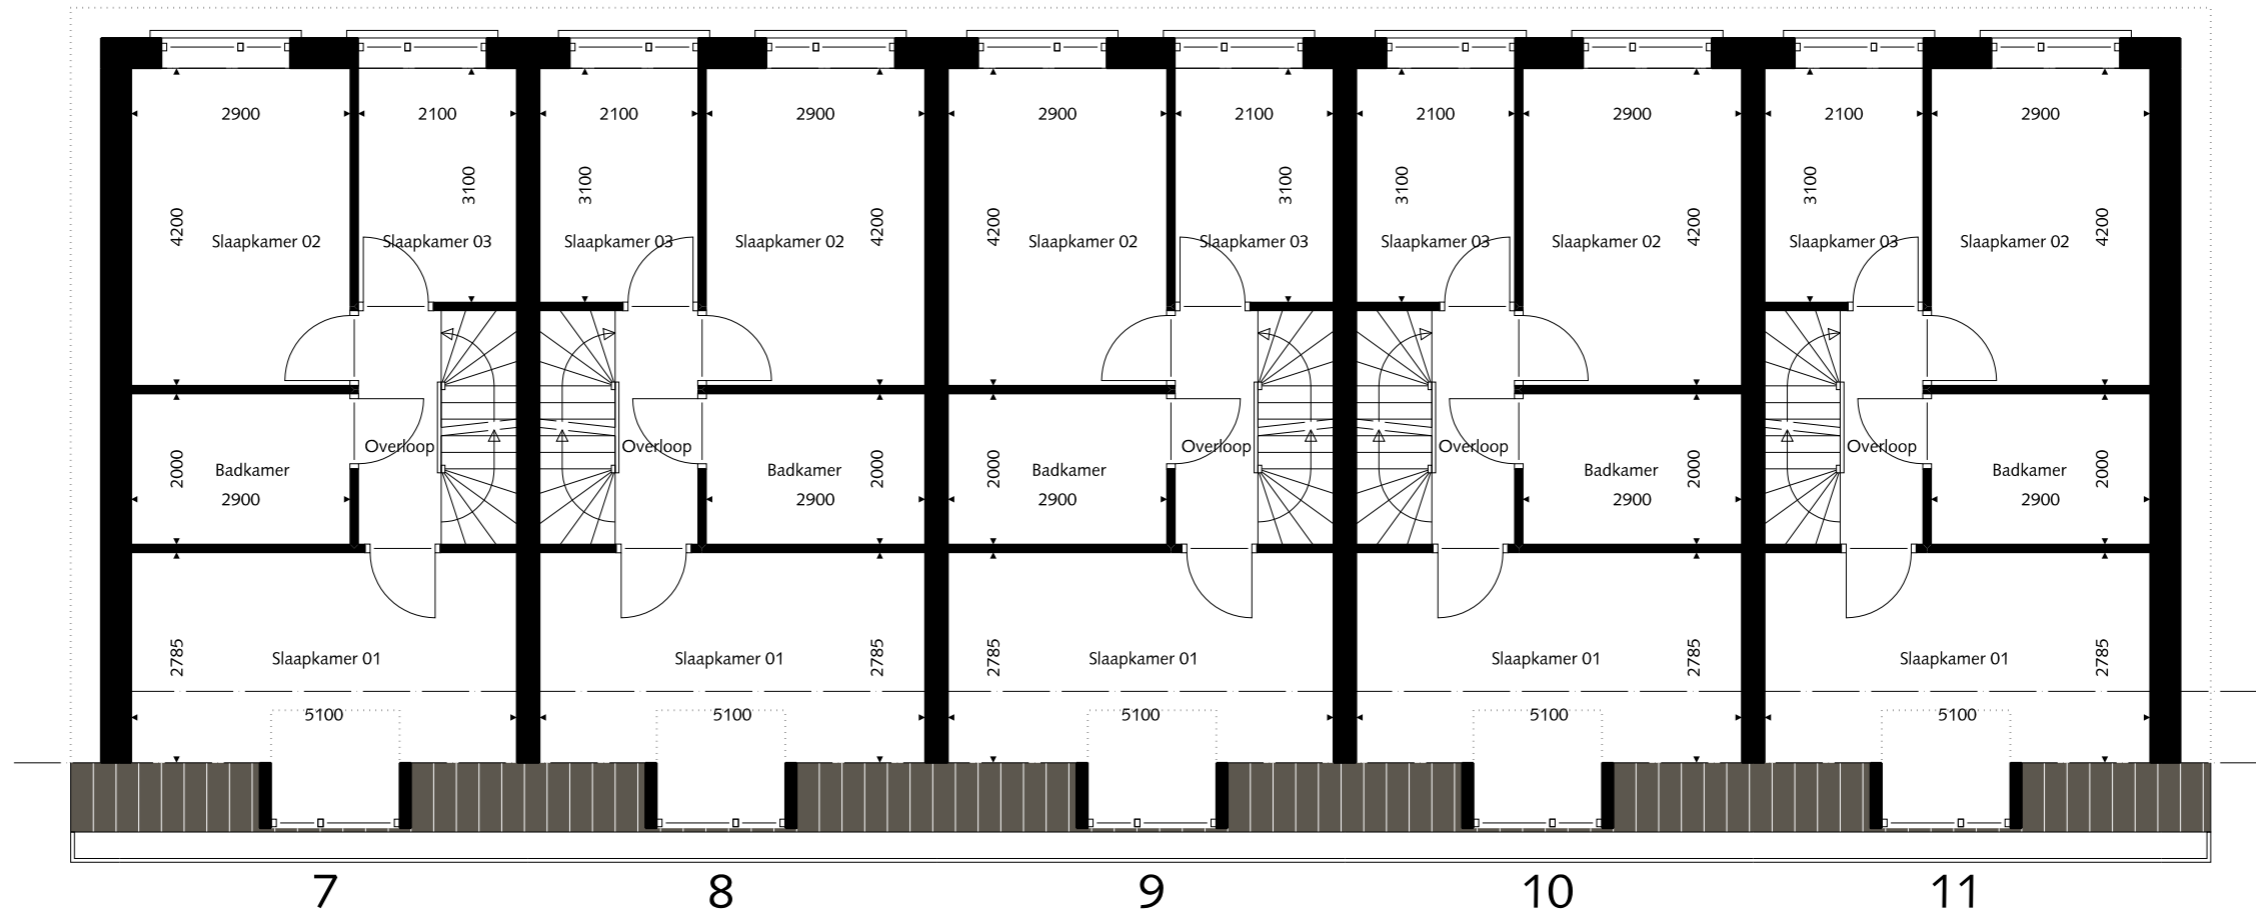

1234 - Meelfabriek Ameide Zolder

17- mei 2017

