
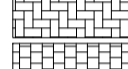
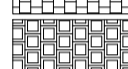
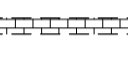
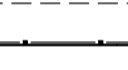
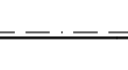

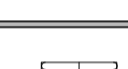

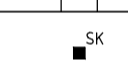
























Legenda

-  betonstraatstenen, keelmaat, kl. heidepaars in keperverband
-  betonstraatstenen, keelmaat, kl. antraciet in elleboogverband
-  betontegels, 300x300x45mm, kl. grijs in halfsteensverband
-  betontegels, 300x300x80mm, kl. grijs in halfsteensverband
-  molgoot, 4 strekken betonstraatstenen, keelmaat, kl. antraciet
-  materiaalscheiding
-  opsluitband 60x200mm
-  opsluitband 100x200mm
-  trofhoirband 130/150x250mm
-  trofhoirband 130/150x250mm
-  geleideband 50/200x250mm
-  inritblokken 300/600x200mm
-  keurwand
-  stootband
-  parkeervakscheiding
-  insteek talud
-  teen talud
-  straatkolk
-  trofhoirkolk
-  bestaande kavelgrens
-  nieuwe erfgrns
-  nieuwbouw woningen
-  toekomstig vloerpeil
-  toekomstige maaiveldhoogte
-  werkgrens
-  referentielijn waterkering
-  kernzone waterkering
-  beschermingszone waterkering
-  buitenbeschermingszone waterkering

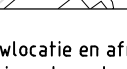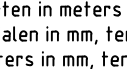Situatie Schaal 1:2000

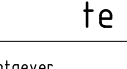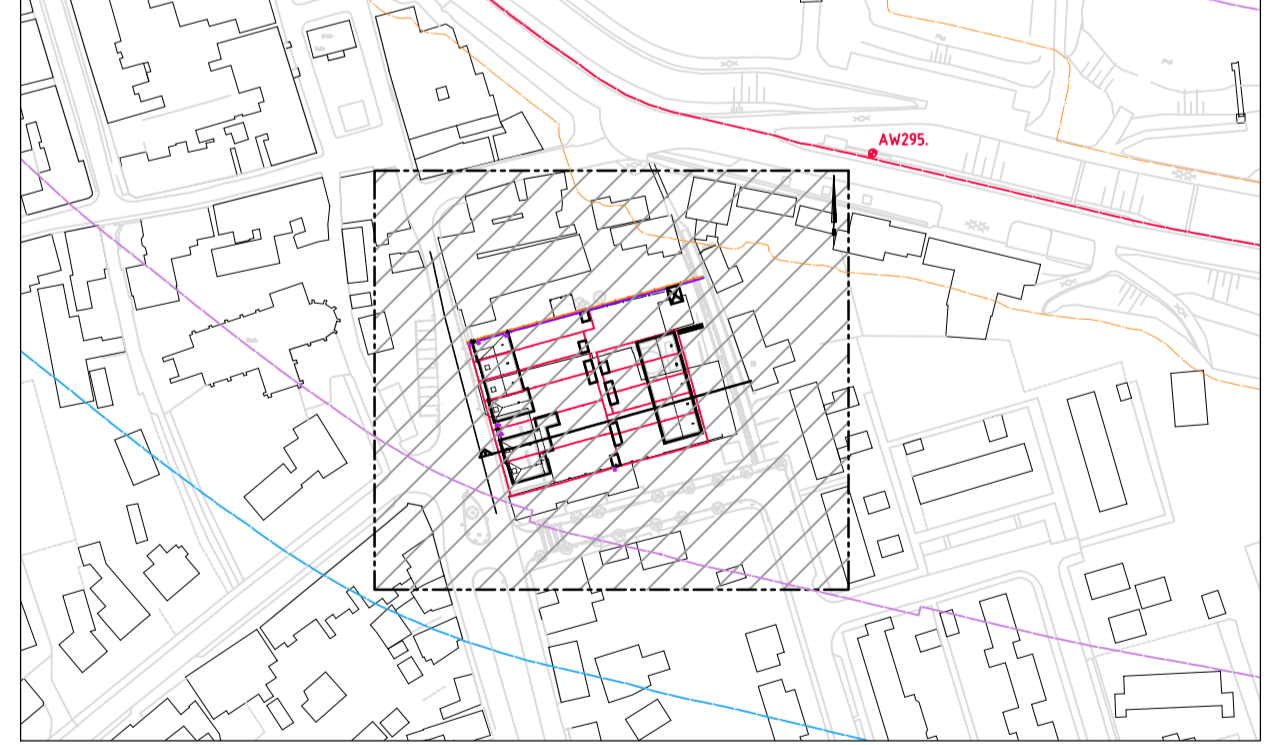

Gebouwlocatie en afmetingen ter indicatie, maten kunnen afwijken
 Maten in meters, tenzij anders vermeld
 Peilmaten in meters t.o.v. N.A.P., tenzij anders vermeld
 Materialen in mm, tenzij anders vermeld
 Diameters in mm, tenzij anders vermeld

ADCIM Adviesbureau voor Civiele techniek, Infrastructuur en Milieu Rembrandtlaan 650
 3362 AW Sliedrecht
 Telefoon (0184) 677500
 Telefax (0184) 617790

Project: **Herontwikkeling Meelfabriek te Ameide** **Concept**

Opdrachtgever: **De Waard Ontwikkeling**

Onderdeel: **Situatie te maken werk**
 Woonrijp

Rev.	Wijziging	Ont.	Get.	Acc.	Projectnummer	Tekeningnummer	Formaat
					20150460	35	A1
						Bijlagennummer	Schaal
							1:200
					Get.	Gez.	Datum
					[FvD]	[FvD]	[FvD]
							15-06-2017
							20150460-C35.dwg