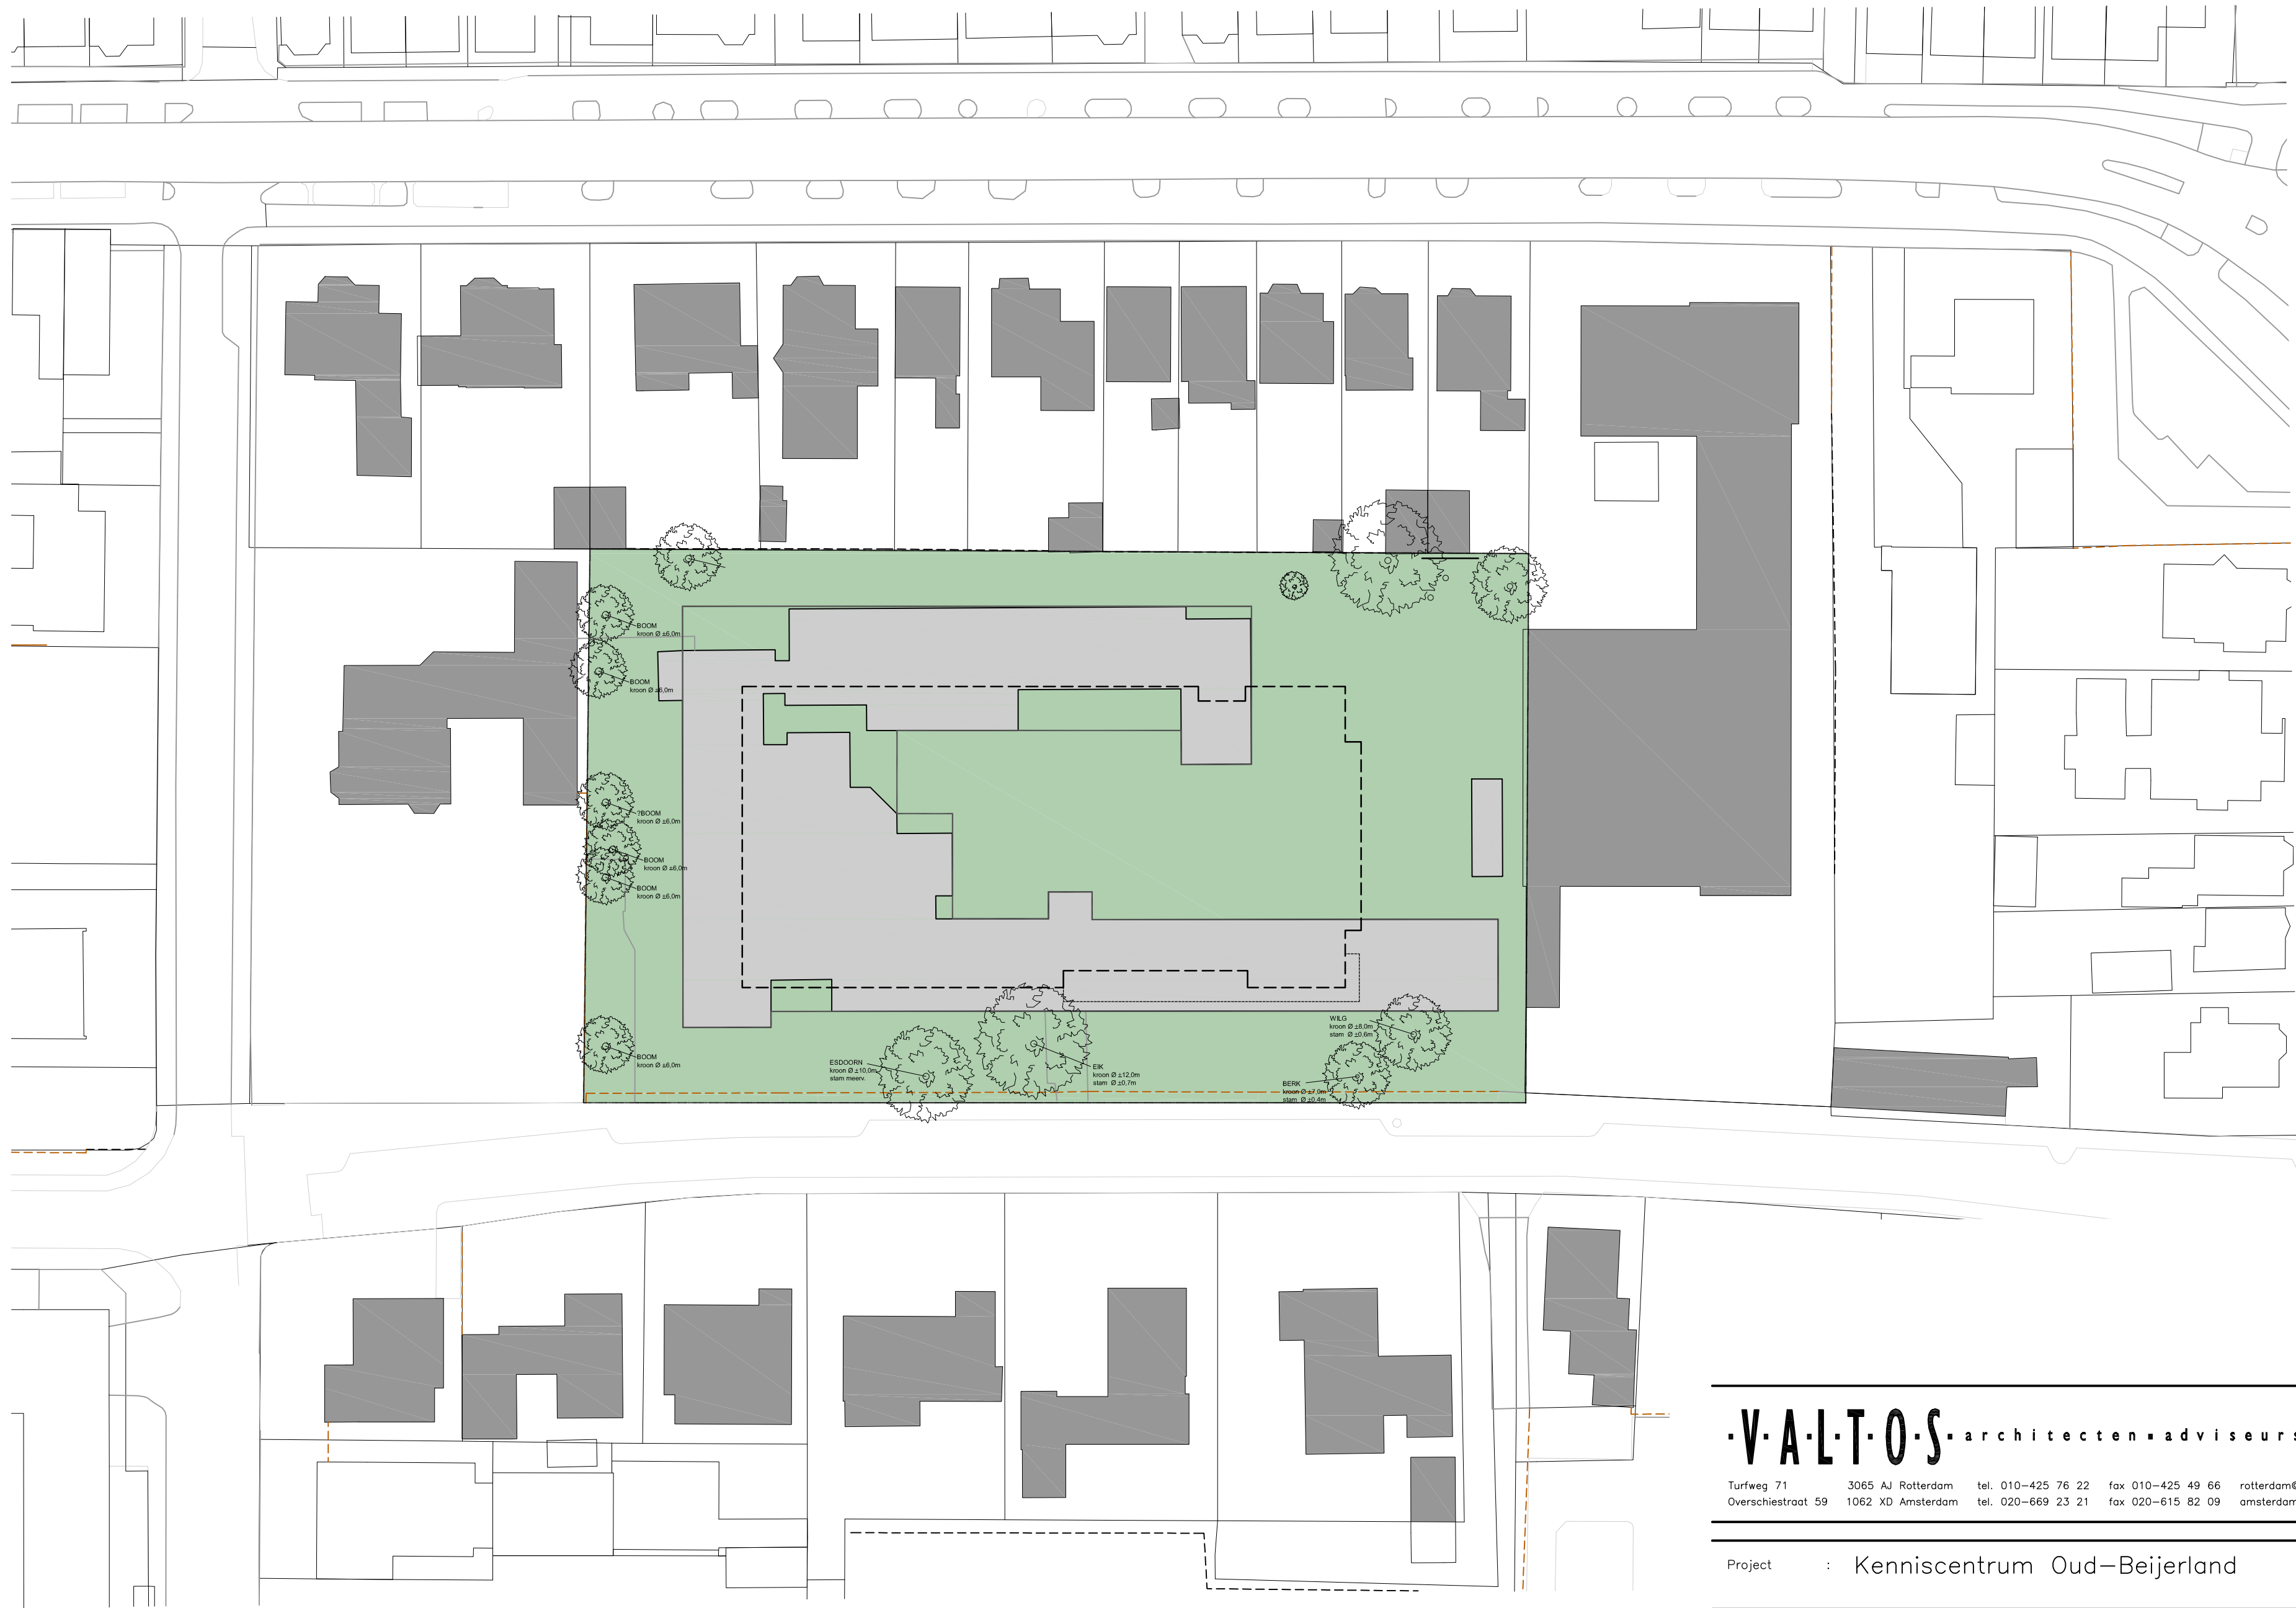


GEMEENTE: OUD BEIJERLAND,  
SECTIE: D  
NUMMER: 3861

- kadastrale grens
- bouwvlak
- bestaande bebouwing
- contour nieuwe bebouwing

**·V·A·L·T·O·S·** architecten · adviseurs · bv ·

Turfweg 71 3065 AJ Rotterdam tel. 010-425 76 22 fax 010-425 49 66 rotterdam@valtos.nl postbus 8263 3009 AG Rotterdam  
Overschiestraat 59 1062 XD Amsterdam tel. 020-669 23 21 fax 020-615 82 09 amsterdam@valtos.nl

Project : Kenniscentrum Oud-Beijerland

Opdrachtgever : HEVO

Onderdeel : Situatie  
bestaande toestand

Omgevingsvergunning

|                 |   |
|-----------------|---|
| datum : 1812'18 | d |
| schaal : 1:500  | c |
| afm. : A2       | b |
| get. : JS       | a |

werknr. :  
**2457.0**  
tek.nr. :  
**OV-A00-00**