



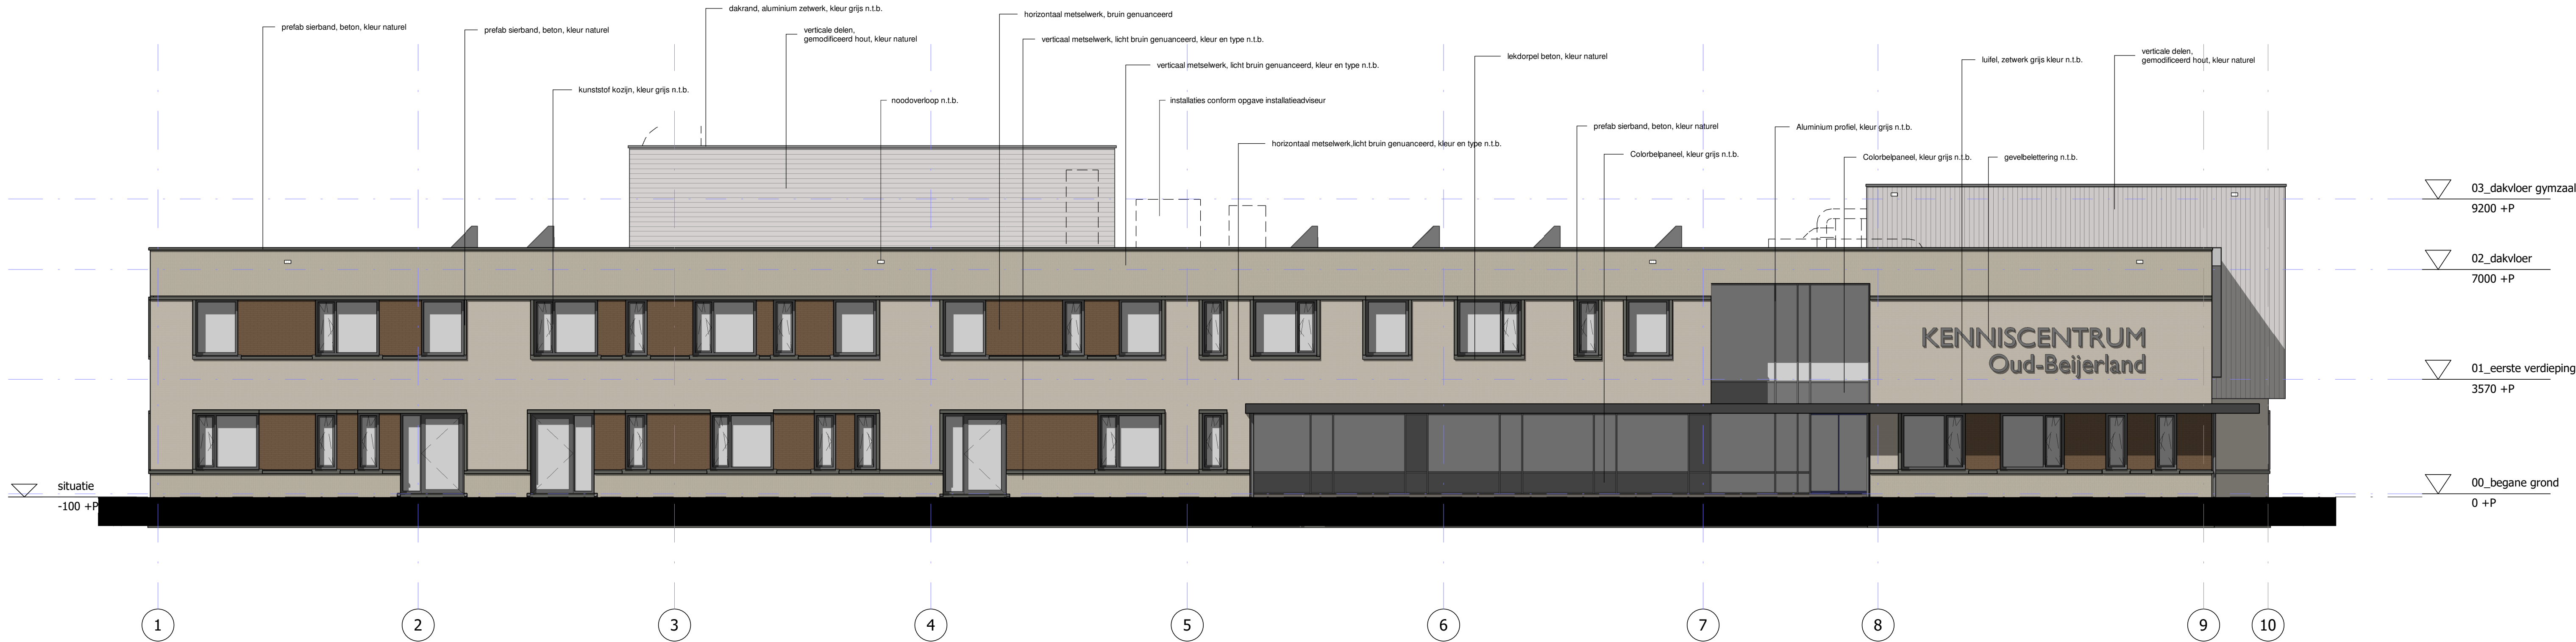

L(--)-201 Voorgevel bouwkundig

schaal 1 : 100

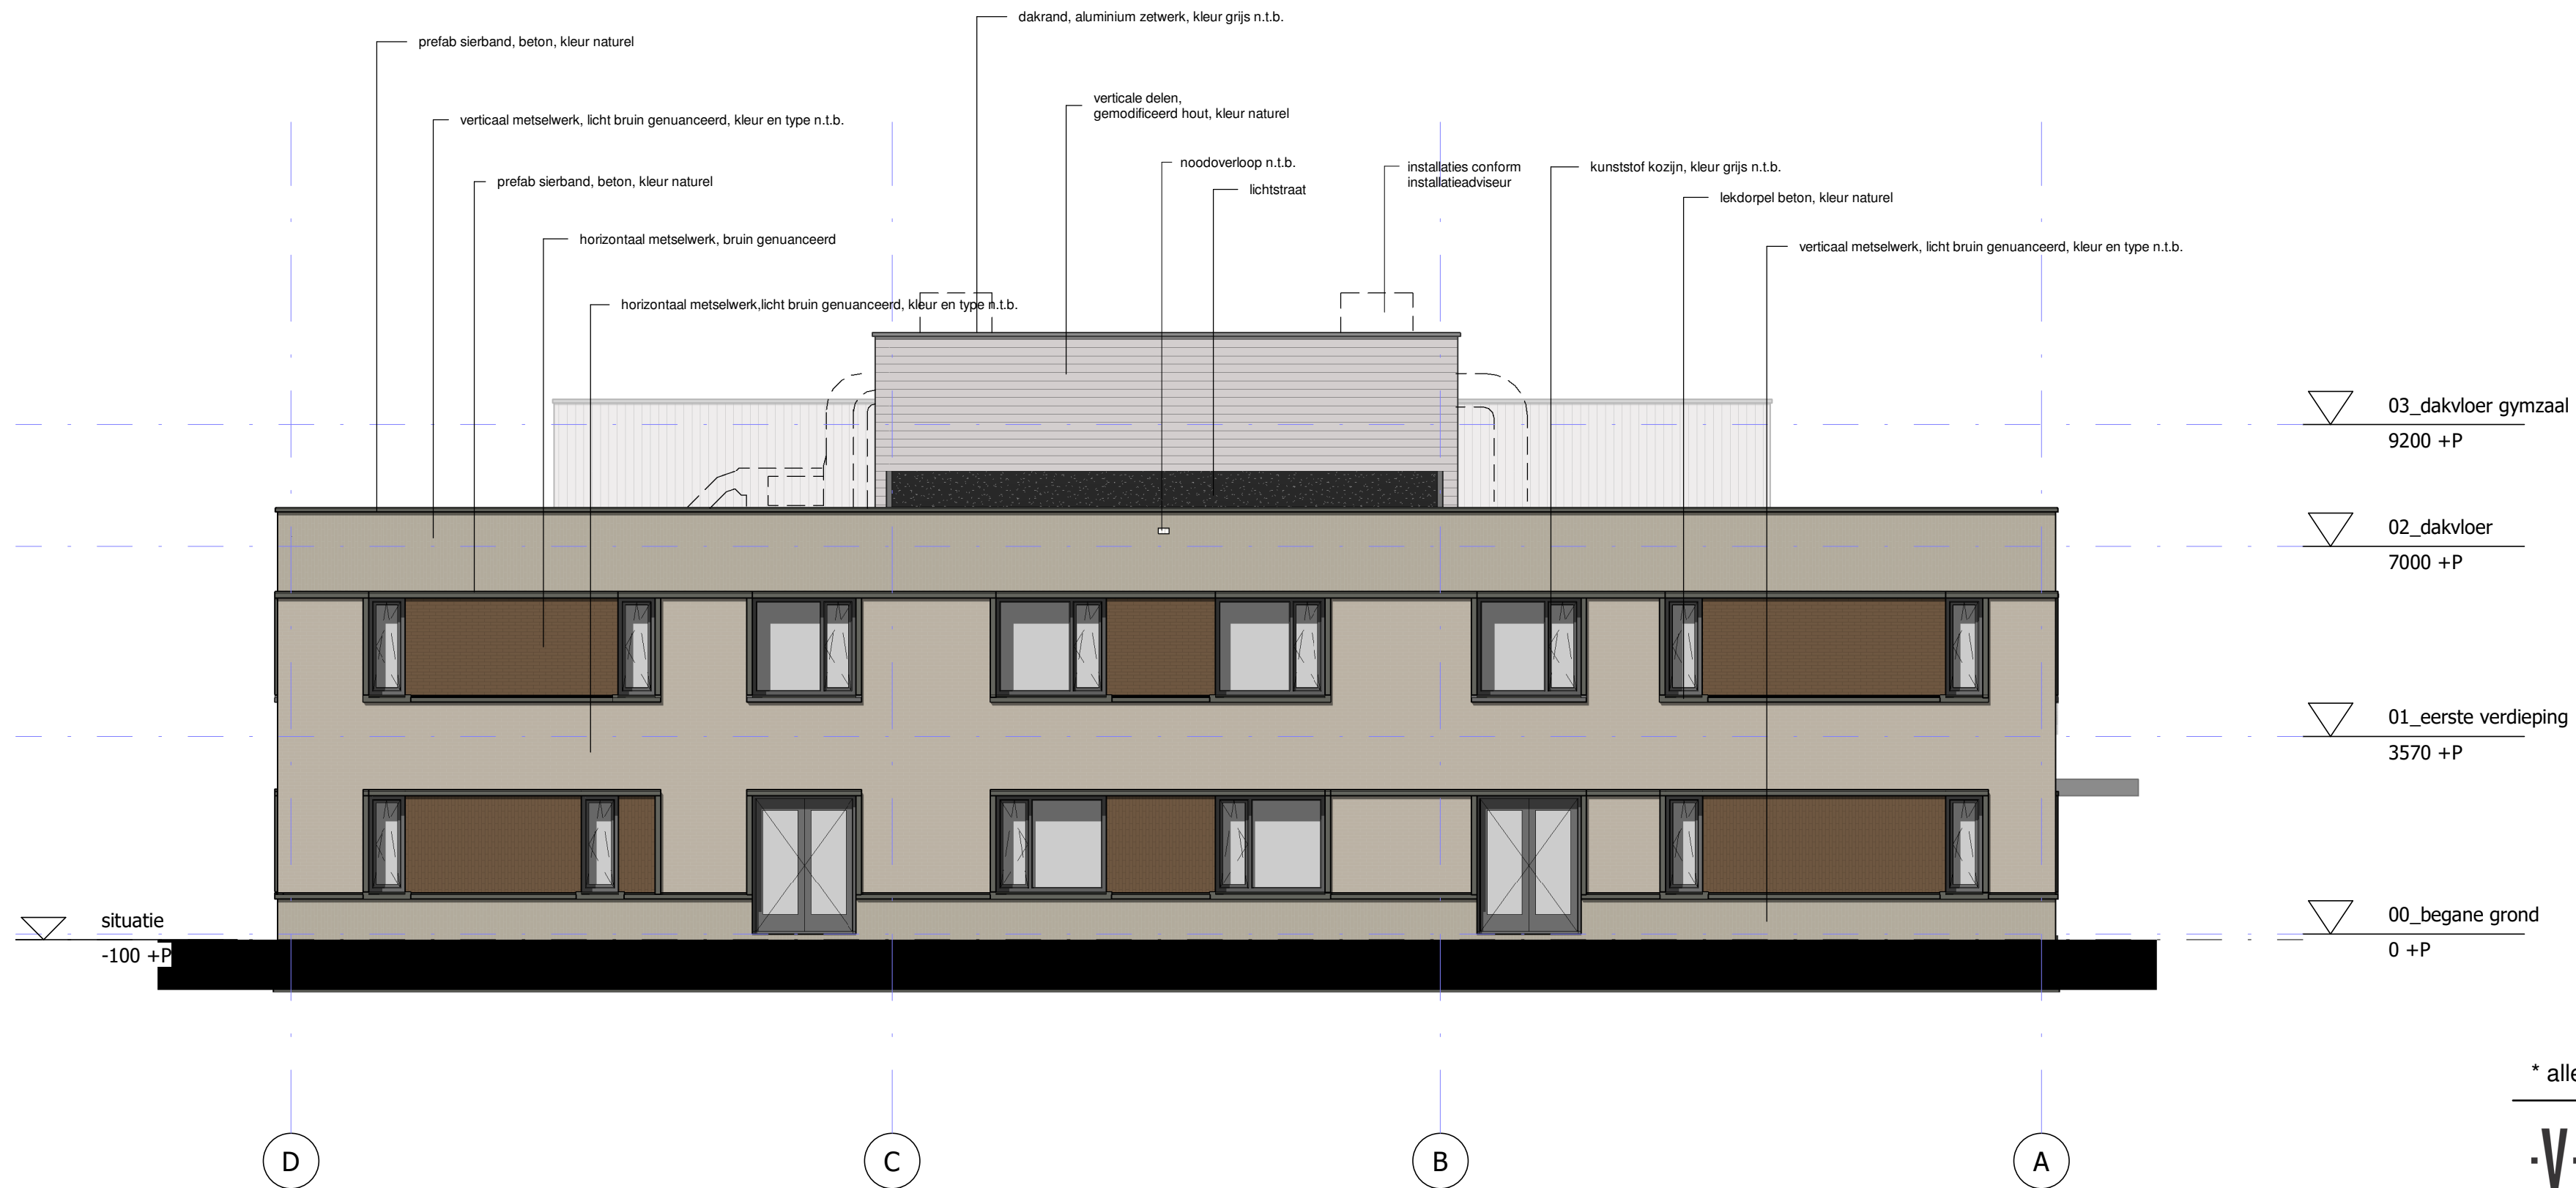


L(--)-202 Linker zijgevel bouwkundig

schaal 1 : 100

\* alle maten in het werk te controleren


|                                                     |  |                                        |  |                                            |  |  |  |
|-----------------------------------------------------|--|----------------------------------------|--|--------------------------------------------|--|--|--|
| ·V·A·L·T·O·S· architecten · adviseurs · bv ·        |  |                                        |  |                                            |  |  |  |
| Turfweg 71<br>Overschiestraat 59                    |  | 3065 AJ Rotterdam<br>1062 XD Amsterdam |  | tel: 010-425 76 22<br>tel: 020-699 23 21   |  |  |  |
|                                                     |  |                                        |  | fax: 010-425 49 66<br>fax: 020-615 82 09   |  |  |  |
|                                                     |  |                                        |  | rotterdam@valtos.nl<br>amsterdam@valtos.nl |  |  |  |
|                                                     |  | postbus 8263                           |  | 3009 AG Rotterdam                          |  |  |  |
|                                                     |  |                                        |  |                                            |  |  |  |
| Project : Kenniscentrum Oud-Beijerland              |  |                                        |  | datum: 18.12.2018                          |  |  |  |
|                                                     |  |                                        |  | schaal: 1:100                              |  |  |  |
| Opdrachtgever : HEVO                                |  |                                        |  | afm: A1                                    |  |  |  |
|                                                     |  |                                        |  | get: RG a                                  |  |  |  |
|                                                     |  |                                        |  |                                            |  |  |  |
| Onderdeel : Aanzichten voorgevel en linker zijgevel |  |                                        |  | werknr. : 2457.0                           |  |  |  |
|                                                     |  |                                        |  |                                            |  |  |  |
| Omgevingsvergunning<br>DEFINITIEF                   |  |                                        |  | tek.nr. : OV-A30-10                        |  |  |  |



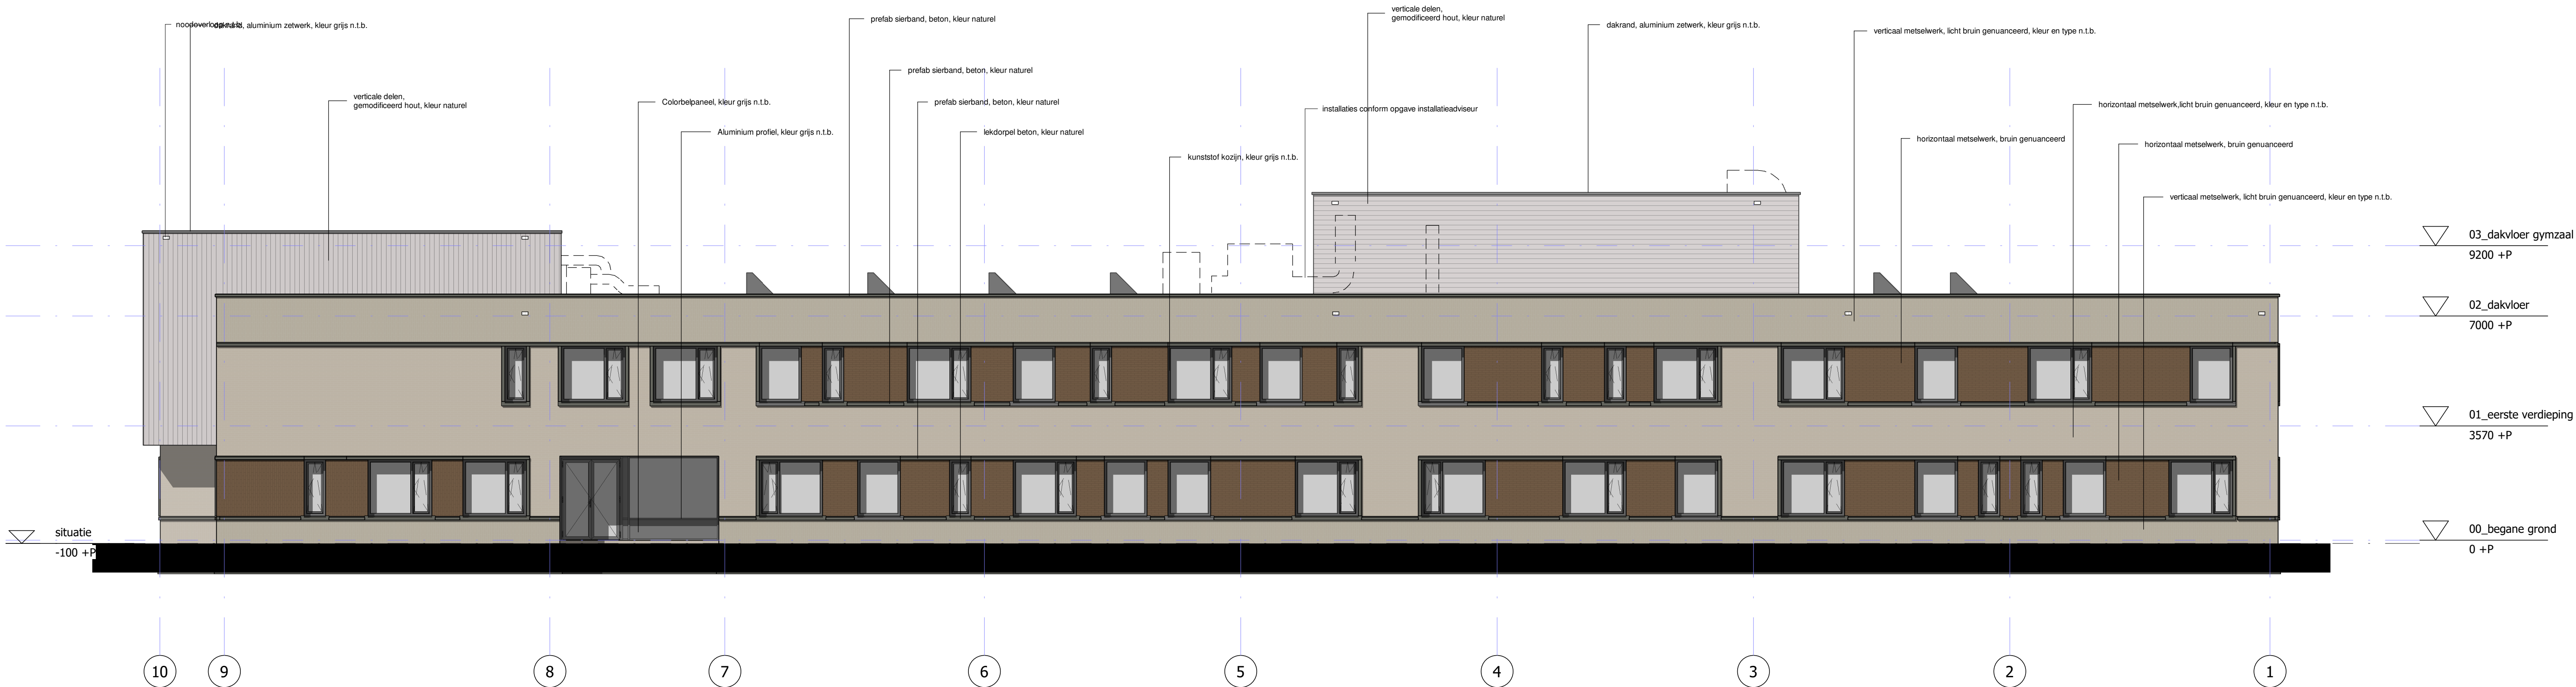

L(--)-203 Achtergevel bouwkundig

schaal 1 : 100

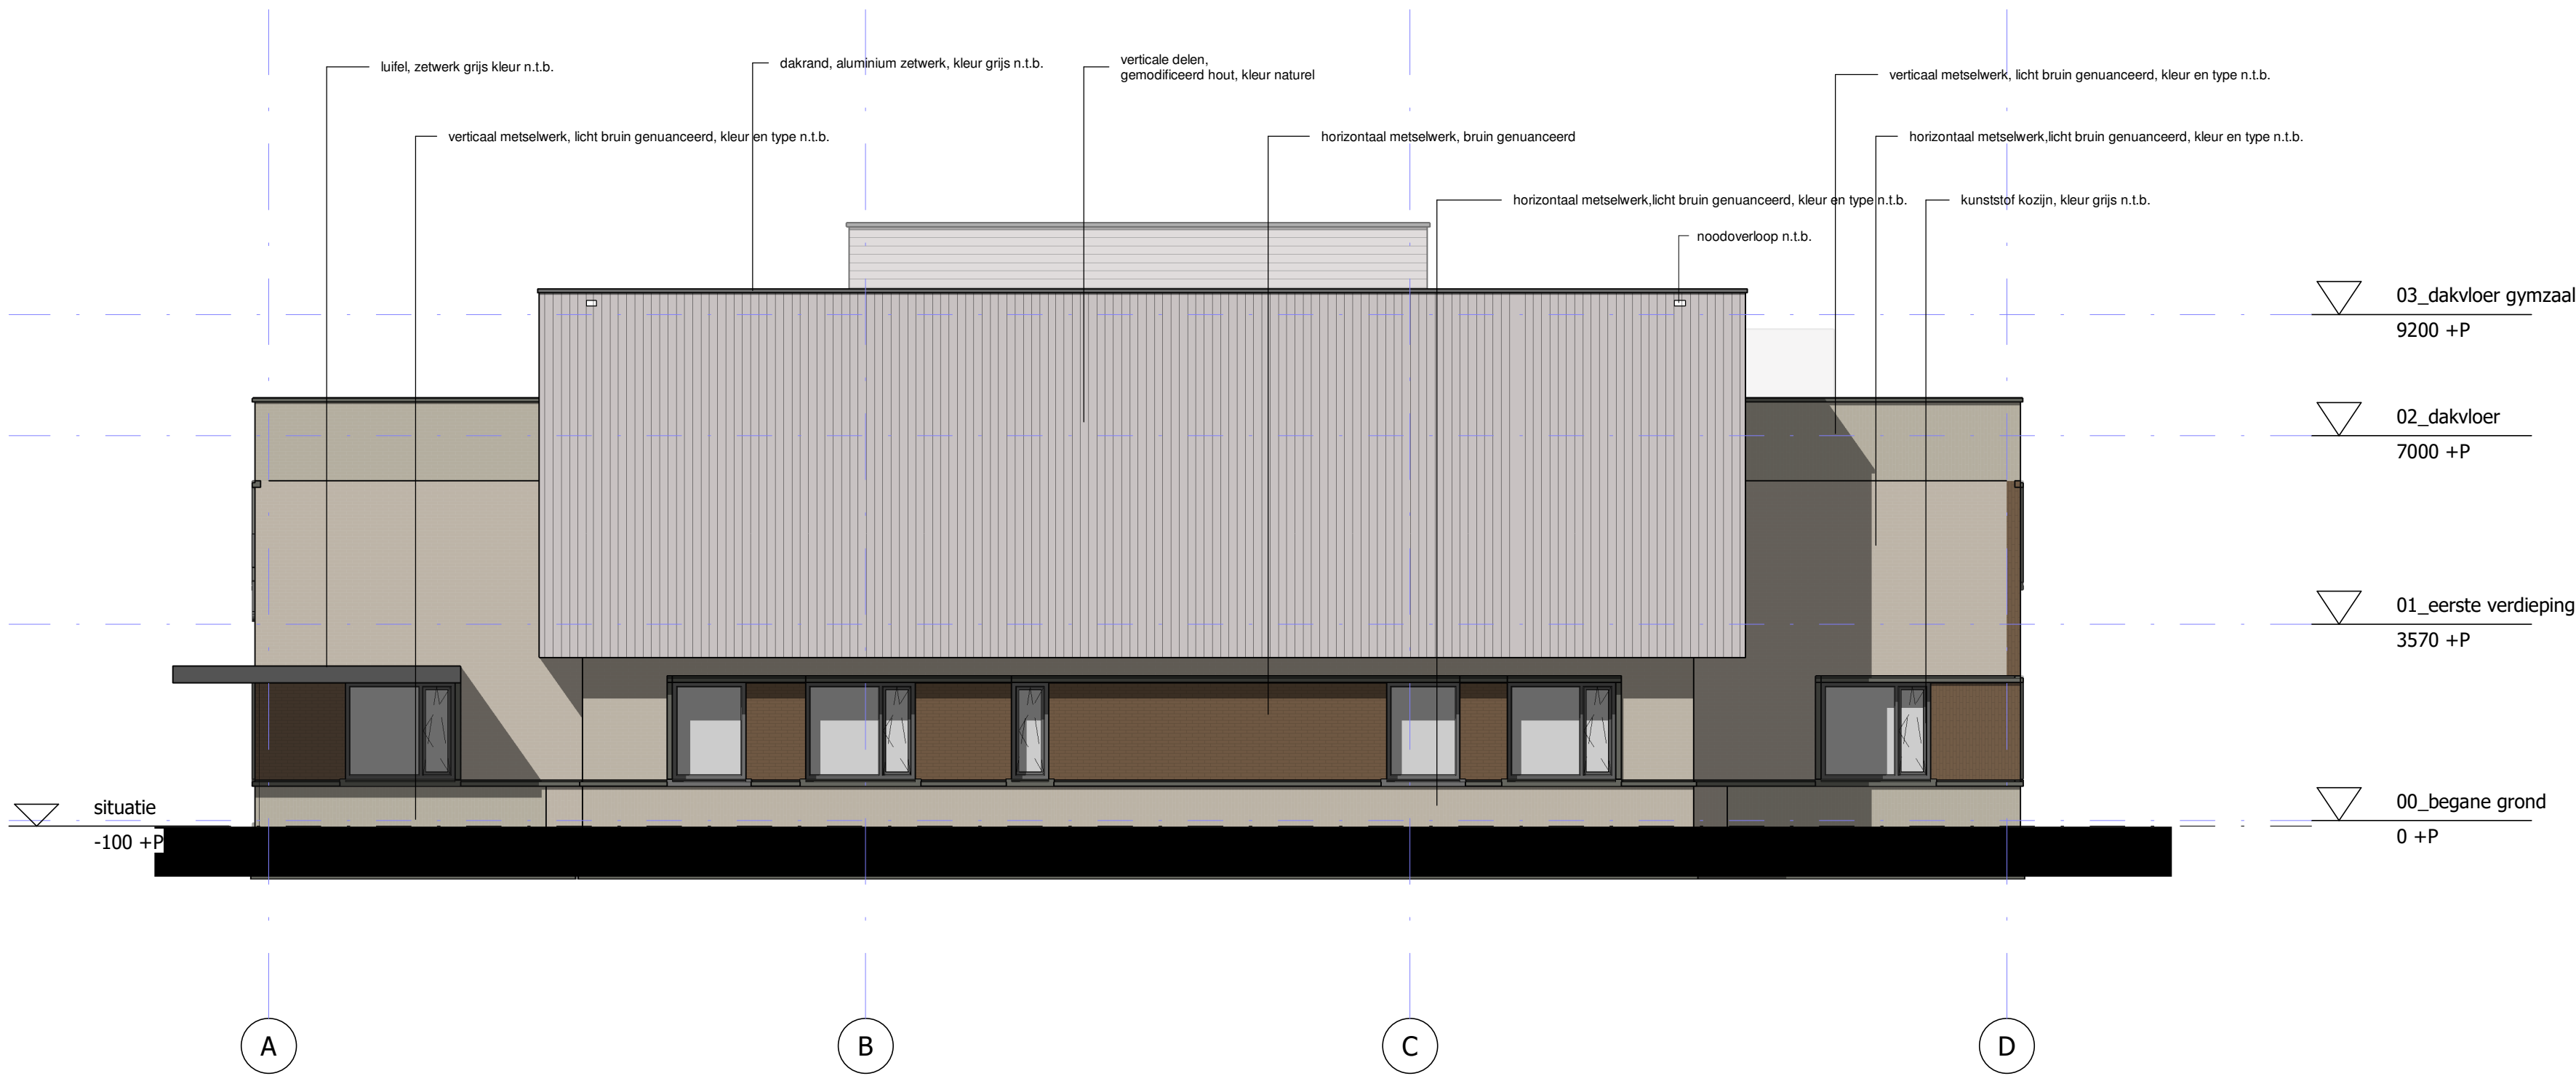

L(--)-204 Rechter zijgevel bouwkundig

schaal 1 : 100

\* alle maten in het werk te controleren

**V·A·L·T·O·S** · a r c h i t e c t e n · a d v i s e u r s · b v ·

Turfweg 71 3065 AJ Rotterdam tel: 010-425 76 22 fax: 010-425 49 66 rotterdam@vallos.nl postbus 8263 3009 AG Rotterdam  
Overscheestraat 59 1062 XD Amsterdam tel: 020-699 23 21 fax: 020-615 82 09 amsterdam@vallos.nl

Project : Kenniscentrum Oud-Beijerland

datum: 18.12.2018

Opdrachtgever : HEVO

schaal: 1:100  
afm: A1

get: RG a

Onderdeel : Aanzichten achtergevel en rechterzijgevel

werknr. :

2457.0

Omgevingsvergunning  
DEFINITIEF

tek.nr. :

OV-A30-11