


Inrichtingsplan Sportlaan, Strijen

9 maart 2020

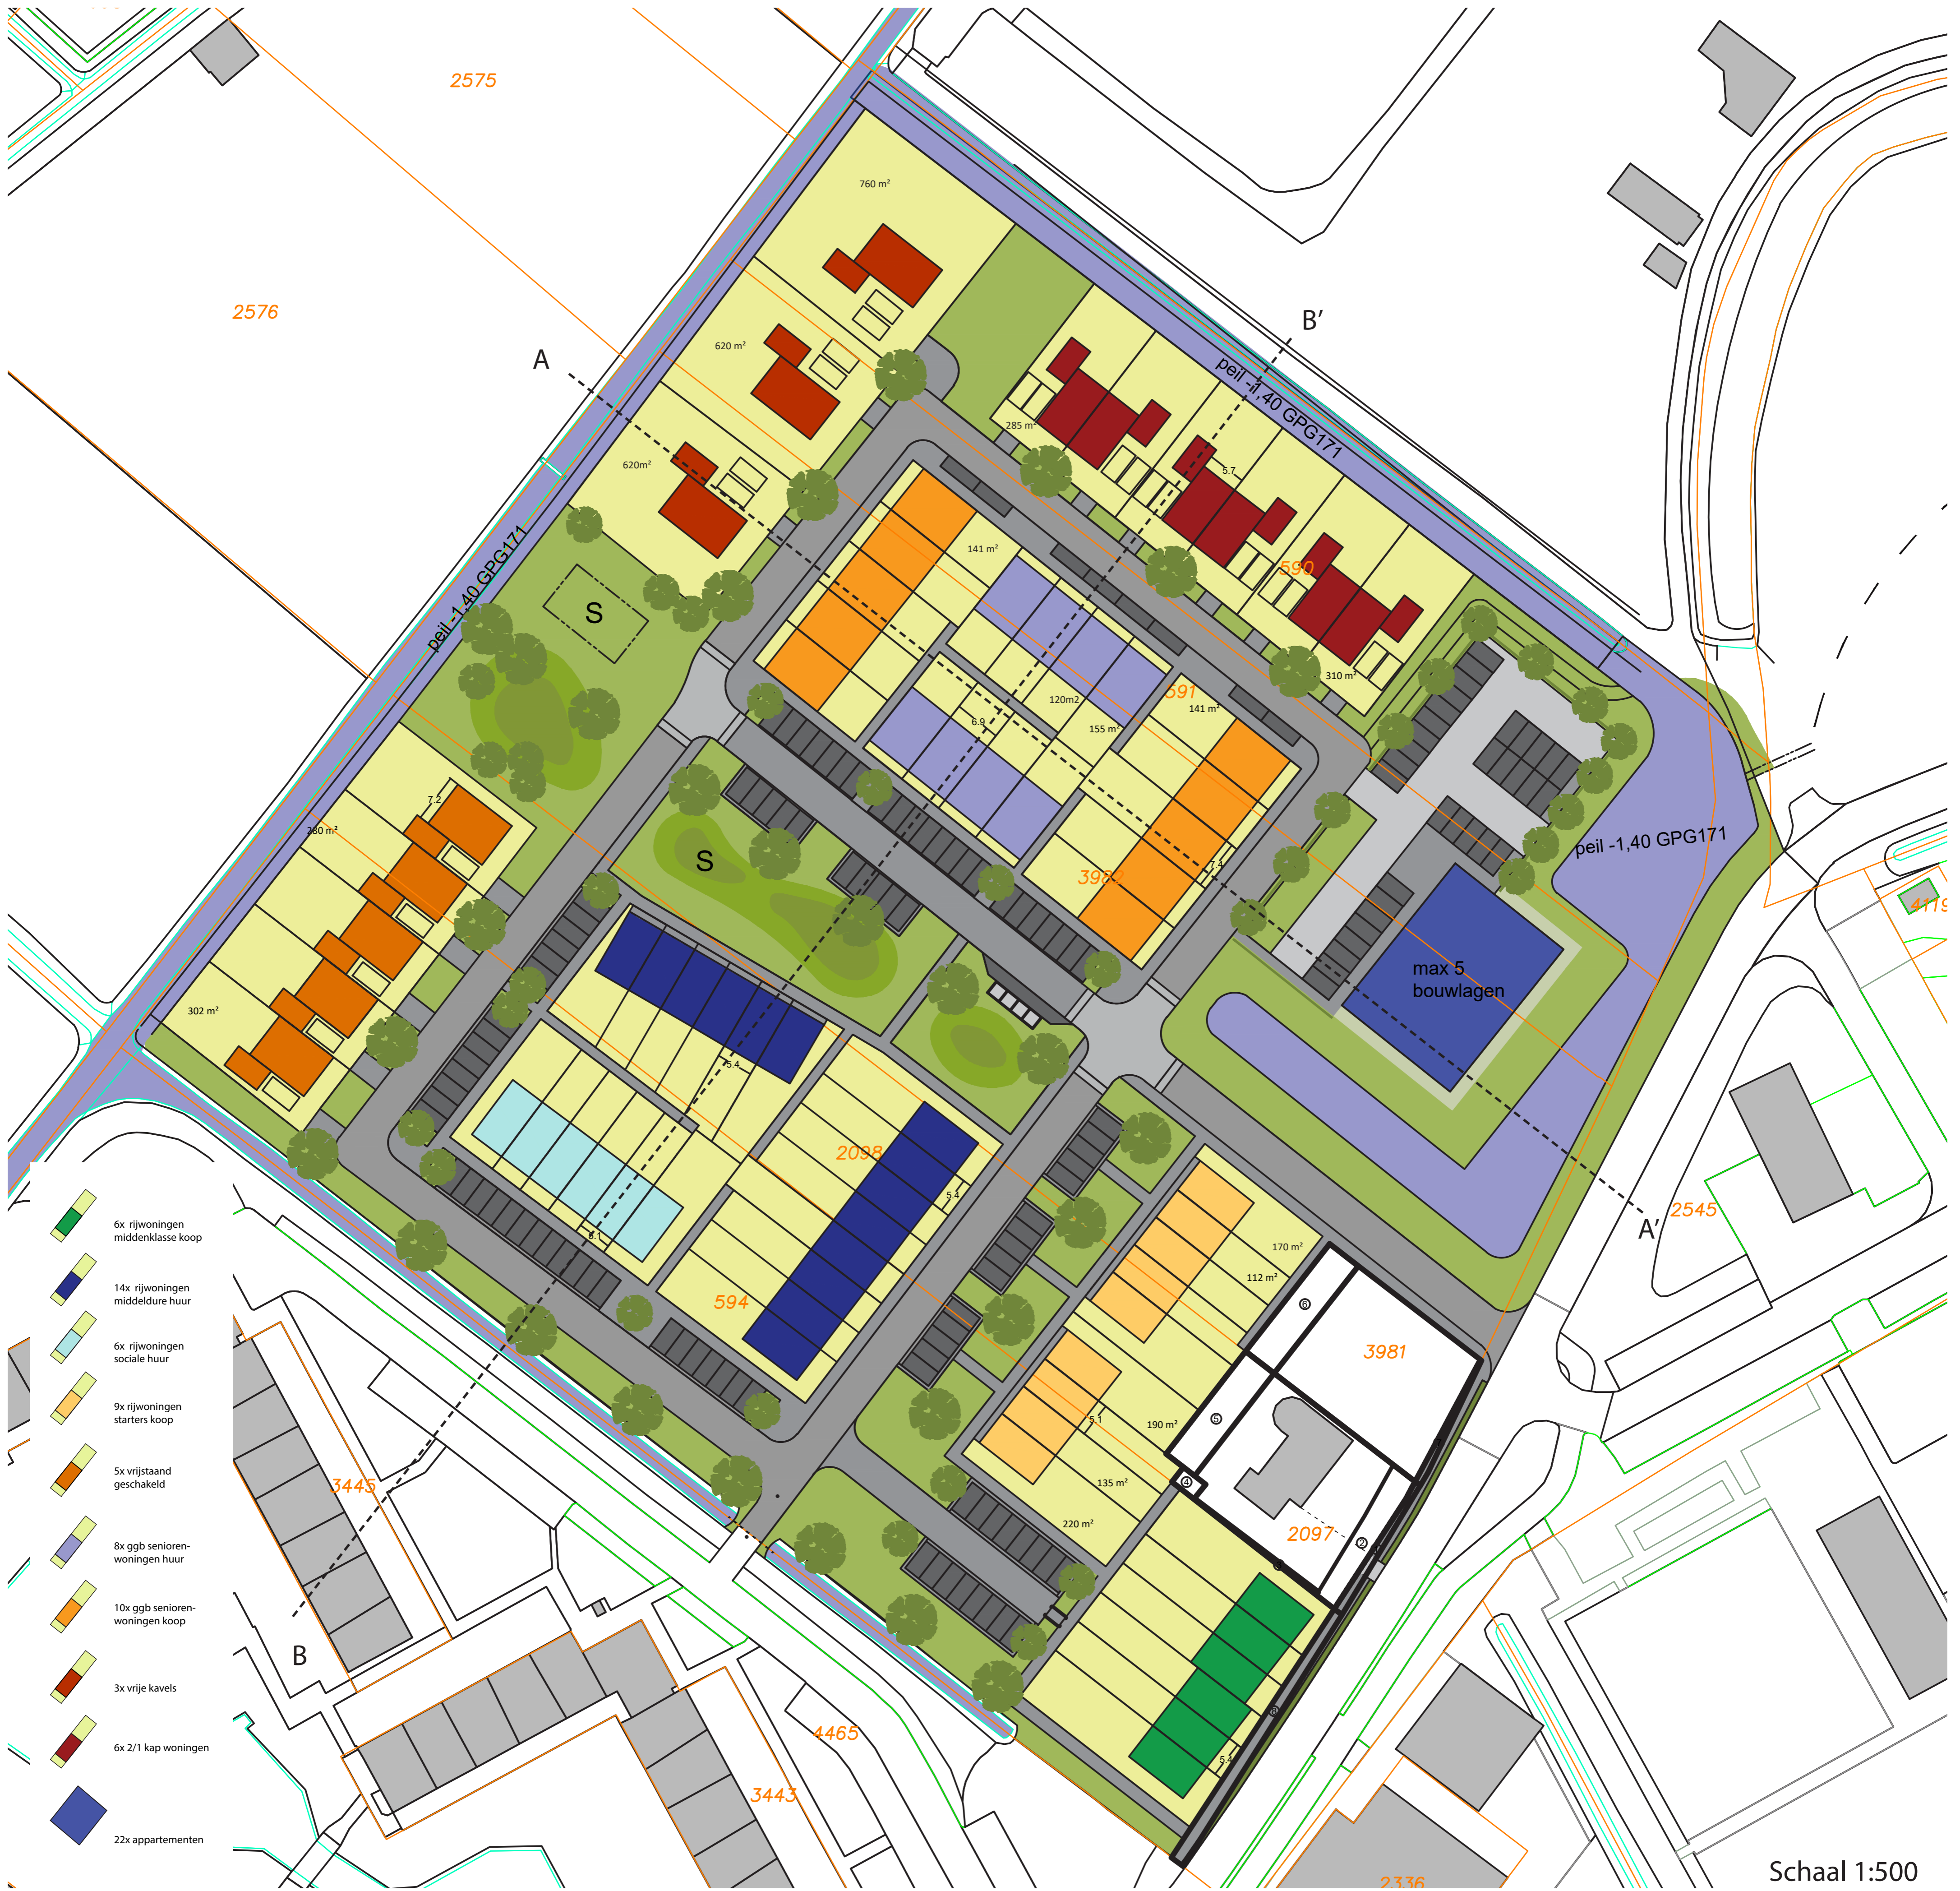

Doorsnedes

