

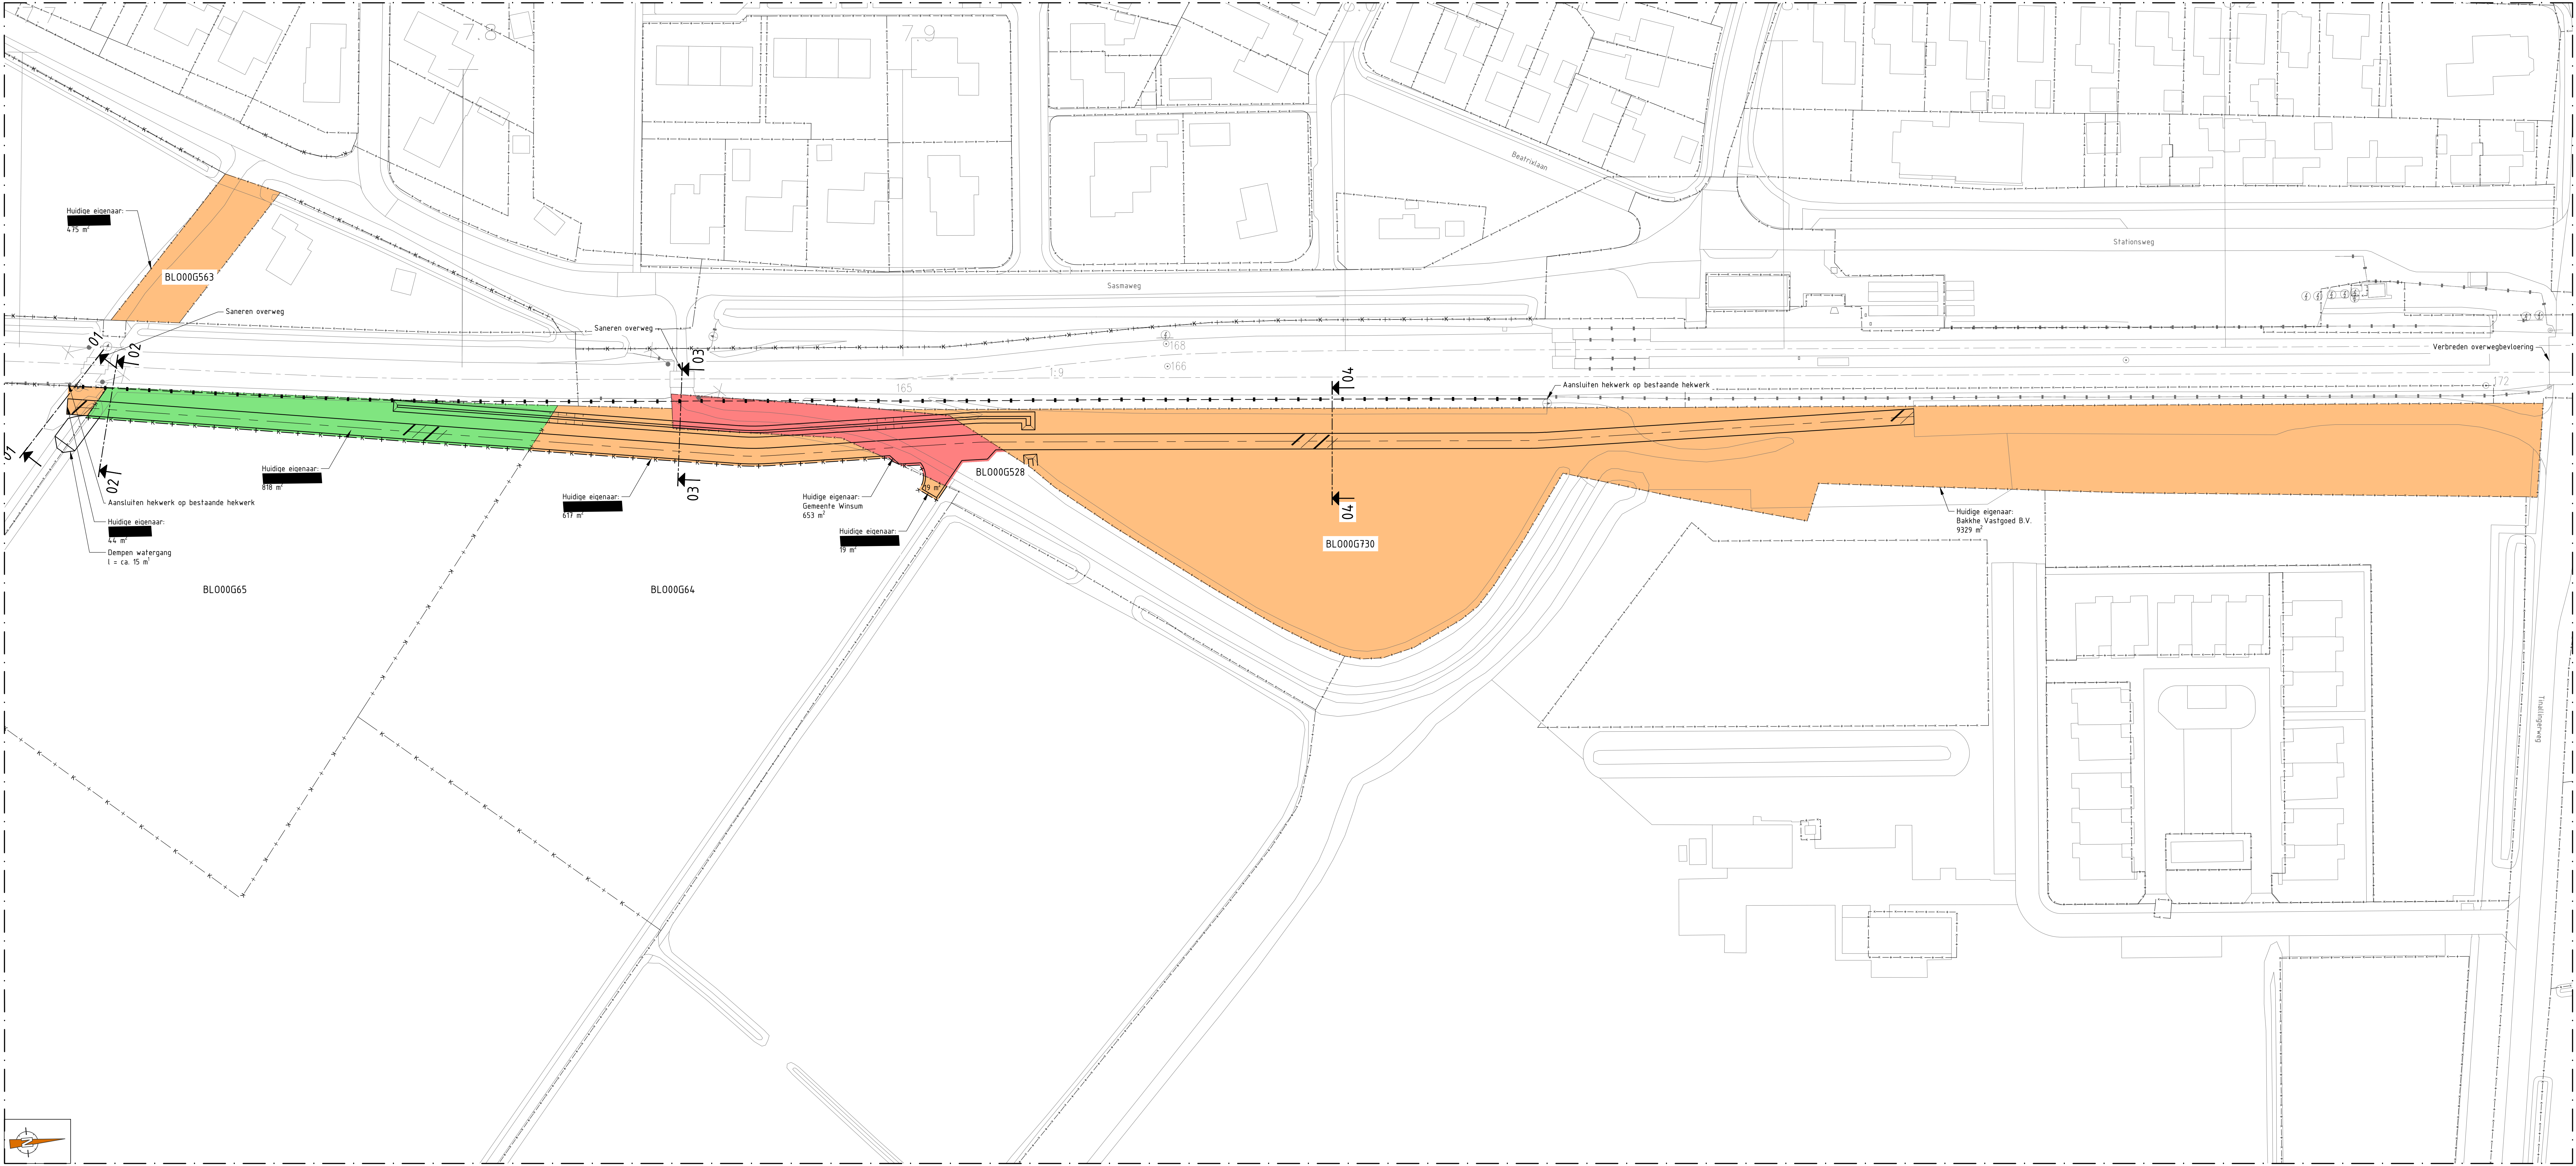



SITUATIE
SCHAAL 1:500

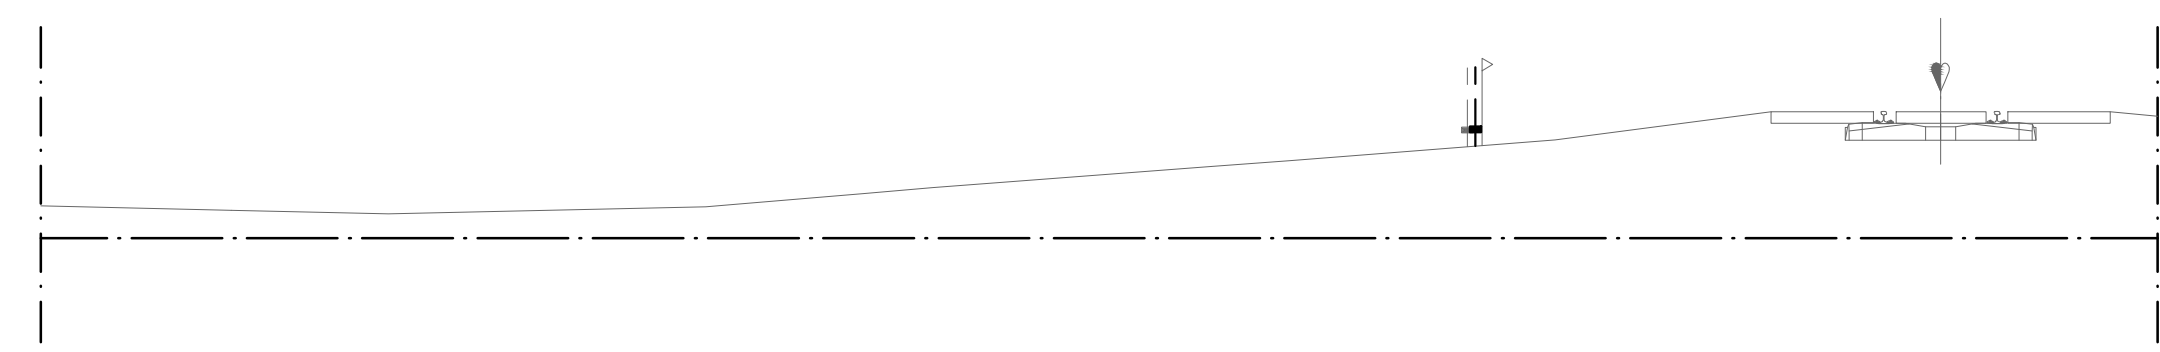


DWARSPROFIEL 1
SCHAAL 1:100

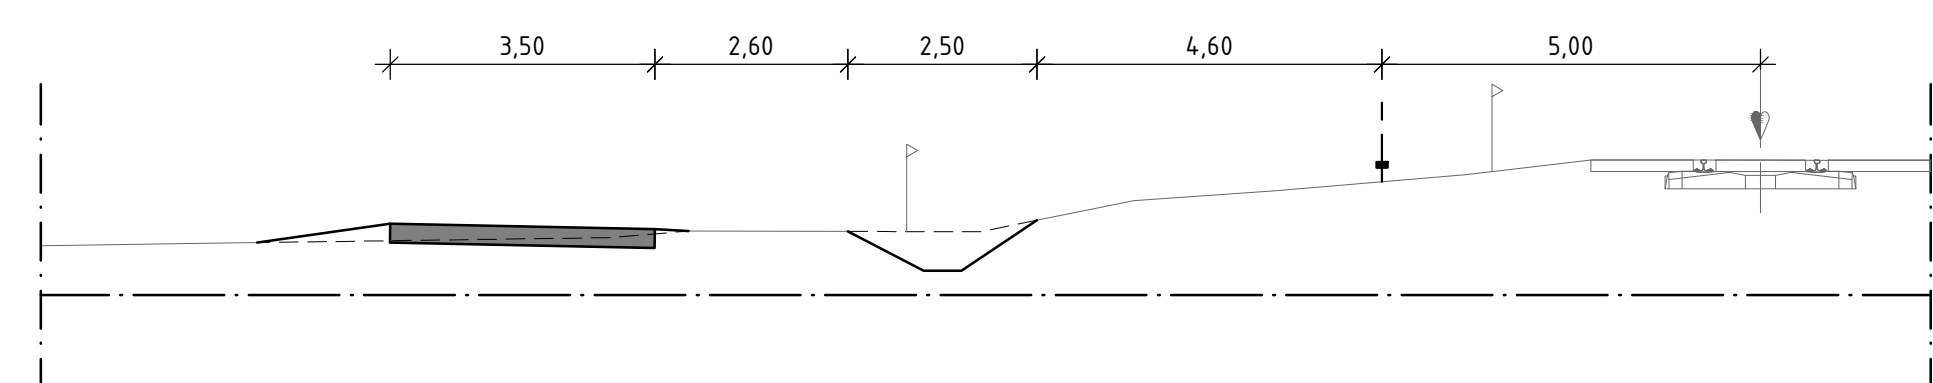

DWARSPROFIEL 3
SCHAAL 1:100

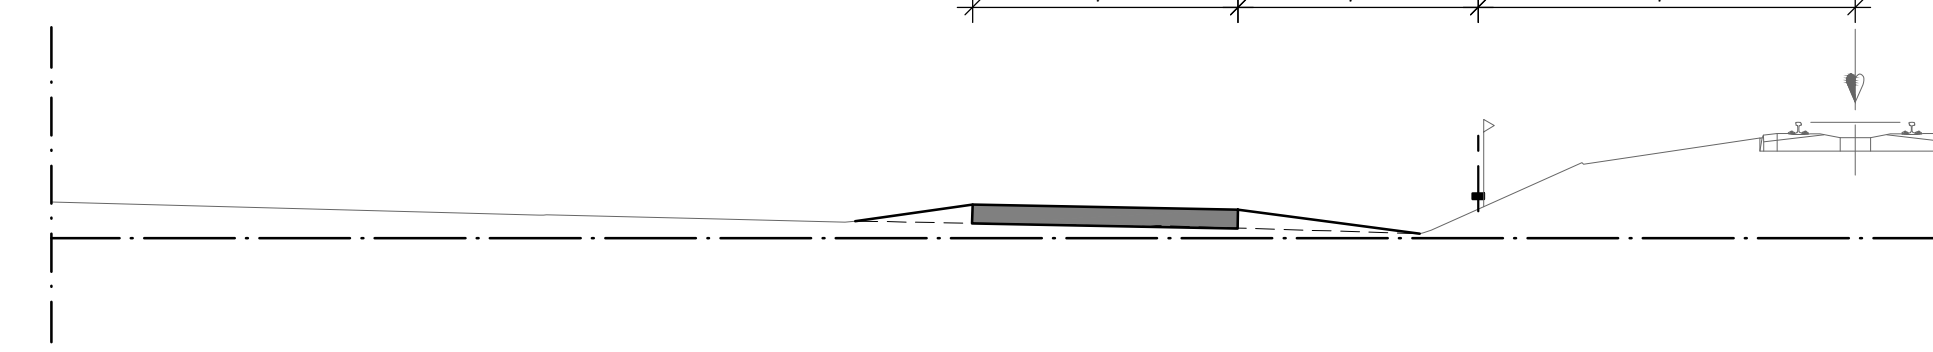

DWARSPROFIEL 2
SCHAAL 1:100

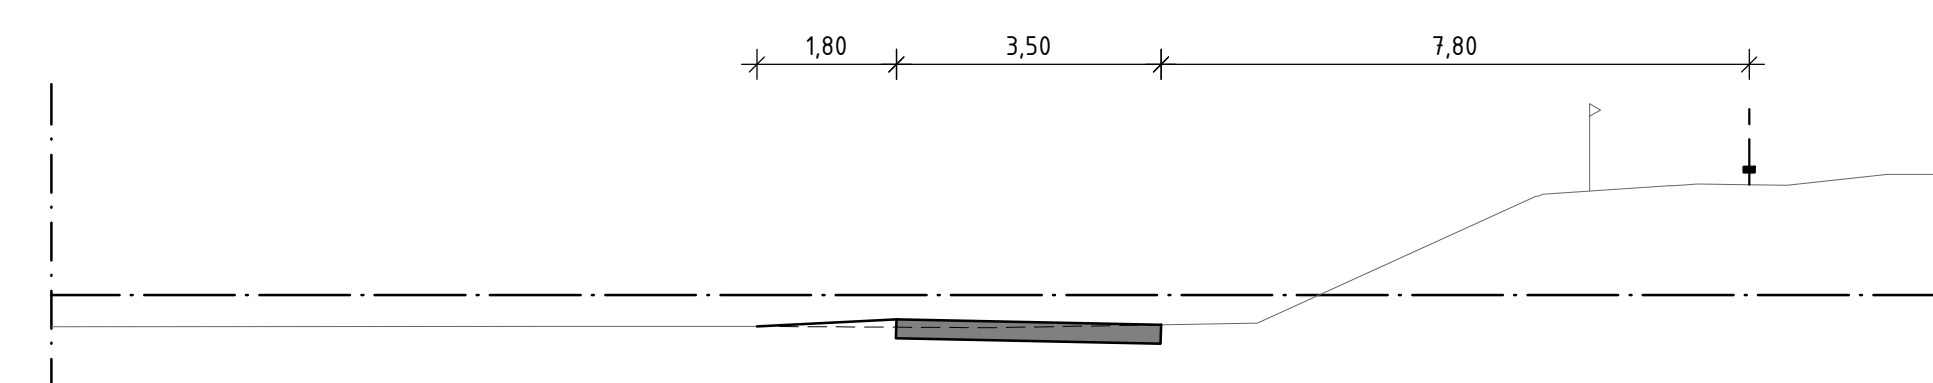

DWARSPROFIEL 4
SCHAAL 1:100

LEGENDA:

	Bestaande situatie		Verwerfingsgrens
	Kadastrale grens		Vervallen situatie
	Spooras, bestaand		Toekomstige situatie
	Hart spoor, bestaand		As nieuwe weg
	Kadastrale grens		Talud ancring 2:3
	Nieuwe situatie		Verharding, materiaal n.b.

OPMERKINGEN:

- Maten in meters, tenzij anders vermeld
- Peilmaten in meters t.o.v. N.A.P., tenzij anders vermeld
- Materialen in mm, tenzij anders vermeld
- Coördinaten en alignementen in meters

R3	06-09-2018	aanpassing perceel	
R2	04-09-2018	eigenaar percelen	
R1	09-01-2018	toevoeging verwerfingsgrens	
ELVISIE DATUM			TEKENAAR

Kavelontsluiting Baflo
Parallelweg Baflo
Overzichtstekening

OPDRACHTGEVER	TEKENINGNUMMER P336-01-09-T03-01	REVISIE R3
---------------	-------------------------------------	---------------

invraplus

TEK [Redacted]	SCHAAL 1:500	FORMAAT A0	Postbus 44 9720 AA Haren (GN) NL 060-537 57 70 www.invraplus.nl
CON. BOLEUR [Redacted]	PARAAF BP	DATUM 06-12-2017	DOCUMENTTYPE Inventarisatie
STATUS Informatief	BLAD 1	AANTAL 1	