

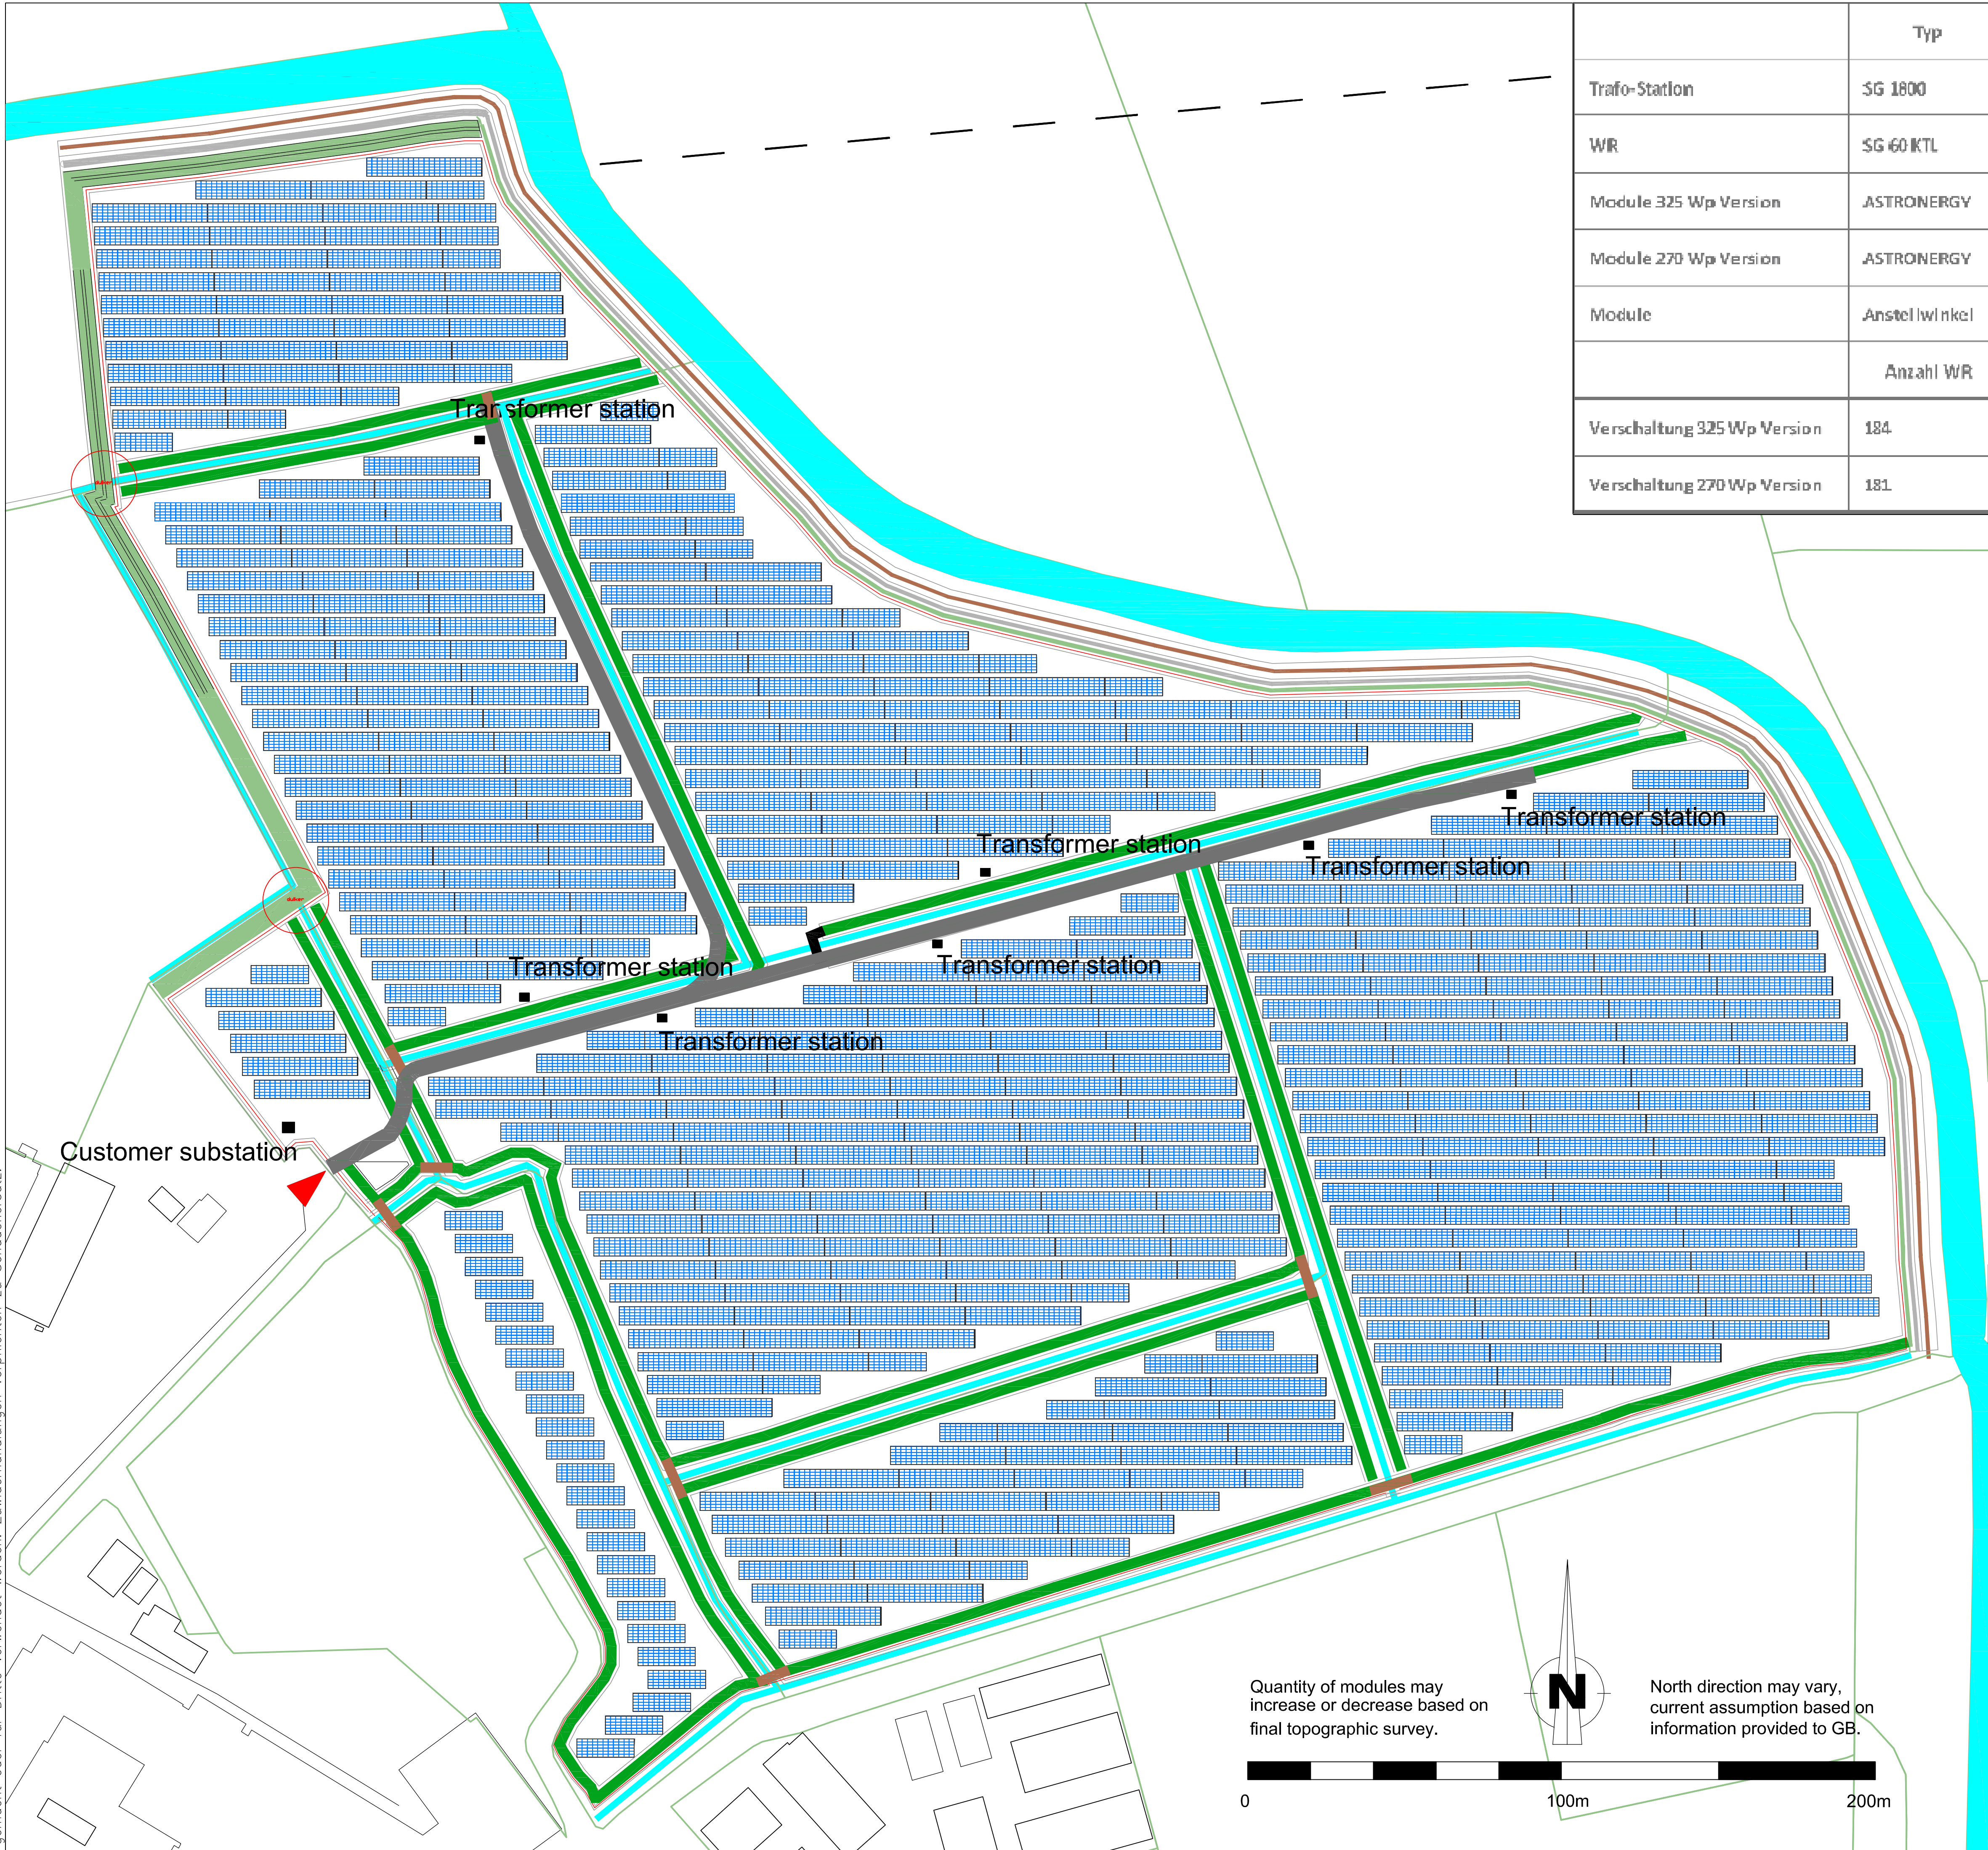


Diese Unterlage ist Eigentum der GOLDBECK Solar GmbH und ist urheberrechtlich geschützt. Sie darf ohne ausdrückliche Genehmigung weder vervielfältigt noch Dritten zugänglich gemacht oder für Dritte verwendet werden. Zuwiderhandlungen verpflichten zu Schadenersatz.

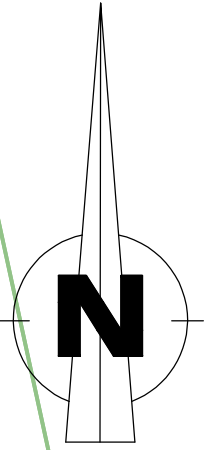

	Typ	Anzahl	AC	DC	Auslastung
Trafo-Station	SG 1800	7	12.600,00 kVA	12.342,00 kVA	98%
WR	SG 60 KTL	187	66,00 kVA	87,75 kWp	133%
Module 325 Wp Version	ASTRONERGY	49.680	325 Wp	16.146,00 kWp	
Module 270 Wp Version	ASTRONERGY	59.730	270 Wp	16.127,10 kWp	
Module	Anstellwinkel	15°	Reihenabstand	1,50m	
	Anzahl WR	Str.-Anzahl	Str.-Länge	DC	Module/WR
Verschaltung 325 Wp Version	184	15	18,00	87,75 kWp	270
Verschaltung 270 Wp Version	181	15	22,00	89,10 kWp	330

Quantity of modules may increase or decrease based on final topographic survey.

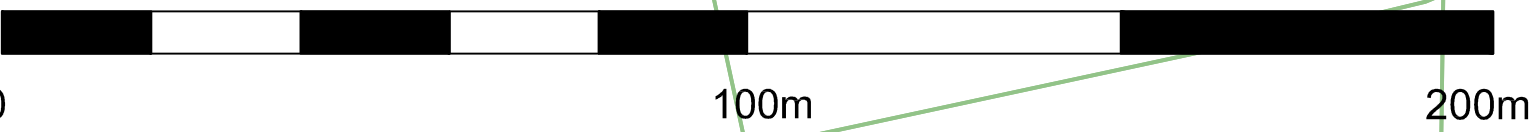

North direction may vary, current assumption based on information provided to GB.



Goldbeckstr. 7, 69493 Hirschberg a. d. Bergstraße Telefon 06904/3777-5501, Telefax -09

Dokkum
Overview Photovoltaic

k5084
che 01.12.2017