
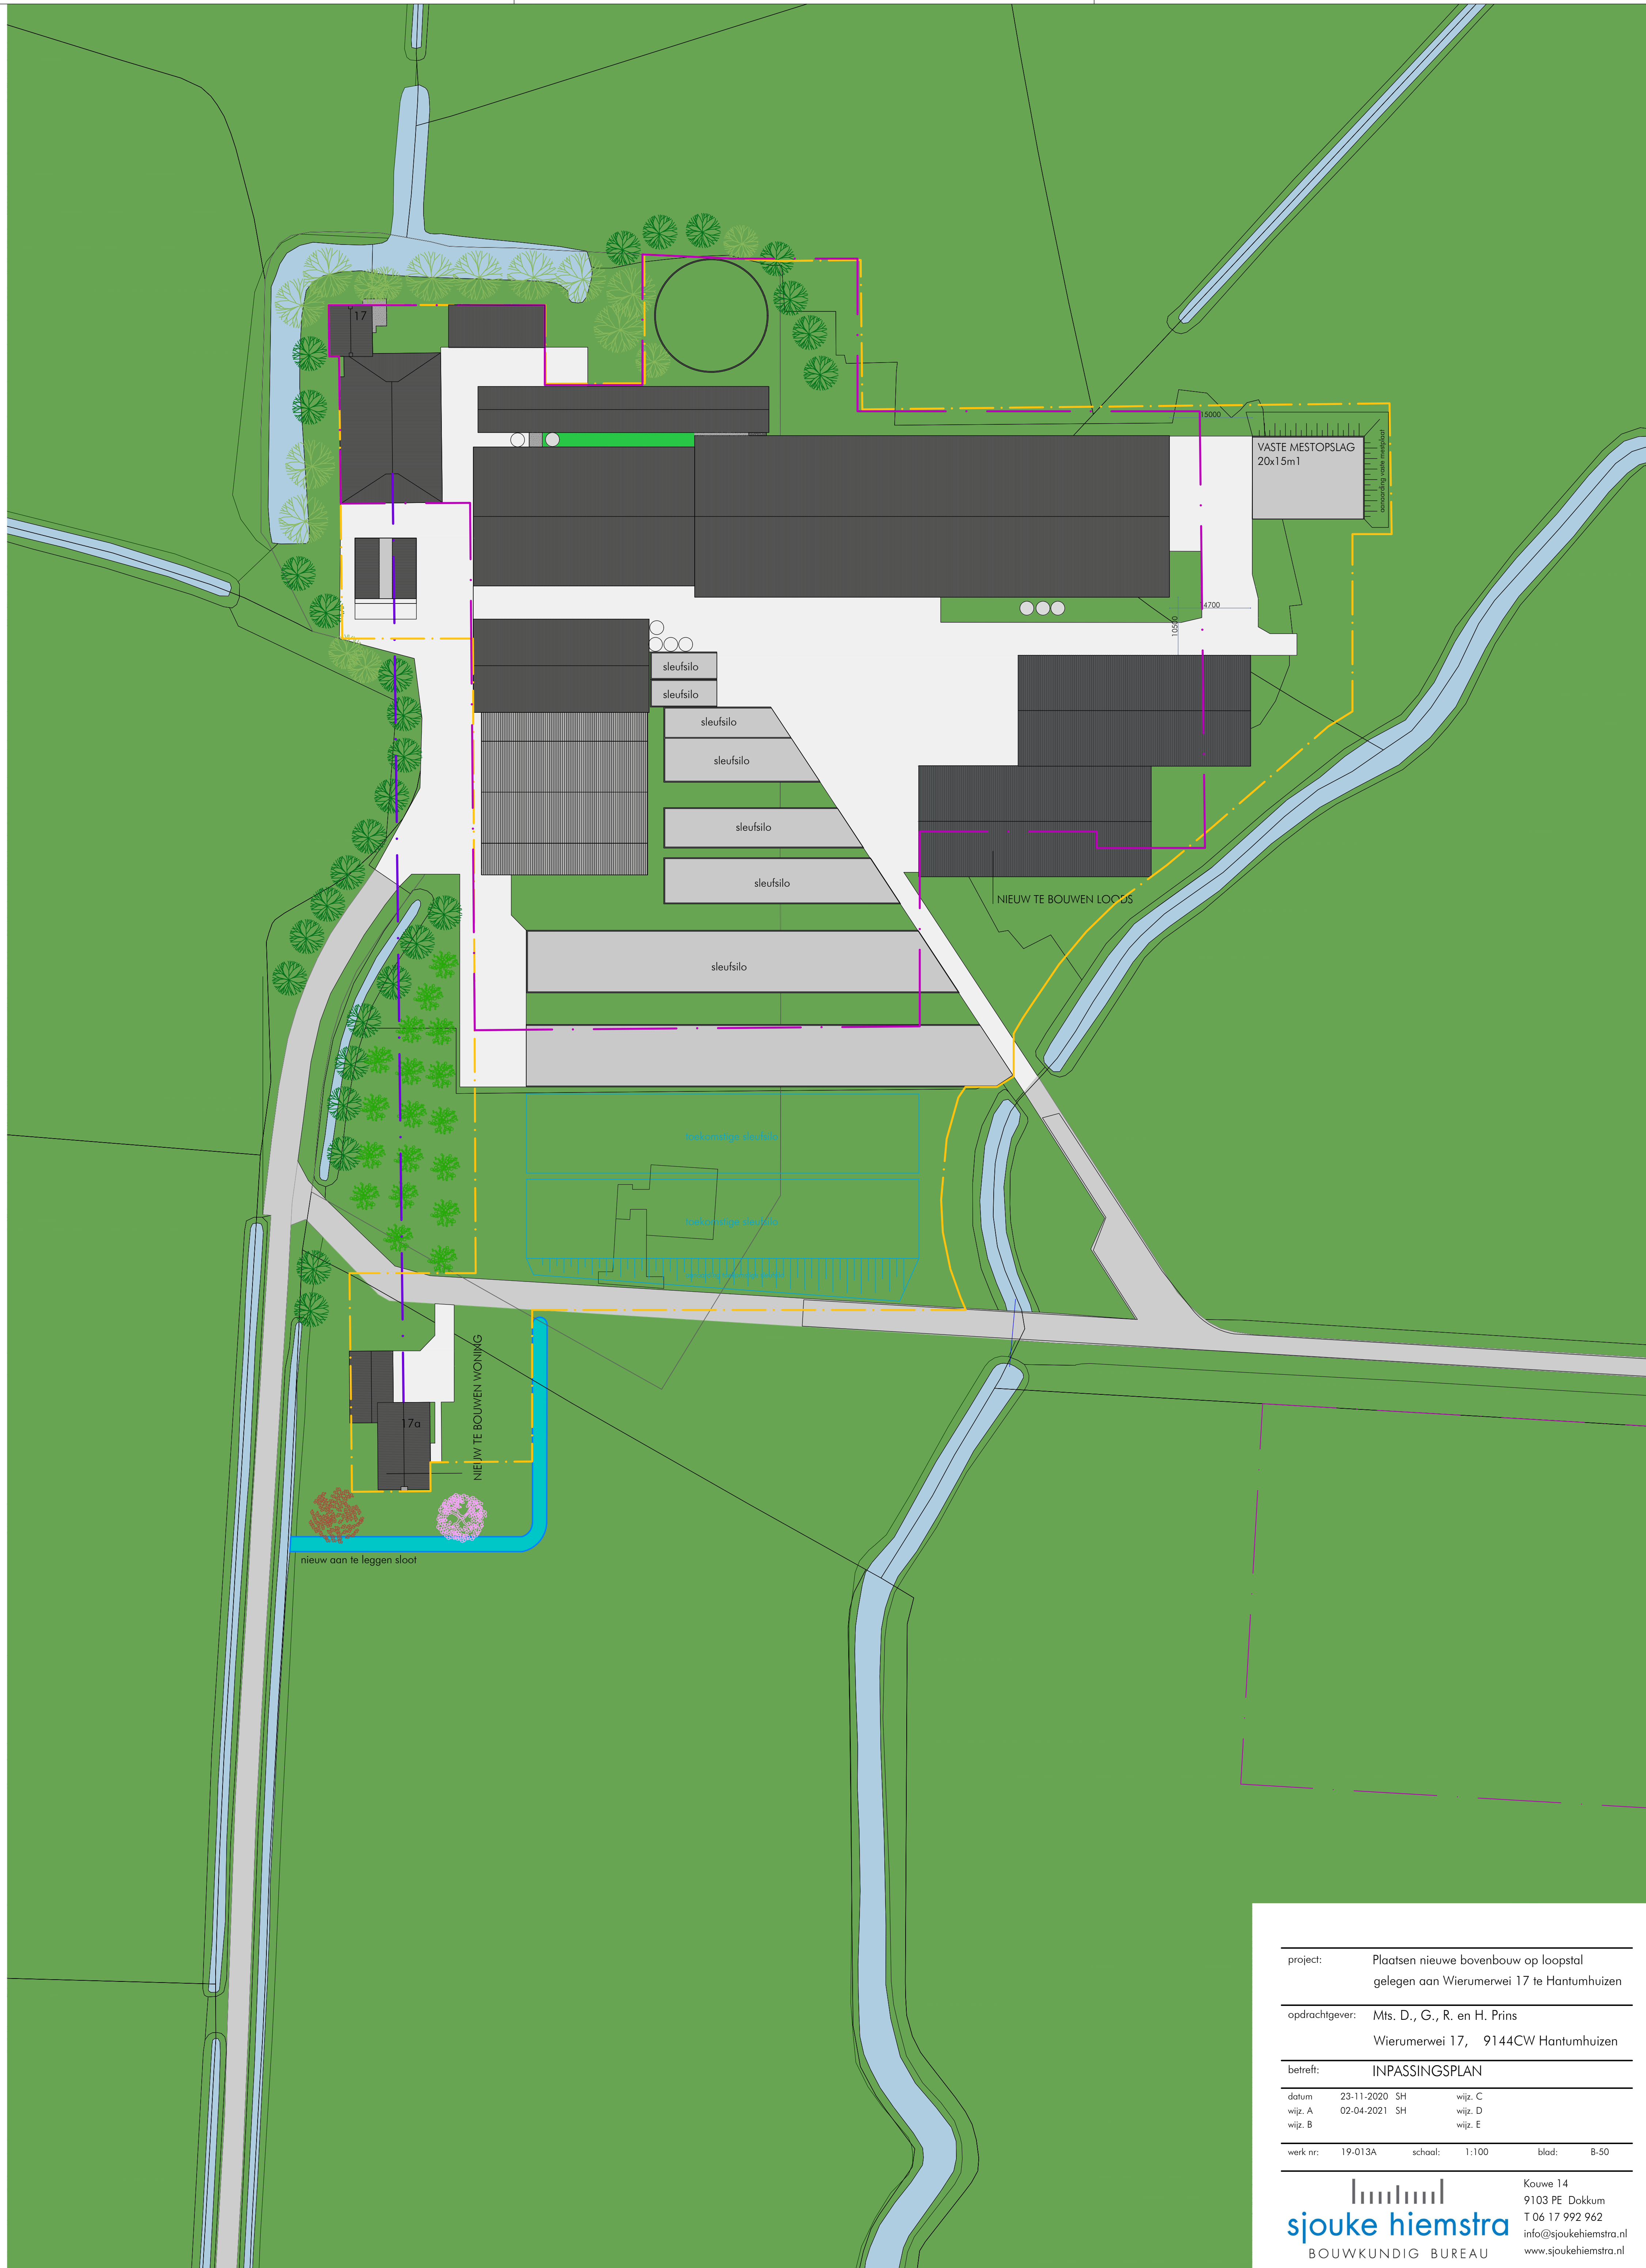
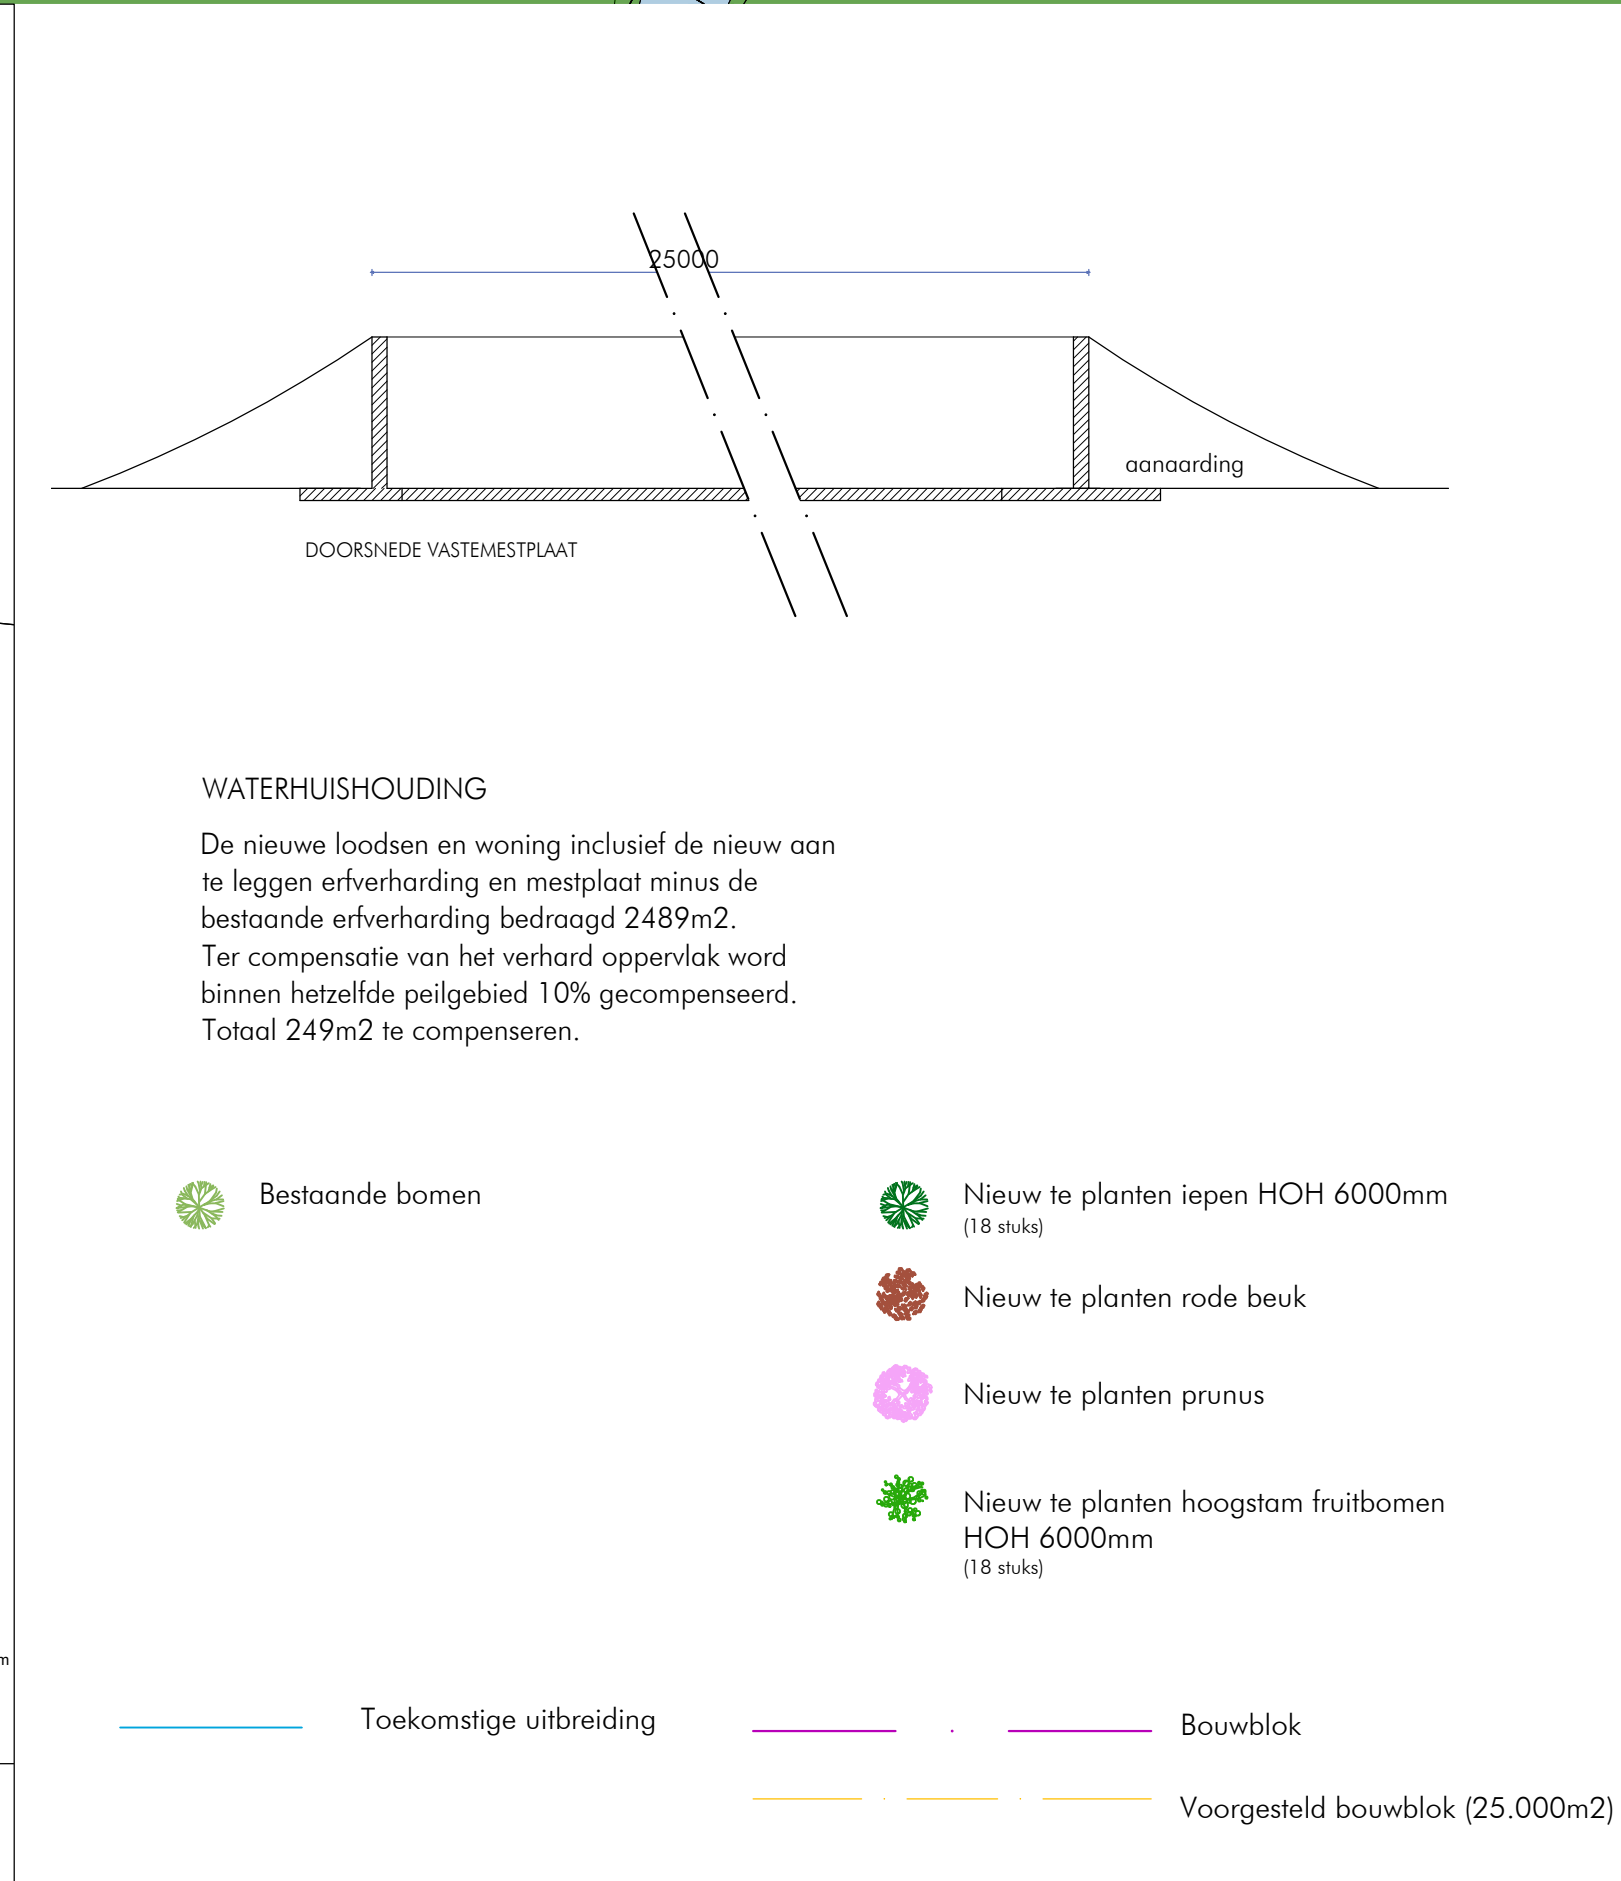
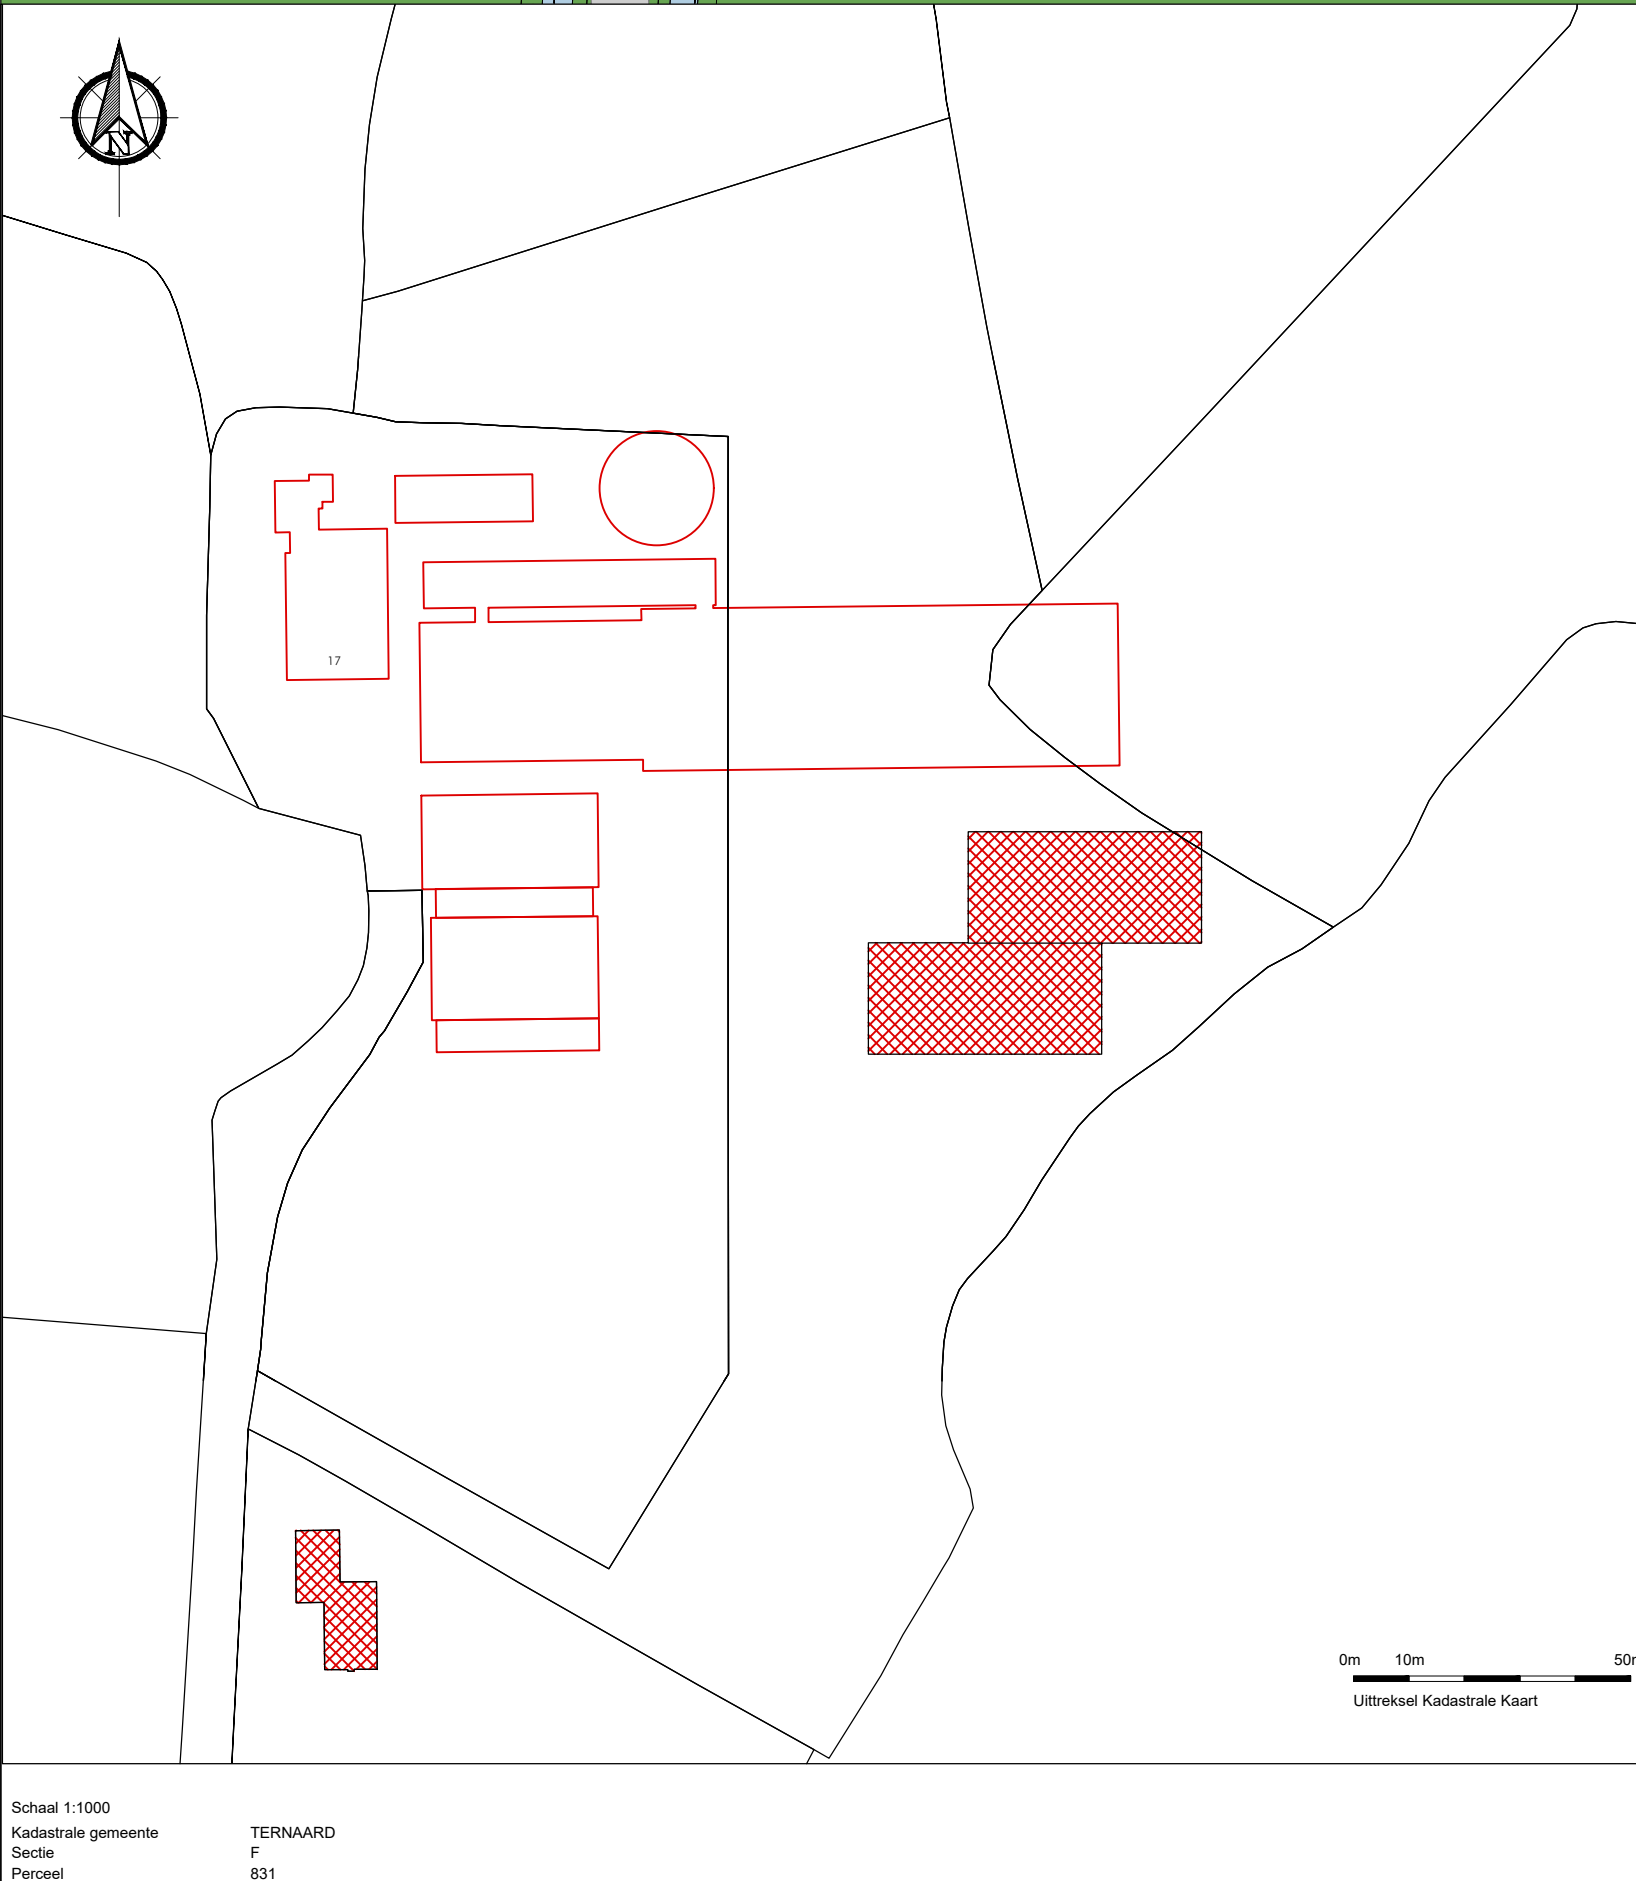


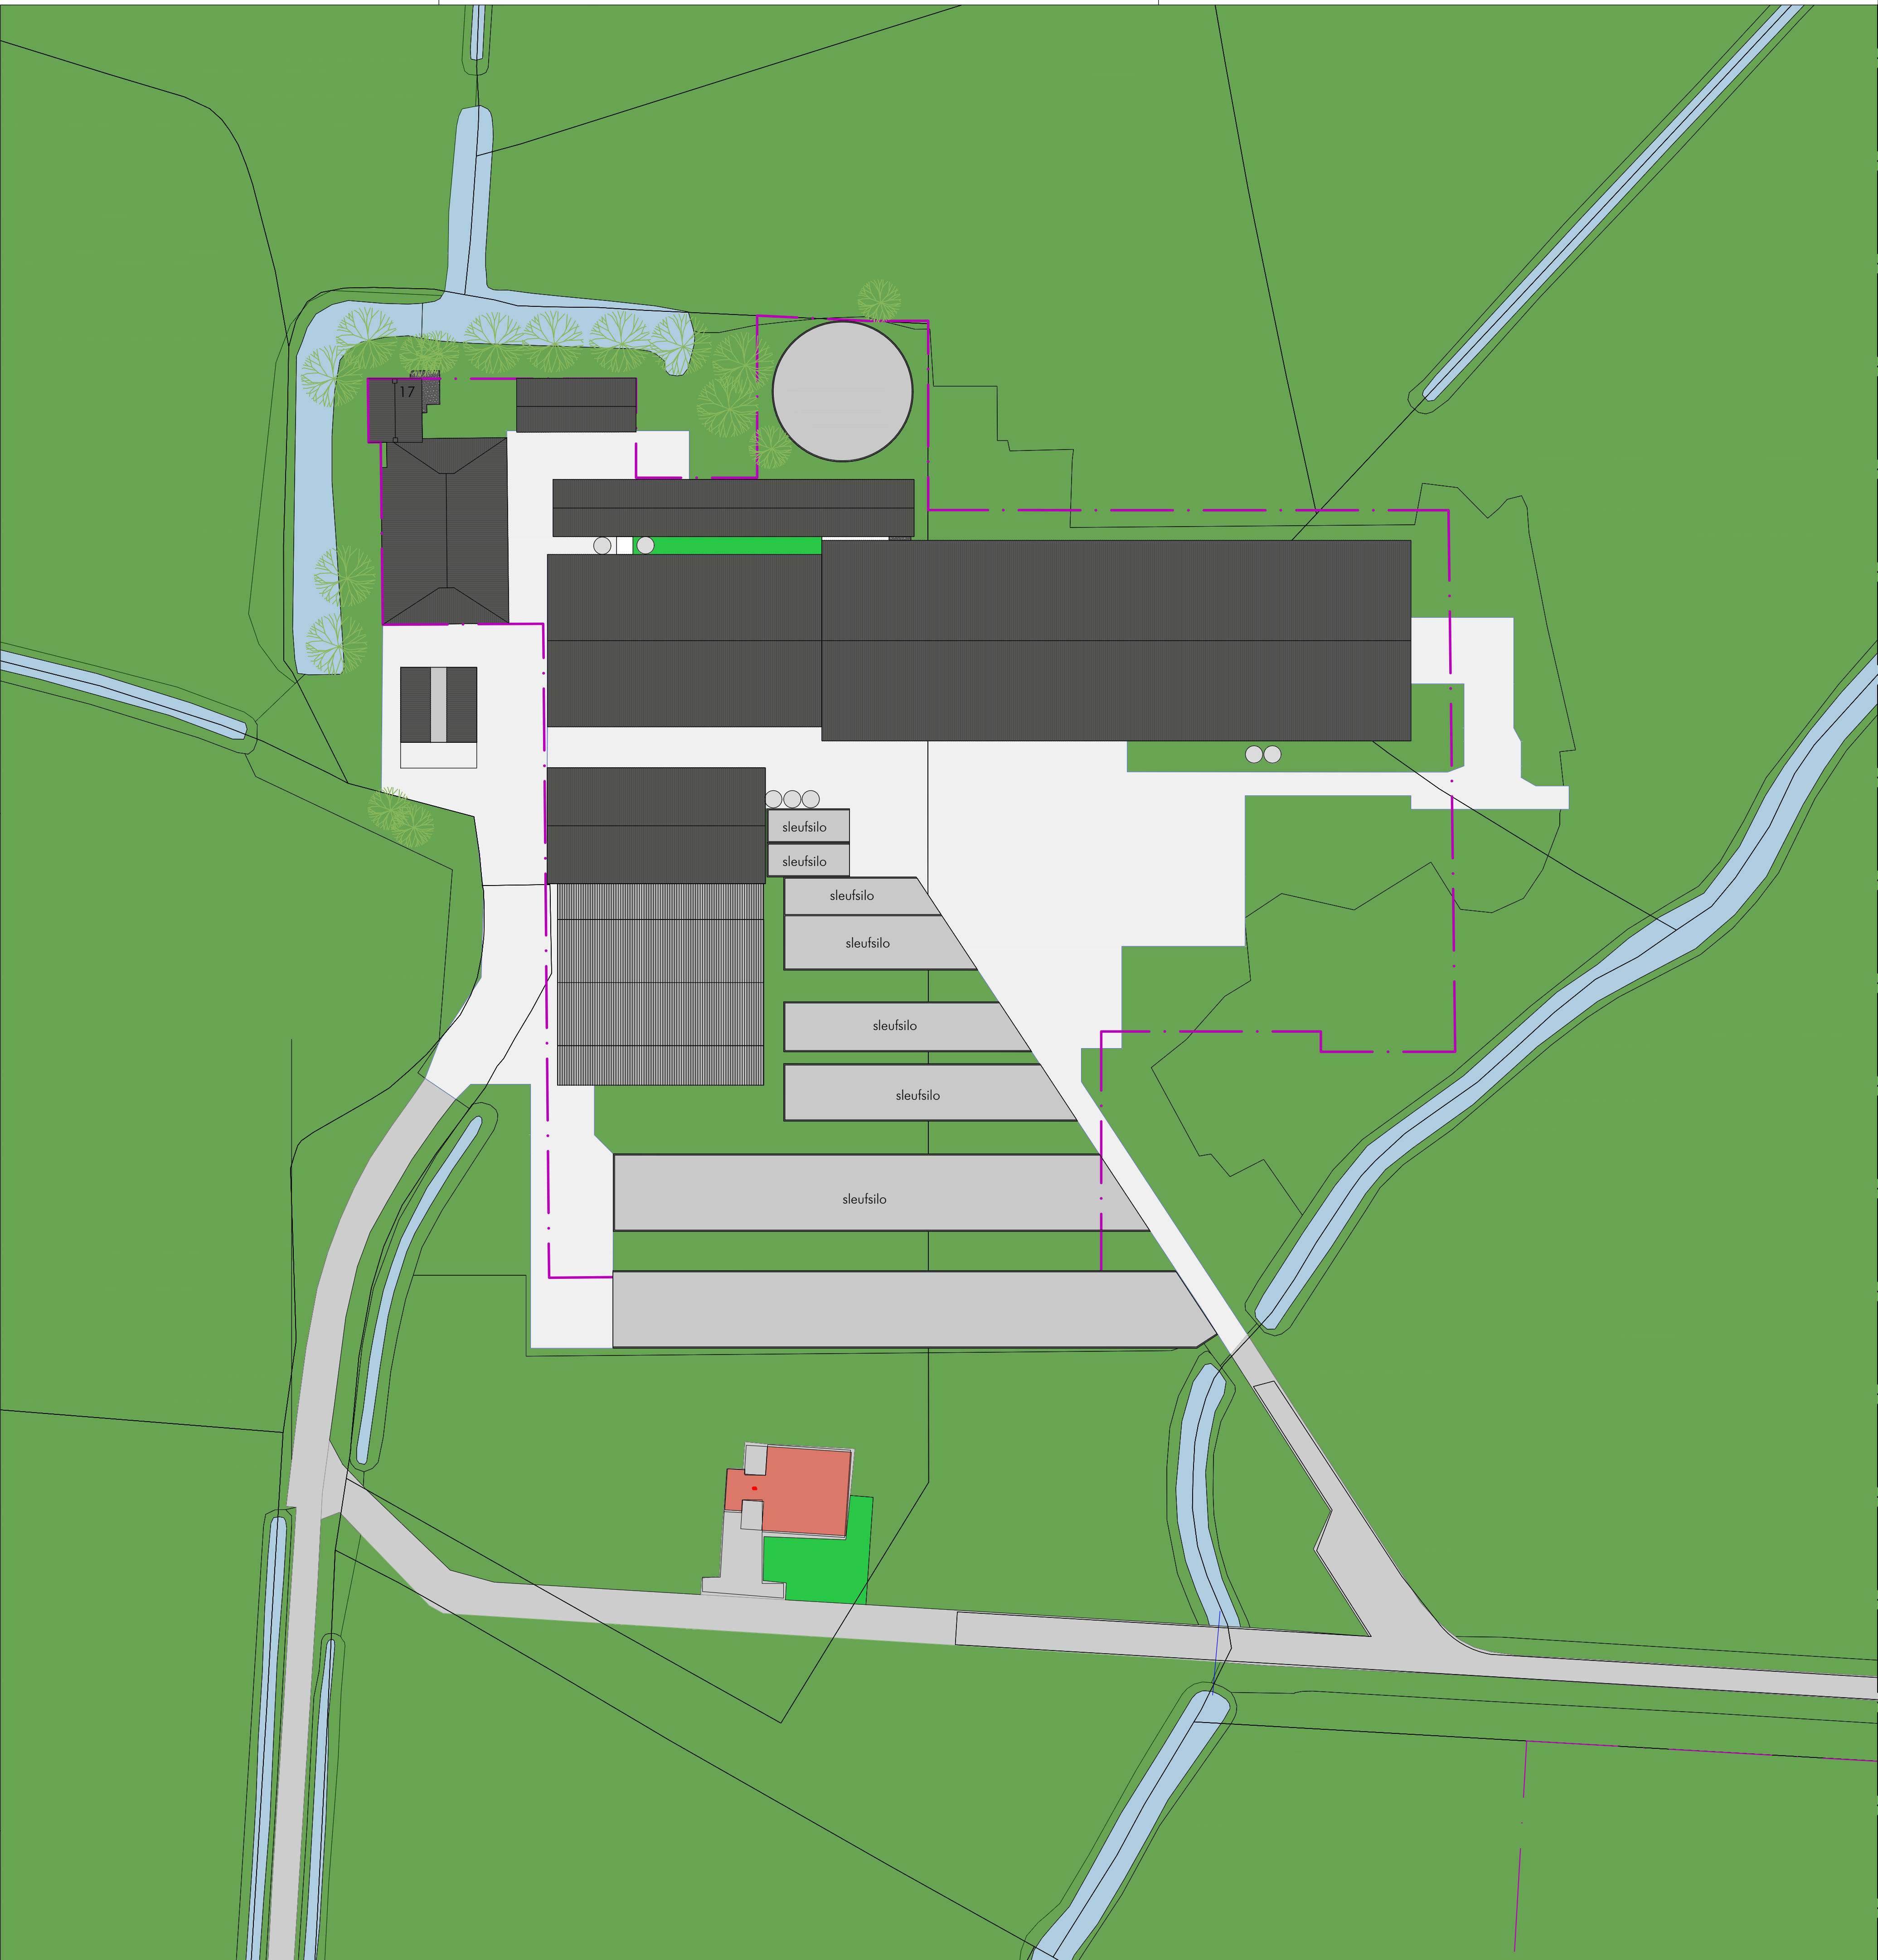

project: Plaatsen nieuwe bovenbouw op loopstal gelegen aan Wierumerwei 17 te Hantumhuizen

opdrachtgever: Mts. D., G., R. en H. Prins
Wierumerwei 17, 9144CW Hantumhuizen

betreft: INPASSINGSPLAN

datum: 23-11-2020 SH
wijz. A: 02-04-2021 SH
wijz. B: 02-04-2021 SH

wijz. C: 02-04-2021 SH
wijz. D: 02-04-2021 SH
wijz. E: 02-04-2021 SH

werk nr.: 19-013A school: 1:100 blad: B-50

land
sjouke hiemstra
BOUWKUNDIG BUREAU

Kauwe 14
9103 PE Dokum
T 06 17 992 962
info@sjoukehiemstra.nl
www.sjoukehiemstra.nl