


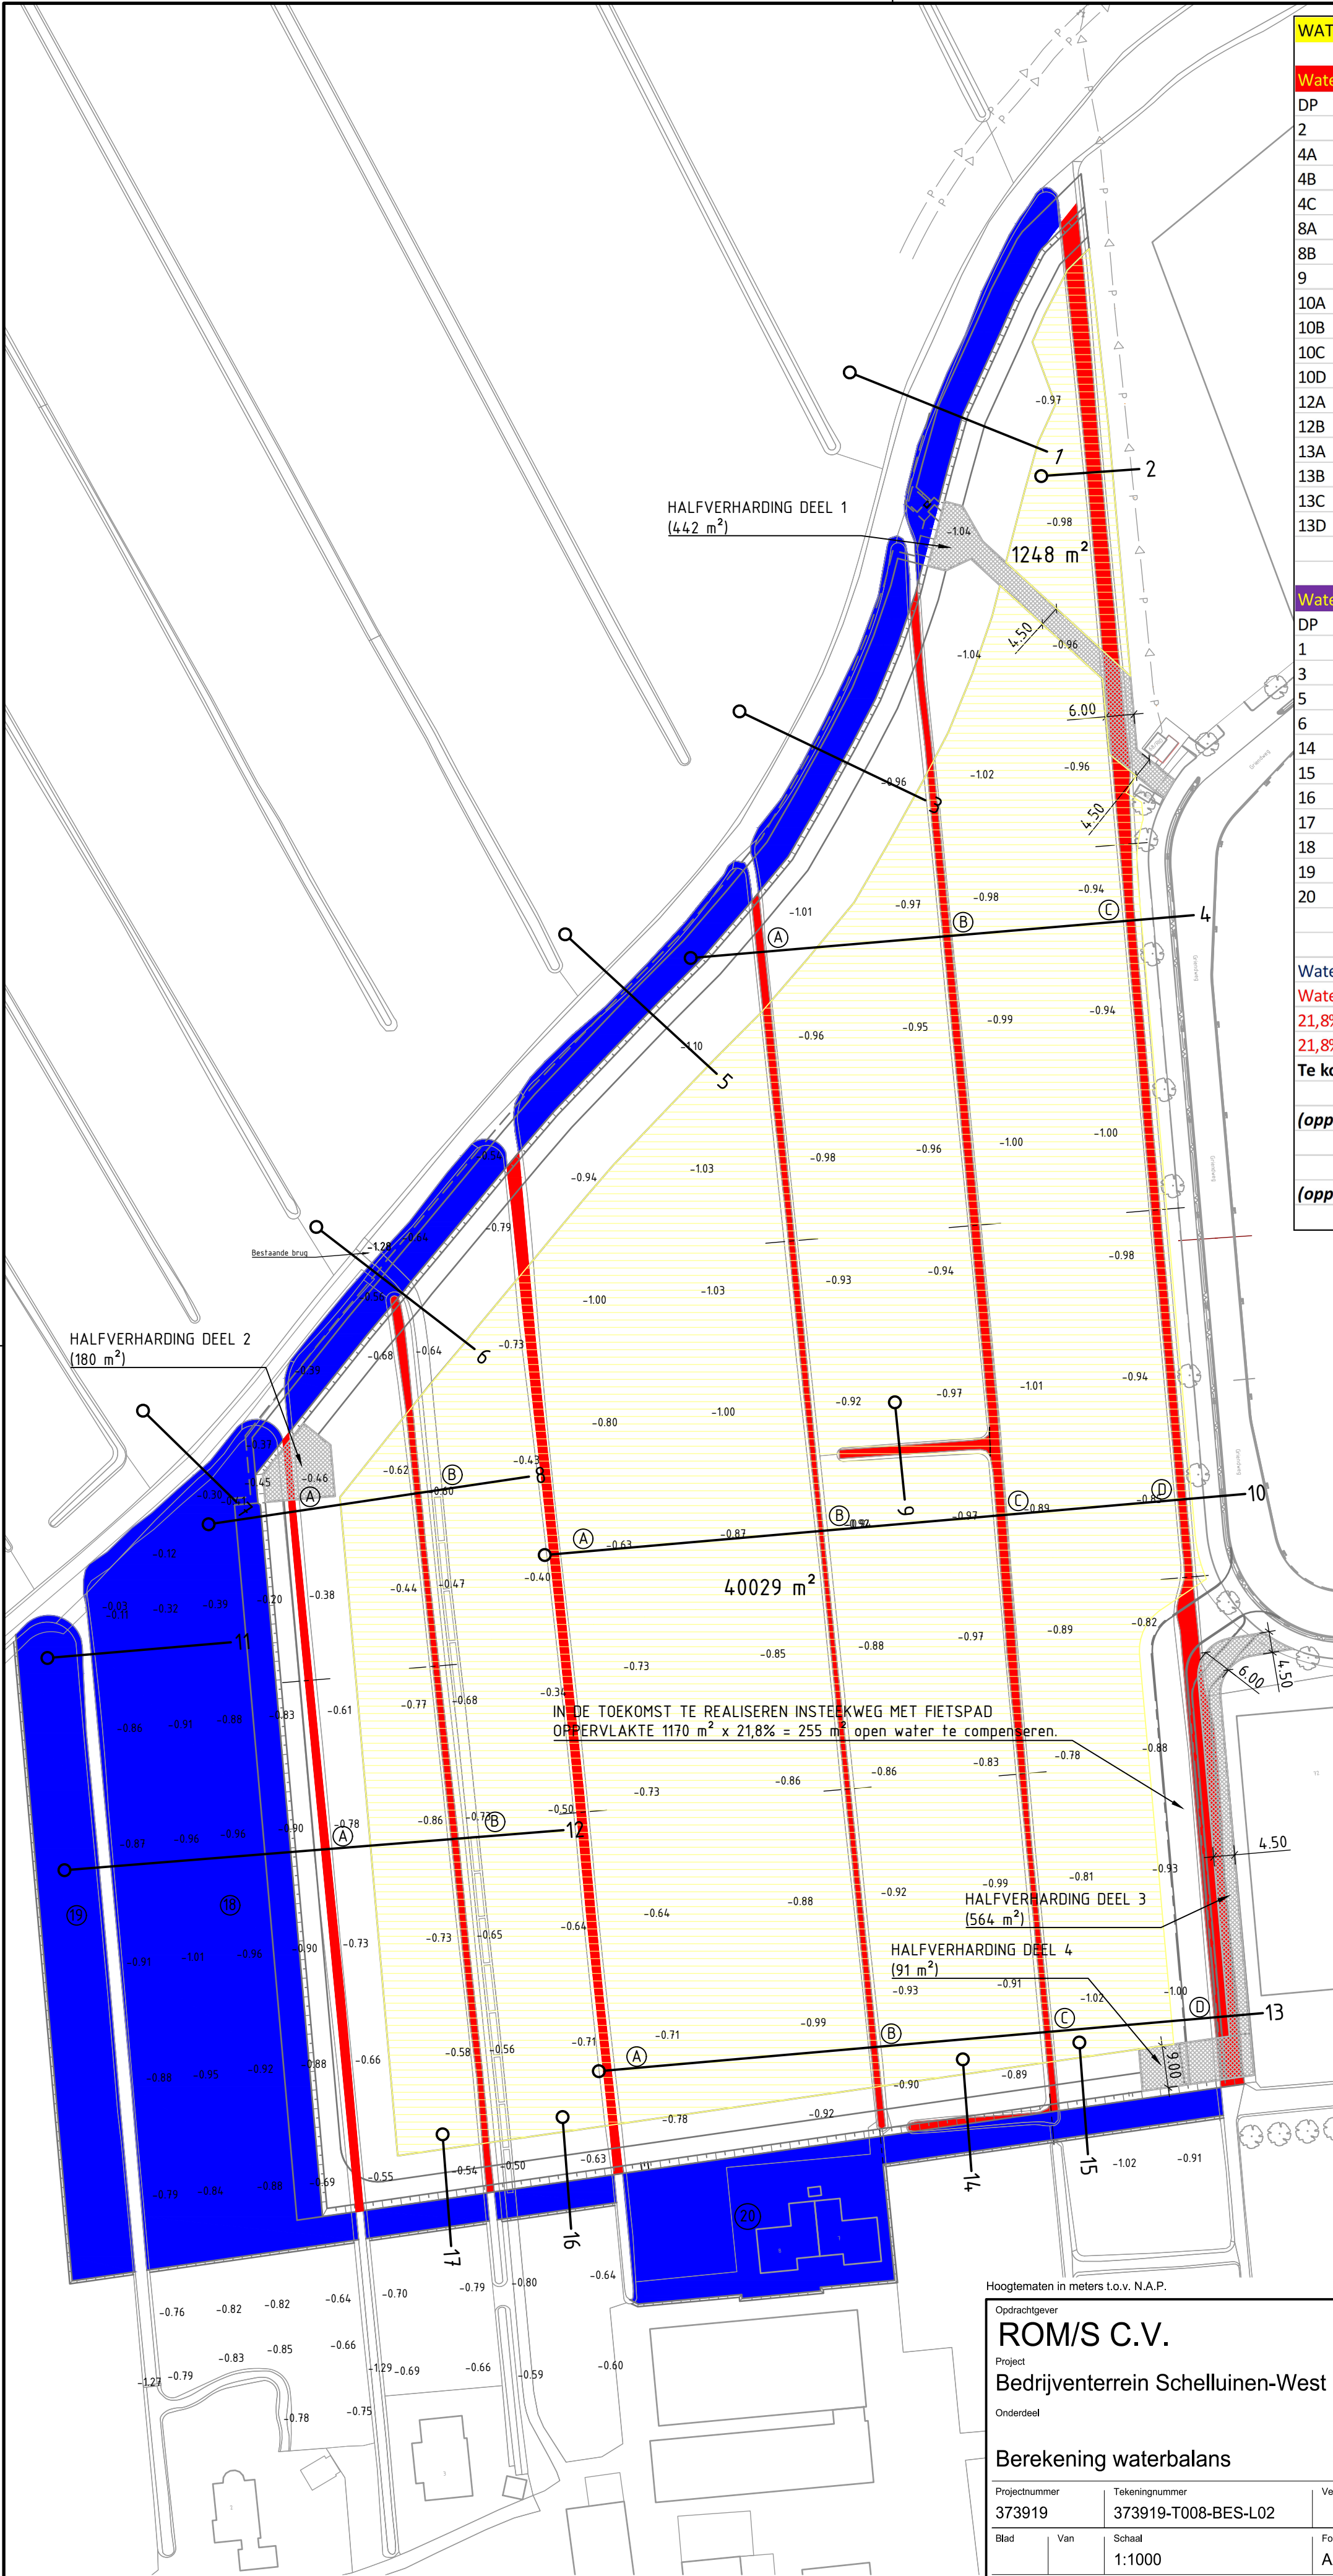

WATERBALANS			
Water vervallen			
DP	Lengte	Waterbreedte	Oppervlakte
2	135 m	3,16 m	427 m²
4A	74 m	2,15 m	159 m²
4B	135 m	2,04 m	275 m²
4C	78 m	2,41 m	188 m²
8A	52 m	1,68 m	87 m²
8B	78 m	1,99 m	155 m²
9	32 m	1,52 m	49 m²
10A	144 m	2,01 m	289 m²
10B	118 m	1,73 m	204 m²
10C	118 m	1,87 m	221 m²
10D	79 m	2,56 m	202 m²
12A	114 m	1,53 m	174 m²
12B	113 m	1,88 m	212 m²
13A	79 m	1,75 m	138 m²
13B	73 m	1,72 m	126 m²
13C	75 m	1,90 m	143 m²
13D	110 m	5,45 m	600 m²
TOTAAL			3649 m²
Water nieuw			
DP	Lengte	Waterbreedte	Oppervlakte
1	81 m	5,60 m	454 m²
3	75 m	6,68 m	501 m²
5	75 m	6,50 m	488 m²
6	72 m	8,96 m	645 m²
14	37 m	6,00 m	222 m²
15	37 m	6,00 m	222 m²
16	26 m	6,00 m	156 m²
17	27 m	6,00 m	162 m²
18			6385 m²
19			1896 m²
20			1655 m²
TOTAAL			12786 m²
Water nieuw			12786 m²
Water vervallen			-3649 m²
21,8% van 41277 m² (opp A)			-8998 m²
21,8% van 639 m² (opp B)			-139 m²
Te kort aan nieuw water			0 m²
(opp A) De bovenstaande oppervlakte 41277 m² is het totaal van het uitgeefbaar terrein			
(opp B) De bovenstaande oppervlakte 639 m² is opgebouwd uit de delen halfverharding 1 t/m 4 (gedeeld door 2 = 639 m²)			

Berekening van de in bovenstaande tabel aangegeven te compenseren verharde oppervlakte (41277 m²) is exclusief watercompensatie voor verharding fietspad en rijweg van insteekweg ten westen van Griendweg 72 groot 1170 m² waarvoor t.z.t. watercompensatie moet worden gegraven (225 m²)
Berekening is inclusief de watercompensatie halfverharde paden

VERKLARING

- Water, vervallen
- Water, nieuw
- Halfverharding in grasbetonstenen
Totale oppervlakte 1277 m²
- Uitgeefbaar terrein
Totale oppervlakte 41277 m²
- 1 Dwarsprofiel
- Grens invloedsfeer profiel
- 0.99 Bestaande maaiveldhoogte

Hoogtematen in meters t.o.v. N.A.P.

Opdrachtgever
ROM/S C.V.

Project
Bedrijventerrein Schelluinen-West Fase 2

Onderdeel

Berekening waterbalans

Projectnummer	Tekeningnummer	Versie	Datum van uitgave	Ontwerpfase	Contractnummer
373919	373919-T008-BES-L02		09-12-2021		
Blad	Van	Schaal	Formaat	Kantoor	Get. Gez. Acc.
		1:1000	A2-S (ISO)	Rotterdam	PBP