


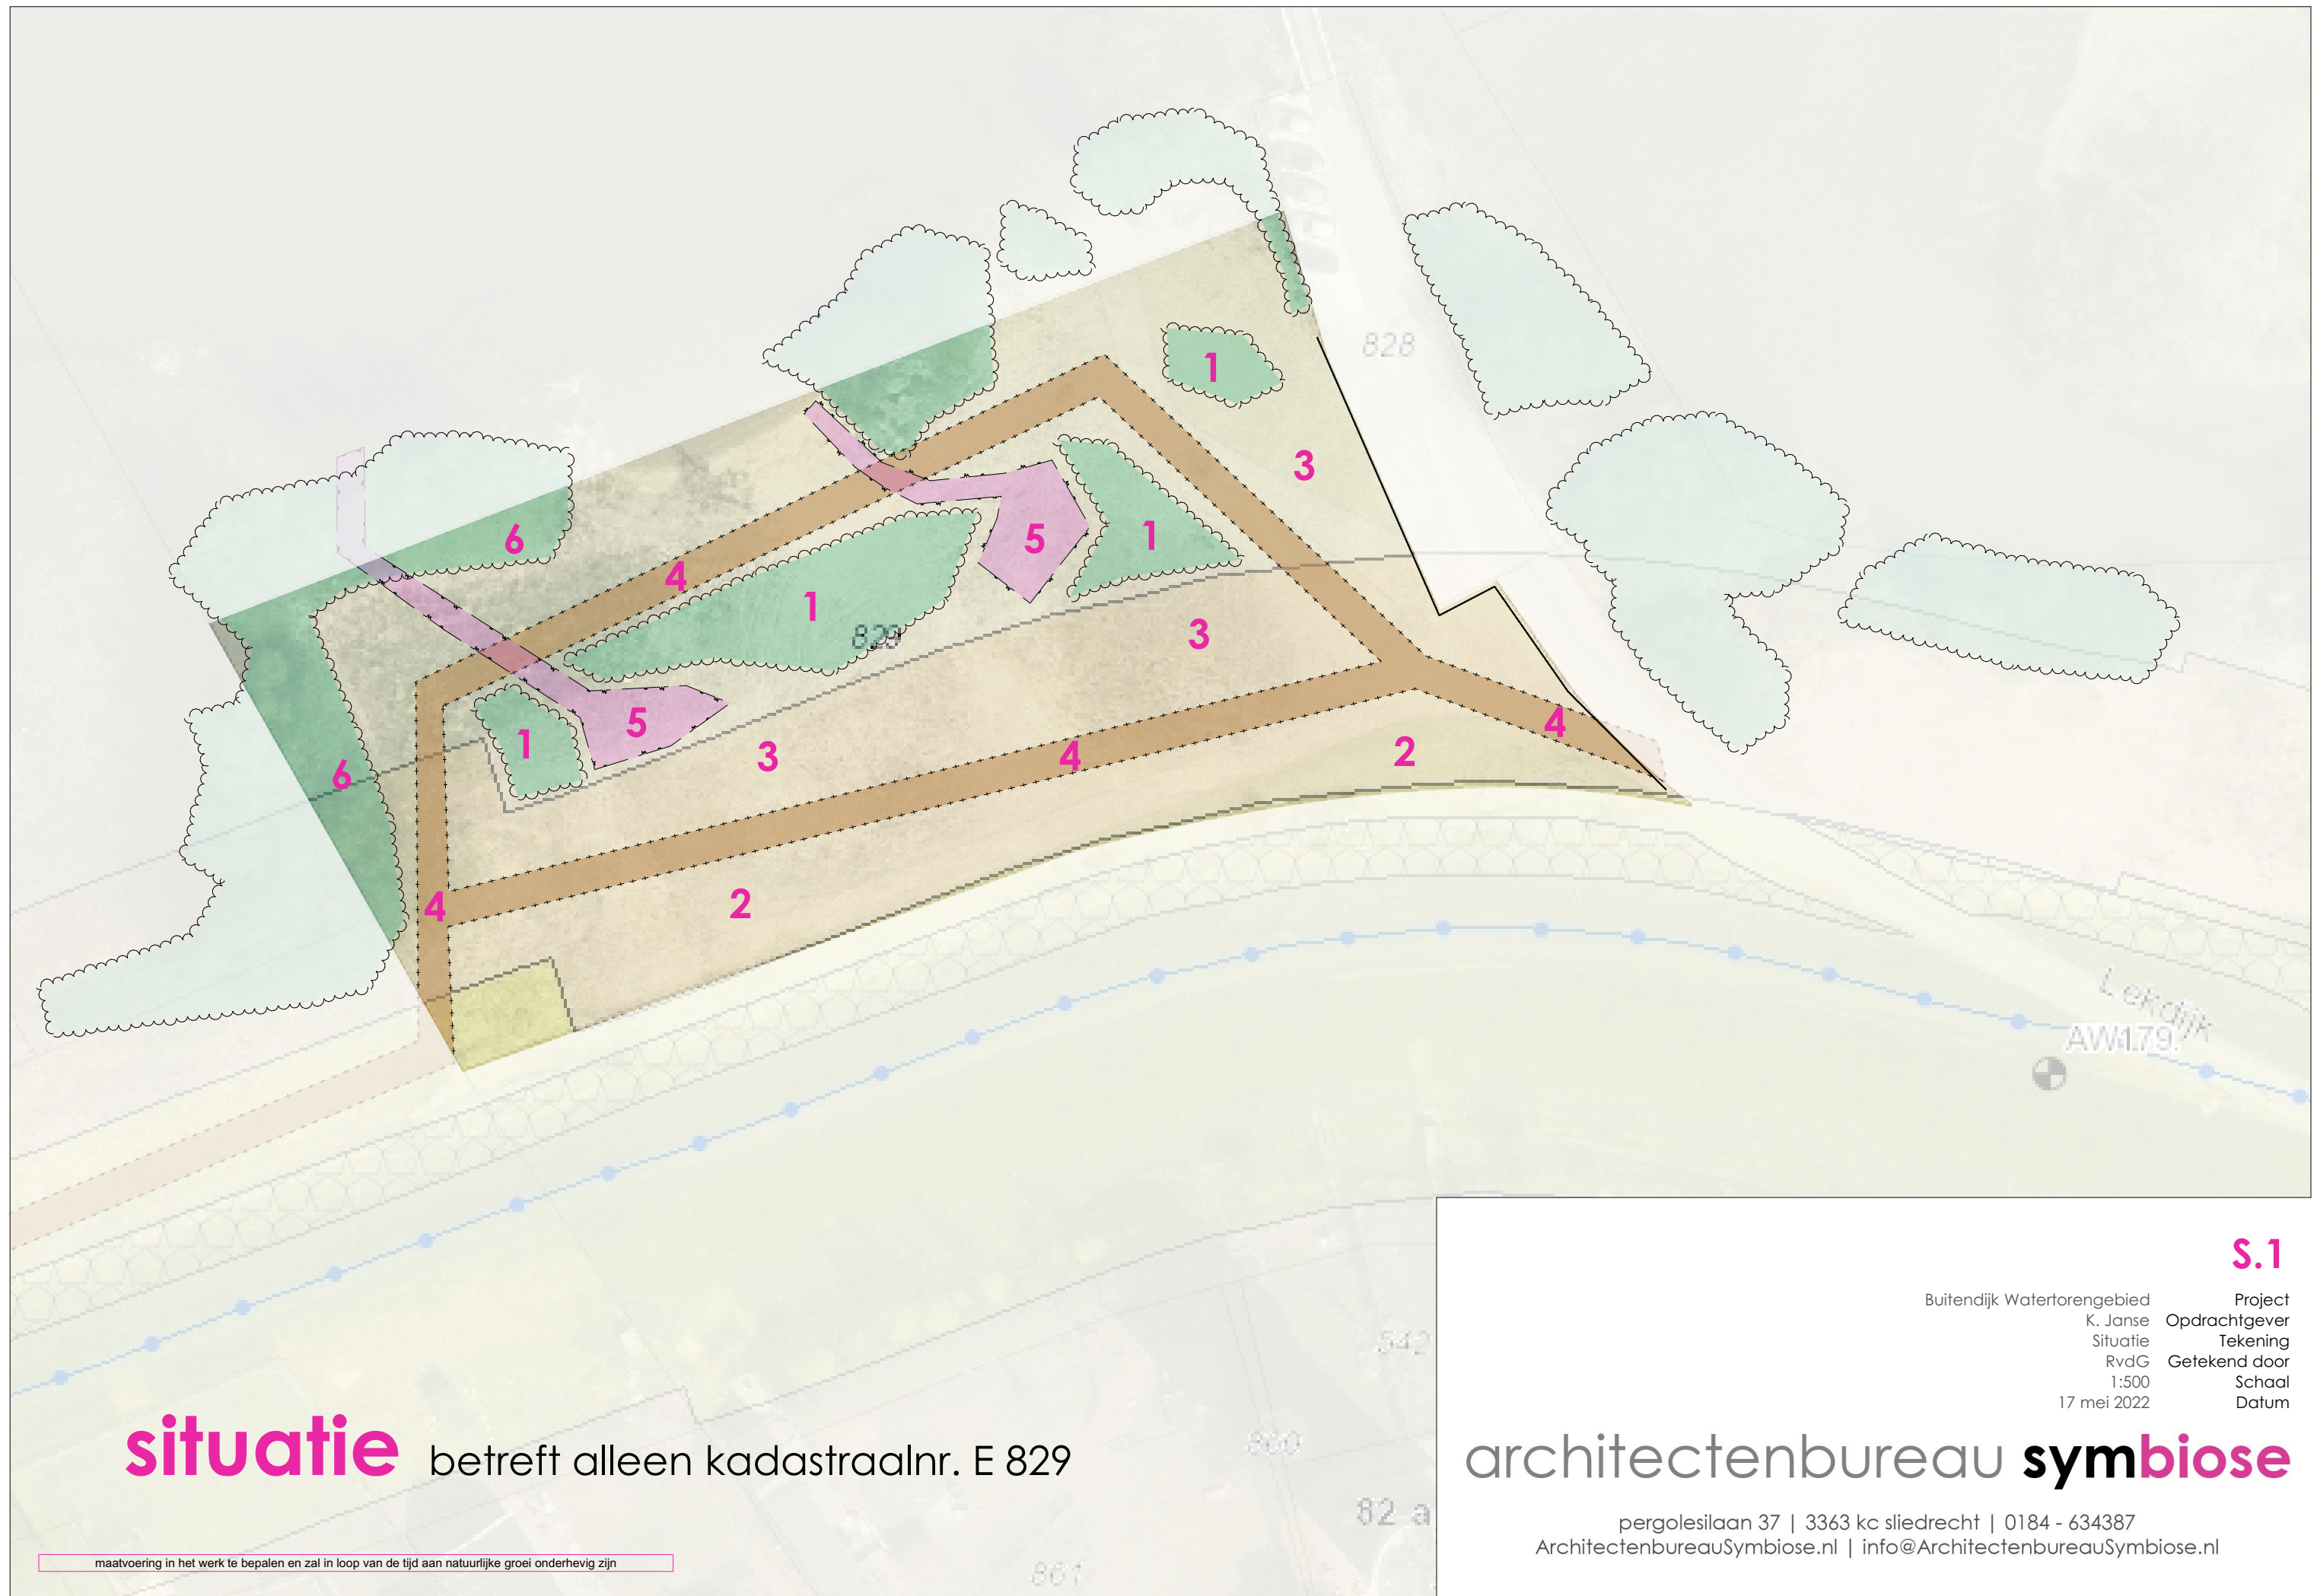

situatie

betreft alleen kadastraalnr. E 829

maatvoering in het werk te bepalen en zal in loop van de tijd aan natuurlijke groei onderhevig zijn

S.1

Buitendijk Watertorengebied	Project
K. Janse	Opdrachtgever
Situatie	Tekening
RvdG	Getekend door
1:500	Schaal
17 mei 2022	Datum

architectenbureau **symbiose**

pergolesilaan 37 | 3363 kc sliedrecht | 0184 - 634387
ArchitectenbureauSymbiose.nl | info@ArchitectenbureauSymbiose.nl

1

Begroeiing



Behouden van het open karakter terrein:
 - snoeien/knotten aanwezige wilgen
 - handhaven/behouden aanwezige rietkragen
 - aanplant van enkele heestergroepen t.b.v. schuil en nestgelegenheid; gewenste struiklaag soorten: eenstijlige meidoorn, sleedoorn, gewone vlier, hondsroos etc.

2

Kruidenmengsel



Gebied inzaaien met inheemse kruidenmengsel op basis van de volgende uitgangspunten: kleigrond, voedselrijk, kalkrijk, wisselende waterstanden (over het algemeen vochtig tot nat), dynamisch karakter door invloed water en wind, recreatief medegebruik (visueel aantrekkelijk door bloemen en b.v. vlinders).
 - Glanshavermengsel voor droge delen.

Maaibeheer 2x per jaar e.e.a. afhankelijk van rijping zaden, broedseizoen, levenscyclus doelsoort

3

Kruidenmengsel



Gebied inzaaien met inheemse kruidenmengsel op basis van de volgende uitgangspunten: kleigrond, voedselrijk, kalkrijk, wisselende waterstanden (over het algemeen vochtig tot nat), dynamisch karakter door invloed water en wind, recreatief medegebruik (visueel aantrekkelijk door bloemen en b.v. vlinders).
 - Graslandflora voor natte delen.

Maaibeheer 2x per jaar e.e.a. afhankelijk van rijping zaden, broedseizoen, levenscyclus doelsoort

4

Wandelpad



Stimuleren recreatief medegebruik door aanbrengen van een gemaaid padenstructuur, welke niet tot afnemen van de natuurwaarden mag leiden.
 Mogelijk met een informatiebord aangeven, dat het gebied alleen toegankelijk is op de paden, geen groepsactiviteiten of uitlaatservice voor honden toegestaan is, etc.

5

Wadi



Profiel aanbrengen in het terrein, zodat het interessant is voor de doelsoort en drainerende werking ontstaat voor het gebied.

6

Nestkasten



Nestkasten ophangen ter bevorderen van de biodiversiteit van uitéénlopende vogelsoorten en zoogdieren (vleermuis) in de reeds aanwezige bomen op kavel E 829.

Uitgangspunten



- Bevorderen natuurwaarden/ecologische waarden
 - Optimaal benutten van mogelijke natuurwaarden die deze locatie biedt
 - Een thuis in het dynamische rivierengebied/uiterwaarden geven aan een doelsoort: Rugstreeppad. Hierdoor ontstaat het neveneffect, dat het gebied geschikt wordt voor heel veel soorten die in het zelfde type milieu voorkomen

- Periodiek verwijderen/opruimen aangespoeld of achtergelaten afval

Buitendijk Watertoreengebied
 K. Janse
 Situatie
 RvdG
 1:500
 17 mei 2022

Project
 Opdrachtgever
 Tekening
 Getekend door
 Schaal
 Datum

architectenbureau **sy**mb**iose**

pergolesilaan 37 | 3363 kc sliedrecht | 0184 - 634387
 ArchitectenbureauSymbiose.nl | info@ArchitectenbureauSymbiose.nl