O M M E N

O V E R I J S S E L S C H E V E C H T

A R R I Ë R
K O E L A N D

Legenda

- Kruiden- en faunarijk grasland (Soil Smart)
- Kruiden- en faunarijk grasland (uitmijnen)
- Slenk
- Stroomdalgrasland
- Rivierduin
- Kruiden- en faunarijke akker
- Bos (nieuw / bestaand)
- Mantel zoom vegetatie
- Alluviaal bos
- Solitaire bomen (nieuw / bestaand)
- Houtwal
- Haag
- Open water
- Slenk / poel

- -0.3 Ontgraving (in m-maaiveld)
- -0.3 | 0.3 Ontgraving en ophoging
- 0.5 Ophoging
- Verwijderde zandwerende kade
- Steilrand
- Reliëf
- Struinpad
- Raster
- Gedempte sloot
- Grens plangebied
- Kadastrale grenzen
- Grens Natura 2000 gebied
- Grens archeologische terrein van hoge waarde
- Kernzone waterkeringen
- Beschermingszone waterkeringen

Schaal 1:2,000

N

2.0	Aanpassing B.A.C.	29-1-2024
1.0	Definitief	20-12-2023
0.2	2e concept	10-11-2023
0.1	1e concept	6-10-2023

Schaal 1:2.000


Inrichtingsplan Arriën

VO natuurinrichting Arriën
Situatie Deel West

provincie Overijssel

TAUW

Get.:	Formaat:	Afmeting:	Status:	Datum:	Versie:
	A0	841x1189 mm	Definitief	29-1-2024	2.0

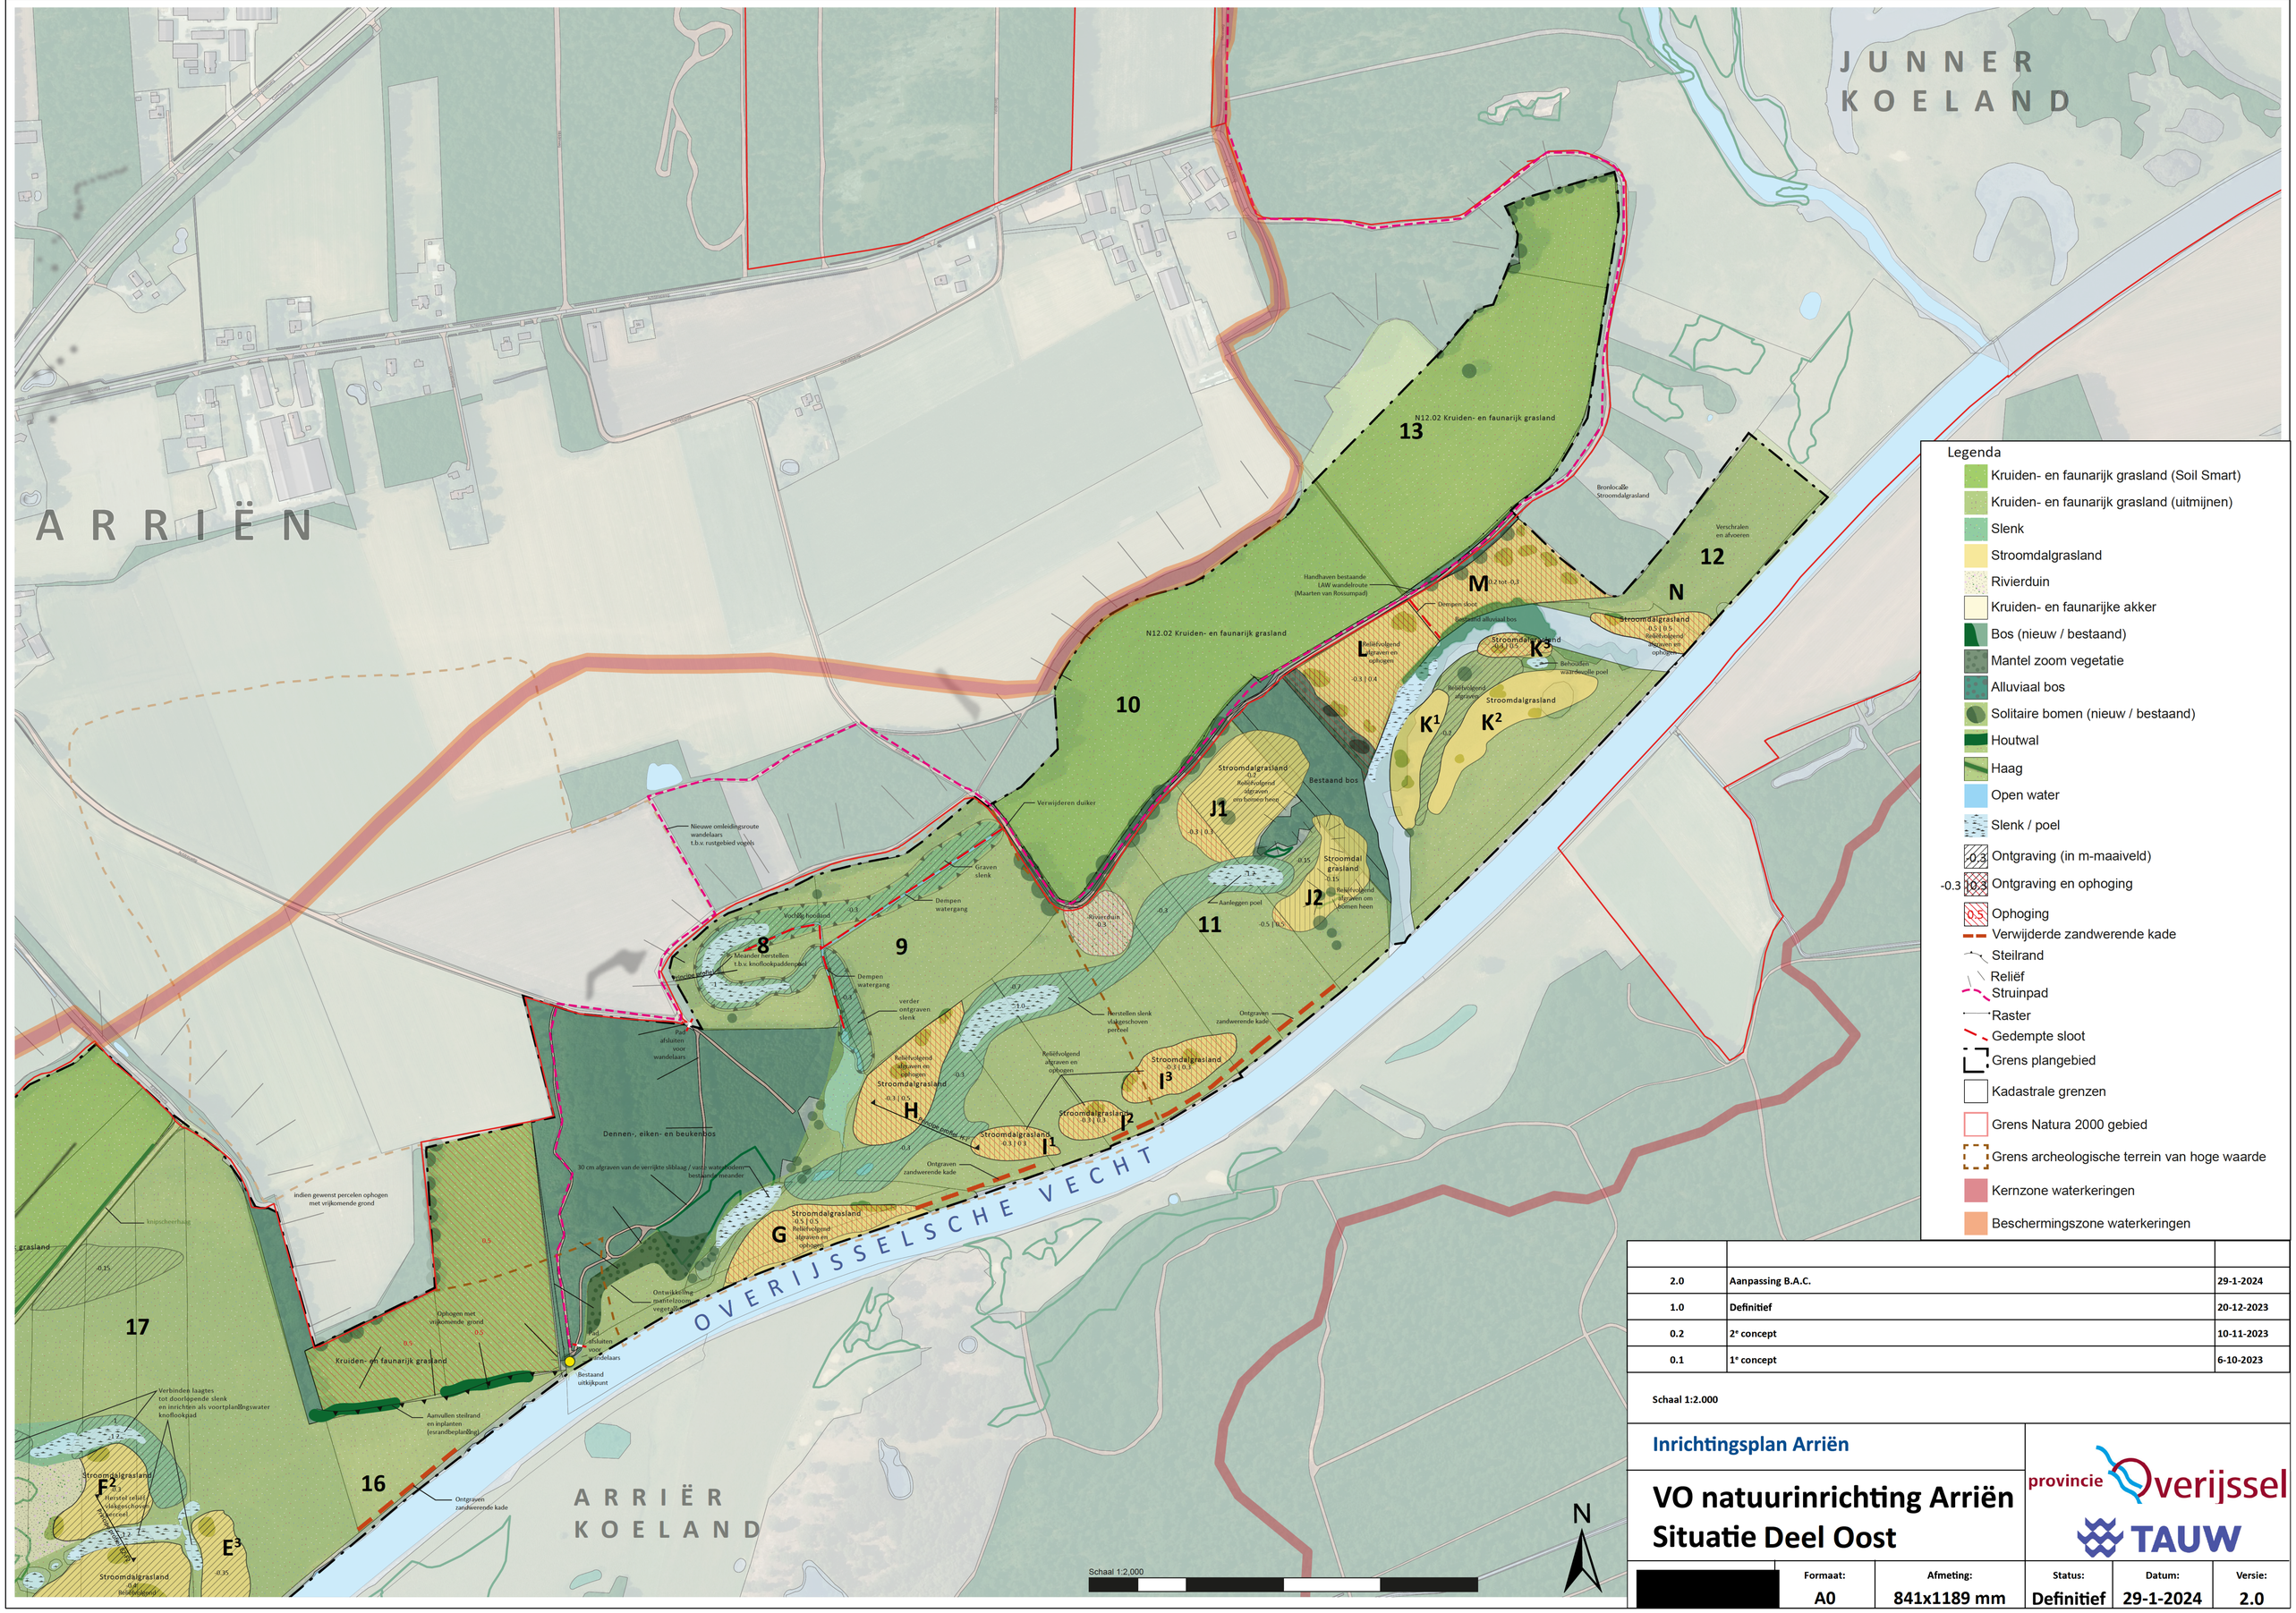

2.0	Aanpassing B.A.C.	29-1-2024
1.0	Definitief	20-12-2023
0.2	2e concept	10-11-2023
0.1	1e concept	6-10-2023

Schaal 1:2.000

Inrichtingsplan Arriën

VO natuurinrichting Arriën Situatie Deel Oost

provincie Overijssel

TAUW

	Formaat:	Afmeting:	Status:	Datum:	Versie:
[redacted]	A0	841x1189 mm	Definitief	29-1-2024	2.0